


## СХЕМА РАСПОЛОЖЕНИЯ ГРАНИЦ ПУБЛИЧНОГО СЕРВИТУТА

Категория земель: "земли населенных пунктов", вид разрешенного использования: "эксплуатации производственных зданий и благоустройства территории"

Площадь испрашиваемых частей: 824 кв.м

Кадастровый номер земельного участка: 77:01:0006029:39

Местоположение: г. Москва, ул. Сергея Радонежского, вл 15-17, корпус 1-28

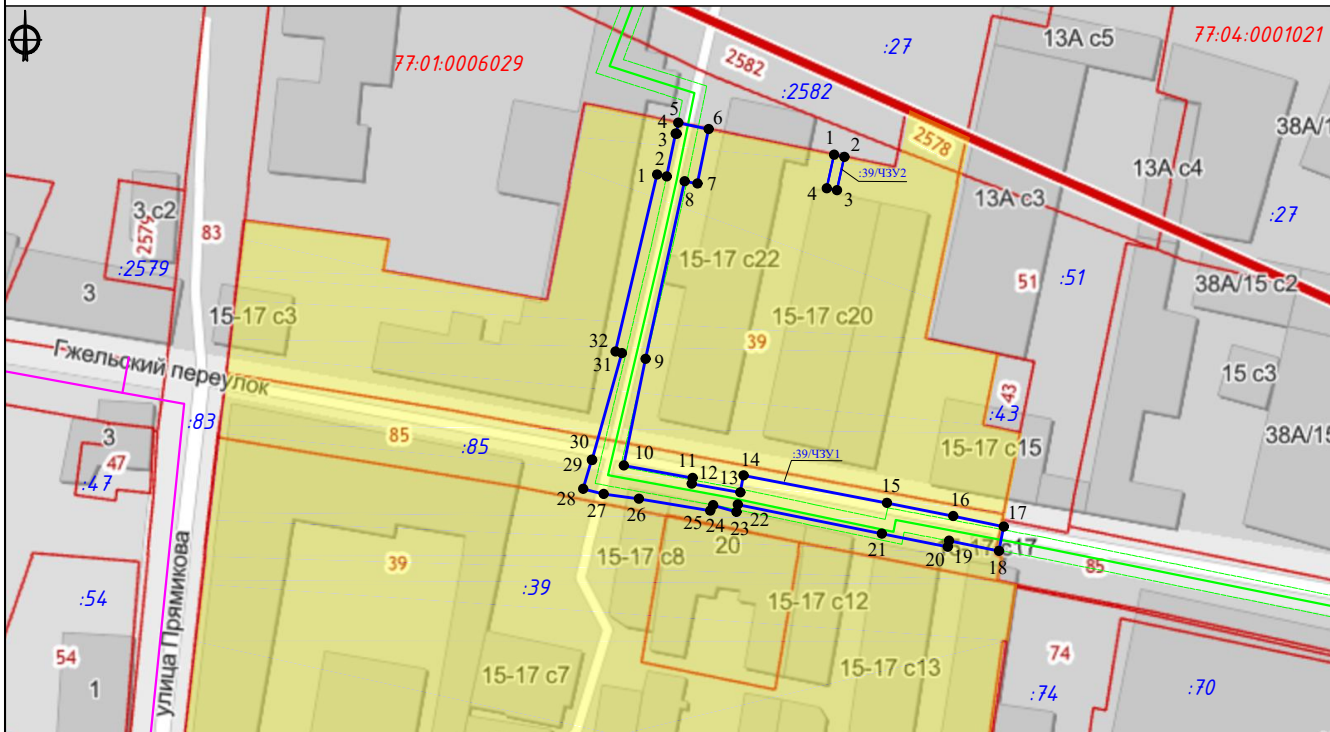

Масштаб 1:1000

Условные обозначения:

- - Границы земельных участков, сведения о которых содержатся в ЕГРН
- 77:01:0006029 - Номер кадастрового квартала
- :39 - Кадастровый номер земельного участка
- :39/ЧЗУ1 - Обозначение частей земельного участка, в отношении которых предполагается установление публичного сервитута
- 1, 2, 3...n - Обозначение характерных точек границ частей
- реконструируемый газопровод и его охранный зона
- Земельный участок с кадастровым номером 77:01:0006029:39
- существующий газопровод

### Каталог координат поворотных точек границ предоставляемой части земельного участка Система координат: Московская

:39/ЧЗУ1

№ п/п	Координата X	Координата Y	Дирекционные углы	Длины линий
1	9075.16	11277.74	101°43'51"	1.87
2	9074.78	11279.57	11°38'11"	8.33
3	9082.94	11281.25	100°0'29"	0.17
4	9082.91	11281.42	9°25'6"	2.14
5	9085.02	11281.77	101°32'19"	5.90
6	9083.84	11287.55	11287.55	
7	9073.42	11285.41	191°36'21"	10.64
8	9073.83	11282.98	279°34'37"	2.46
9	9039.96	11275.50	192°27'13"	34.69
10	9019.59	11271.34	191°32'32"	20.79
11	9017.20	11284.50	100°17'36"	13.38
12	9016.11	11284.31	189°53'17"	1.11
13	9014.45	11293.59	100°8'30"	9.43
14	9017.70	11294.23	11°8'25"	3.31
15	9012.45	11321.64	100°50'34"	27.91
16	9009.90	11334.29	101°23'49"	12.90
17	9007.88	11343.91	101°51'31"	9.83
18	9003.28	11342.99	191°18'36"	4.69
19	9005.20	11333.44	281°22'3"	9.74
20	9004.05	11333.23	190°20'55"	1.17
21	9006.55	11320.62	281°12'50"	12.86
22	9012.15	11293.15	281°31'20"	28.03
23	9010.69	11292.86	191°14'4"	1.49
24	9012.00	11288.41	286°24'13"	4.64
25	9010.95	11287.84	208°29'44"	1.19
26	9013.25	11274.22	279°35'6"	13.81
27	9014.17	11267.49	277°47'3"	6.79
28	9015.09	11263.60	283°18'22"	4.00
29	9020.66	11265.26	16°35'43"	5.81
30	9020.65	11265.31	101°18'36"	0.05
31	9041.03	11270.98	15°32'50"	21.15
32	9041.31	11269.79	283°14'26"	1.22
1	9075.16	11277.74	13°13'1"	34.77

Площадь :39/ЧЗУ1 = 811 кв.м

:39/ЧЗУ2

№ п/п	Координата X	Координата Y	Дирекционные углы	Длины линий
1	9078.91	11311.50	101°32'5"	2.00
2	9078.51	11313.46	192°28'52"	6.52
3	9072.14	11312.05	280°2'31"	1.95
4	9072.48	11310.13	12°1'40"	6.57
1	9078.91	11311.50		

Площадь :39/ЧЗУ2 = 13 кв.м