


Схема расположения границ публичного сервитута, испрашиваемого в целях размещения сетей связи для объекта «Развитие железнодорожной инфраструктуры Московской железной дороги на Курском направлении «III и IV главные пути Москва-Пассажирская-Курская (искл.) - Москва Каланчевская» в рамках реализации проекта «Развитие Центрального транспортного узла», расположенного в границах земельного участка с кадастровым номером 77:01:0003005:2823, государственная собственность на который не разграничена, не обремененного правами третьих лиц

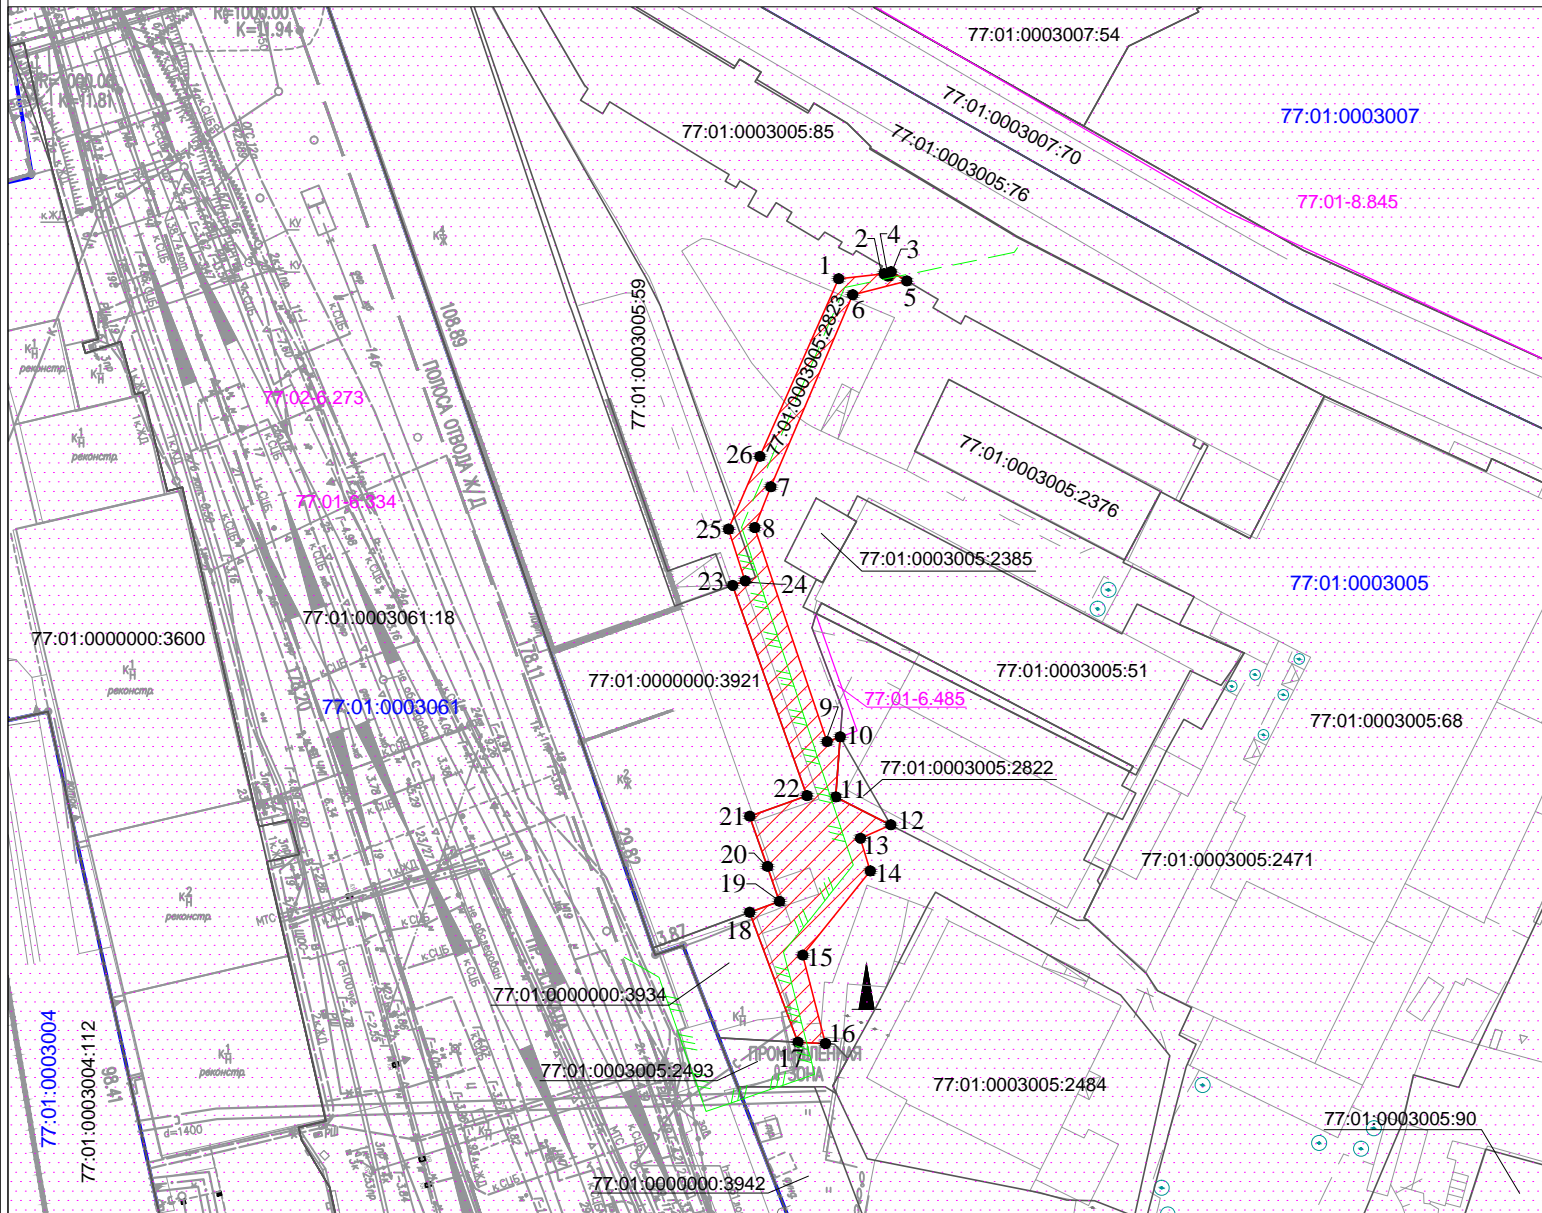

Масштаб 1:1000

Условные обозначения:

- 77:01:0003005 Номер кадастрового квартала
- 77:01:0003005:2823 Кадастровый номер земельного участка
- Проектная граница публичного сервитута
- Граница земельного участка, сведения о котором содержатся в ЕГРН
- Граница кадастрового квартала
- 1 ● Характерная точка проектной границы публичного сервитута
- Граница зоны с особыми условиями использования территории
- Проектное местоположение инженерного сооружения (кабель связи)

Схема расположения границ публичного сервитута, испрашиваемого в целях размещения сетей связи для объекта «Развитие железнодорожной инфраструктуры Московской железной дороги на Курском направлении «III и IV главные пути Москва-Пассажирская-Курская (искл.) - Москва Каланчевская» в рамках реализации проекта «Развитие Центрального транспортного узла», расположенного в границах земельного участка с кадастровым номером 77:01:0003005:2823, государственная собственность на который не разграничена, не обремененного правами третьих лиц

Местоположение земельного участка (публичного сервитута)	<i>г. Москва, ул. Казакова</i>			
Система координат	<i>ПМСК Москвы</i>			
Площадь	<i>577 кв.м</i>			
Перечень характерных точек				
Обозначение характерных точек границы	Координаты, м		Метод определения координат характерной точки	Средняя квадратическая погрешность положения характерной точки (Мт)м
	X	Y		
1	10665,59	10207,56	Аналитический метод	0.10
2	10666,25	10213,59		0.10
3	10665,94	10214,10		0.10
4	10666,53	10214,52		0.10
5	10665,31	10216,57		0.10
6	10663,46	10209,41		0.10
7	10638,08	10198,60		0.10
8	10632,69	10196,46		0.10
9	10604,40	10206,04		0.10
10	10605,02	10207,78		0.10
11	10597,10	10207,20		0.10
12	10593,40	10214,45		0.10
13	10591,61	10210,46		0.10
14	10587,29	10211,75		0.10
15	10576,17	10202,83		0.10
16	10564,48	10205,81		0.10
17	10564,67	10202,19		0.10
18	10581,83	10195,79		0.10
19	10583,29	10199,75		0.10
20	10587,89	10198,15		0.10
21	10594,55	10195,79		0.10
22	10597,27	10203,39		0.10
23	10625,04	10193,55		0.10
24	10625,63	10195,21		0.10
25	10632,48	10193,01		0.10
26	10642,10	10197,15		0.10
1	10665,59	10207,56	0.10	