
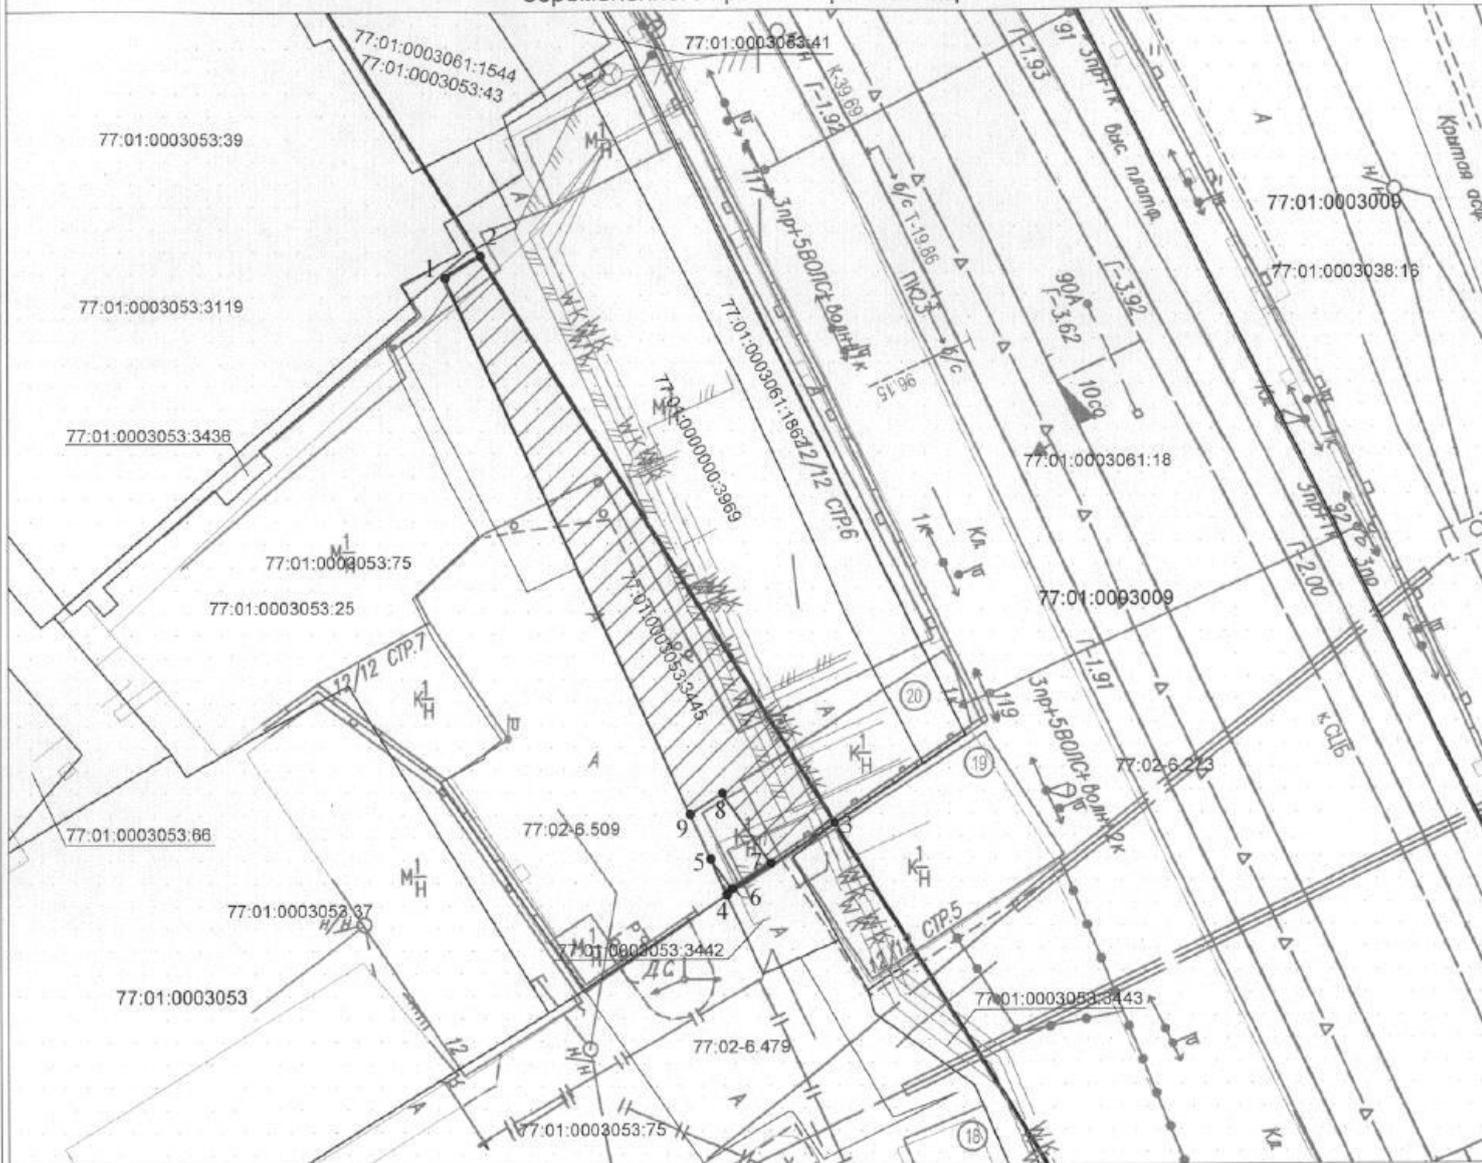
 
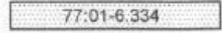
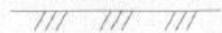


Схема расположения границ публичного сервитута, испрашиваемого в целях размещения объектов электросетевого хозяйства и сетей связи для объекта «Развитие железнодорожной инфраструктуры Московской железной дороги на Курском направлении «III и IV главные пути Москва-Пассажирская-Курская (искл.) - Москва Каланчевская» в рамках реализации проекта «Развитие Центрального транспортного узла», расположенного в границах земельного участка с кадастровым номером 77:01:0003053:3445, государственная собственность на который не разграничена, не обремененного правами третьих лиц

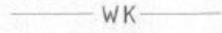

Масштаб 1:500

Условные обозначения:

- 77:01:0003053      Номер кадастрового квартала
- 77:01:0003053:3445      Кадастровый номер земельного участка
-       Проектная граница публичного сервитута
-       Граница земельного участка, сведения о котором содержатся в ЕГРН
-       Граница кадастрового квартала
-       Характерная точка проектной границы публичного сервитута
-       Граница зоны с особыми условиями использования территории
-       Проектное местоположение инженерного сооружения (сеть связи)
-       Проектное местоположение инженерного сооружения (объект электросетевого хозяйства)

| <p>Схема расположения границ публичного сервитута, испрашиваемого в целях размещения объектов электросетевого хозяйства и сетей связи для объекта «Развитие железнодорожной инфраструктуры Московской железной дороги на Курском направлении «III и IV главные пути Москва-Пассажирская-Курская (искл.) - Москва Каланчевская» в рамках реализации проекта «Развитие Центрального транспортного узла», расположенного в границах земельного участка с кадастровым номером 77:01:0003053:3445, государственная собственность на который не разграничена, не обремененного правами третьих лиц</p> |                                    |                    |  |  |
|--|------------------------------------|--------------------|--|--|
| <p>Местоположение земельного участка (публичного сервитута)</p>  | <p>г. Москва, ул. Каланчевская</p> |                    |  |  |
| <p>Система координат</p>   |                                    | <p>ПМСК Москвы</p> |  |  |
| <p>Площадь</p>   |                                    | <p>253 кв.м</p>    |  |  |
| <p>Перечень характерных точек</p>  |                                    |                    |  |  |
| <p>Обозначение характерных точек границы</p>   | <p>Координаты, м</p>               |                    | <p>Метод определения координат характерной точки</p> | <p>Средняя квадратическая погрешность положения характерной точки (M<sub>t</sub>)м</p> |
|  | <p>X</p>                           | <p>Y</p>           |  |  |
| 1  | 12293,45                           | 9523,28            | <p>Аналитический метод</p>                           | 0.10   |
| 2  | 12294,96                           | 9525,67            |  | 0.10   |
| 3  | 12255,62                           | 9549,81            |  | 0.10   |
| 4  | 12250,67                           | 9542,40            |  | 0.10   |
| 5  | 12253,14                           | 9541,29            |  | 0.10   |
| 6  | 12251,09                           | 9542,75            |  | 0.10   |
| 7  | 12252,84                           | 9545,40            |  | 0.10   |
| 8  | 12257,69                           | 9542,12            |  | 0.10   |
| 9  | 12256,25                           | 9539,90            |  | 0.10   |
| 1  | 12293,45                           | 9523,28            |  | 0.10   |