










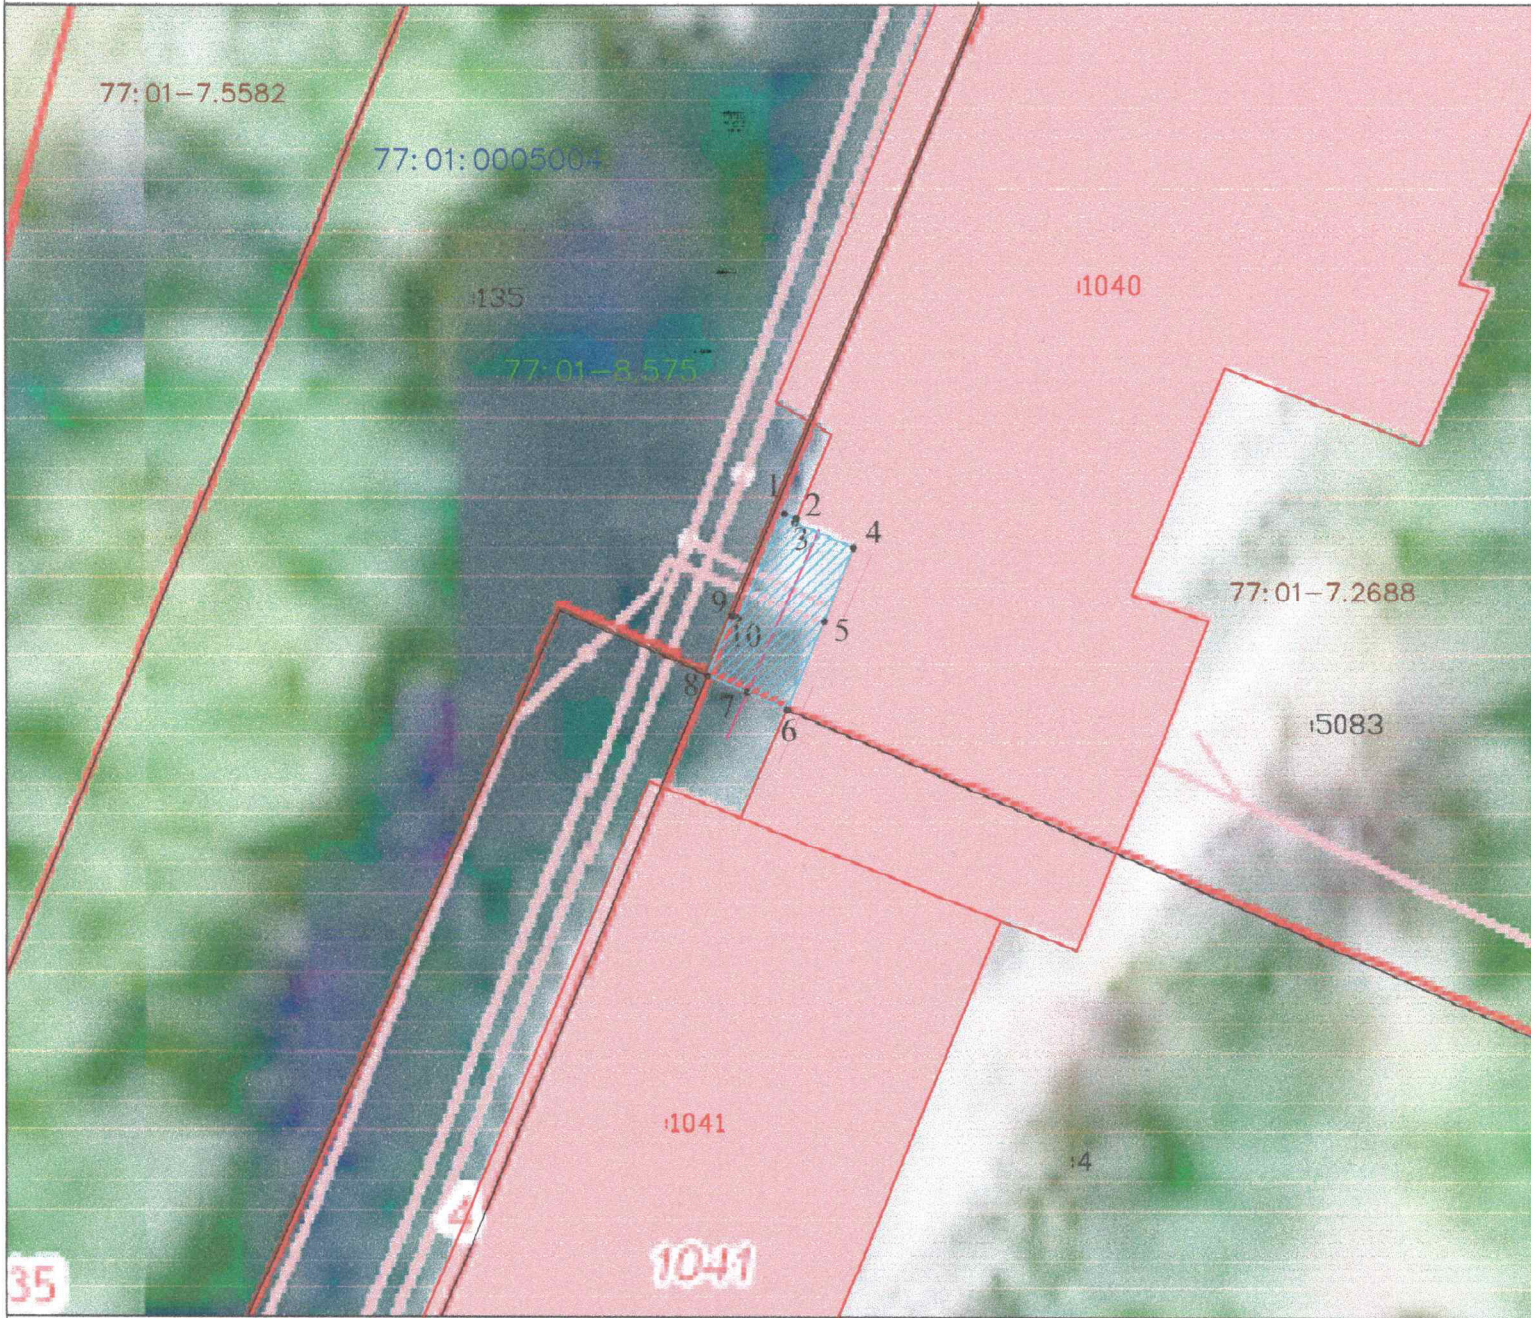




Раздел 4

План границ объекта землеустройства
Схема расположения границ зоны действия публичного сервитута

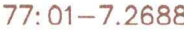

Условные обозначения:

Масштаб 1:250
Дата "09" октября 2023г.

-  Граница ОКС по сведениям ЕГРН
-  Кадастровый номер ОКС
-  Граница земельного участка по сведениям ЕГРН
-  Кадастровый номер земельного участка
-  Номер кадастрового квартала
-  Характерная точка границы публичного сервитута
-  Номер характерной точки границы публичного сервитута
-  Граница публичного сервитута
-  Номер территориальной зоны
-  Границы территориальной зоны
-  Номер территории объекта культурного наследия
-  Обозначение проектируемого газопровода
-  Граница охранный зоны газопровода



(Подпись)