
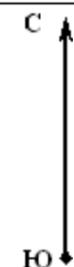


План-схема расположения земельных участков/частей земельного участка на кадастровом плане территории, необходимого для размещения объекта «Строительство соединительной ветви между Киевским и Смоленским направлениям Московского железнодорожного узла» в рамках реализации проекта «Развитие Московского транспортного узла»

Чертеж

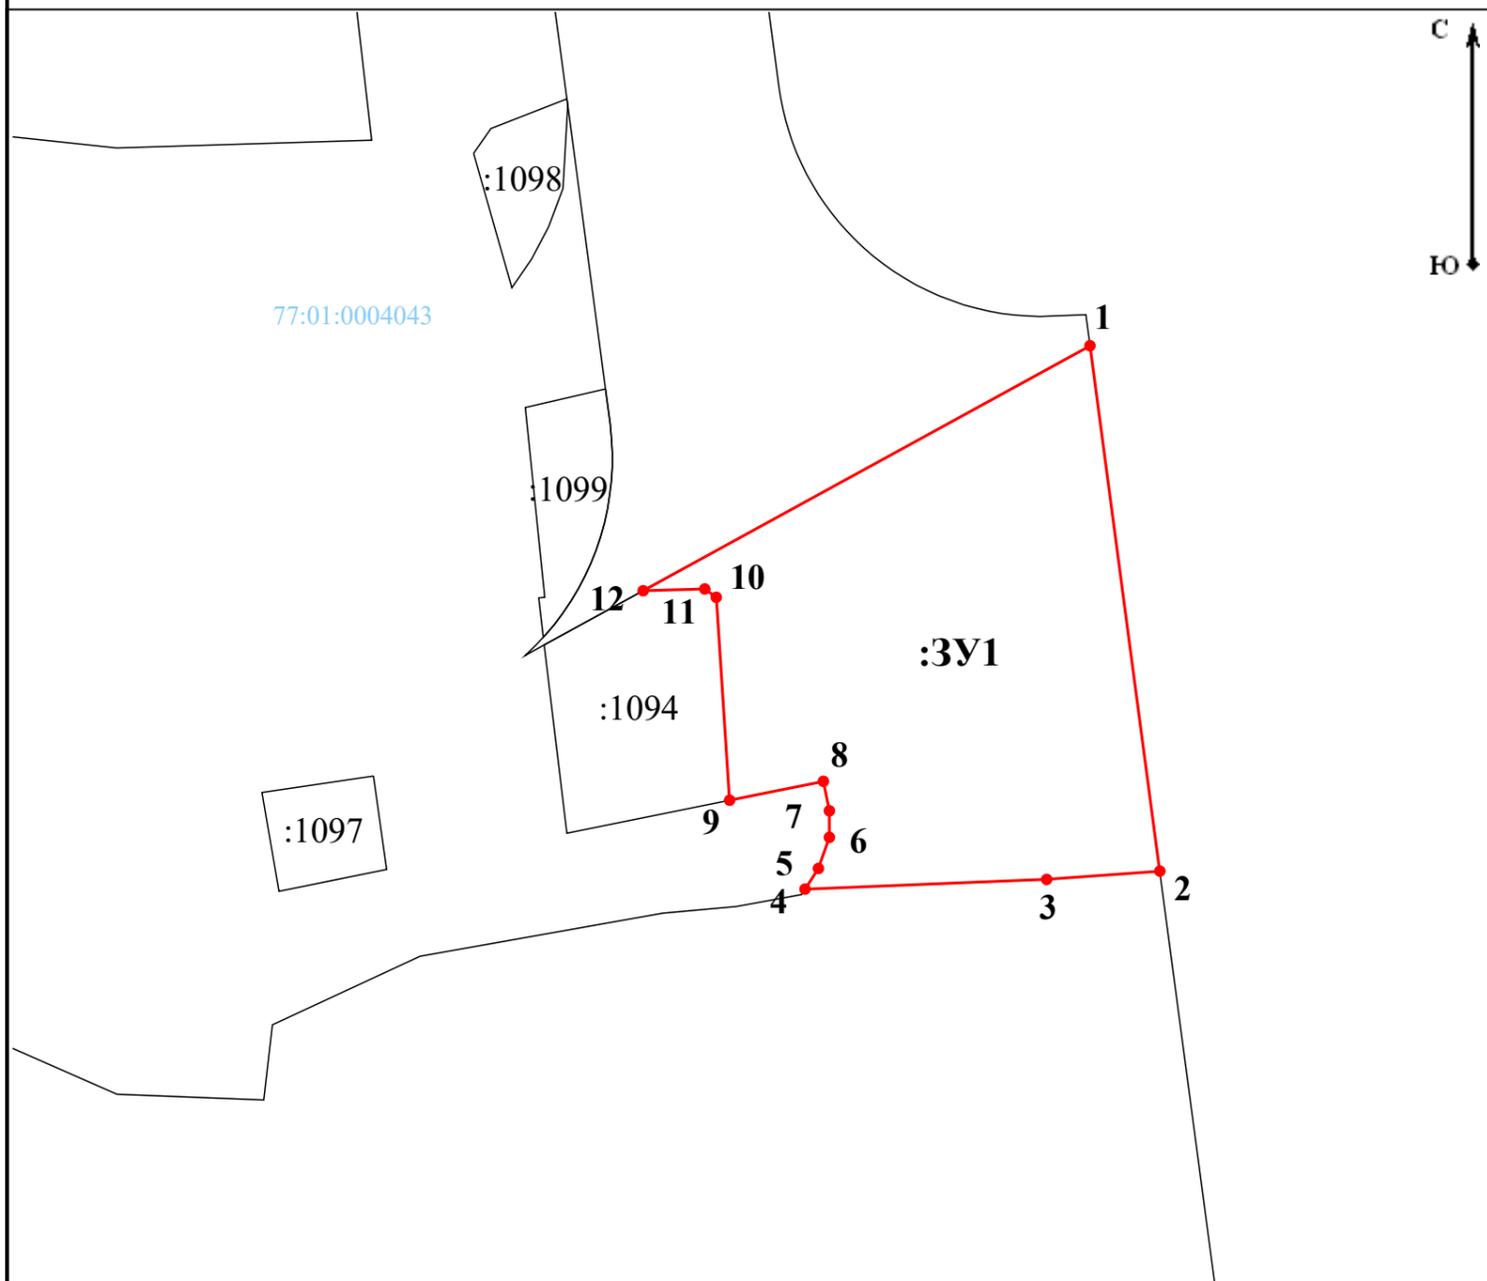

Кадастровый квартал/кадастровый номер исходного земельного участка: 77:01:0004043
 Адресный ориентир: Российская Федерация, город Москва, ЦАО, район Пресненский, СЗАО
 Площадь земельного участка, подлежащая оформлению: 549 м²

Геоданные

Имя точки	X, м	Y, м
:ЗУ1 (площадь 549 кв.м.)		
1	8 750,77	2 133,00
2	8 721,05	2 136,96
3	8 720,58	2 130,55
4	8 720,03	2 116,86
5	8 721,20	2 117,62
6	8 722,96	2 118,24
7	8 724,46	2 118,24
8	8 726,13	2 117,90
9	8 725,06	2 112,59
10	8 736,54	2 111,83
11	8 737,01	2 111,18
12	8 736,91	2 107,69
1	8 750,77	2 133,00

Масштаб 1:400

Условные обозначения:

77:04:0003015 - номер кадастрового квартала

:104 - кадастровый номер земельного участка

— - часть границы, сведения ЕГРН о которой позволяют однозначно определить ее положение на местности

— - обозначение границы публичного сервитута

• - характерная точка границы публичного сервитута