


План-схема расположения земельных участков/частей земельного участка на кадастровом плане территории, необходимого для размещения объекта «Строительство соединительной ветви между Киевским и Смоленским направлениям Московского железнодорожного узла» в рамках реализации проекта «Развитие Московского транспортного узла»

Чертеж

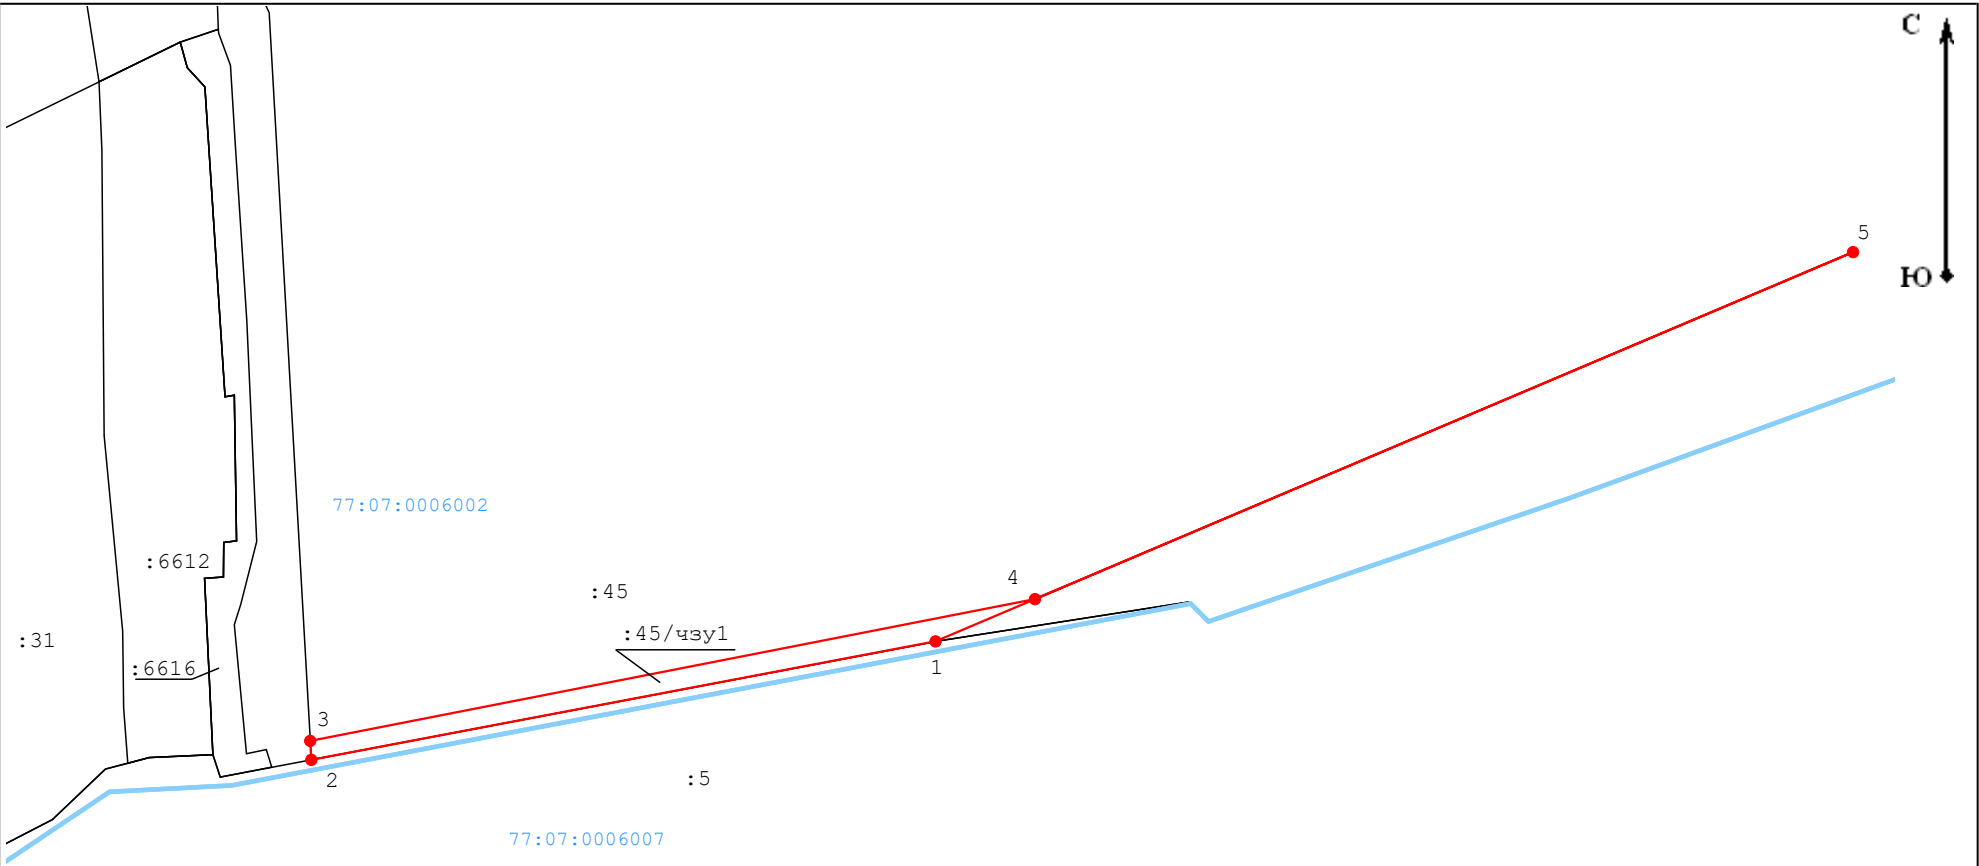

Кадастровый квартал/кадастровый номер исходного земельного участка
77:07:0006002:45
Адресный ориентир
г Москва, ул Поклонная, вл 3А
Площадь земельного участка, подлежащая к оформлению
141 м²

Геоданные		
Имя точки	X, м	Y, м
77:07:0006002:45/чзз1 (площадь 141 кв.м)		
1	7 634,05	2 122,13
2	7 622,30	2 060,16
3	7 624,18	2 060,05
4	7 638,24	2 132,00
5	7 672,66	2 213,22
1	7 634,05	2 122,13

Масштаб 1:750

Условные обозначения:

- - границы кадастрового квартала
- 77:07:0007007 - номер кадастрового квартала
- - обозначение границы публичного сервитута
- - характерная точка границы публичного сервитута
- : 4 4 - кадастровый номер земельного участка
- - часть границы, сведения ЕГРН о которой позволяют однозначно определить ее положение на местности