


План-схема расположения земельных участков/частей земельного участка на кадастровом плане территории, необходимого для размещения объекта «Строительство соединительной ветви между Киевским и Смоленским направлениям Московского железнодорожного узла» в рамках реализации проекта «Развитие Московского транспортного узла»

Чертеж

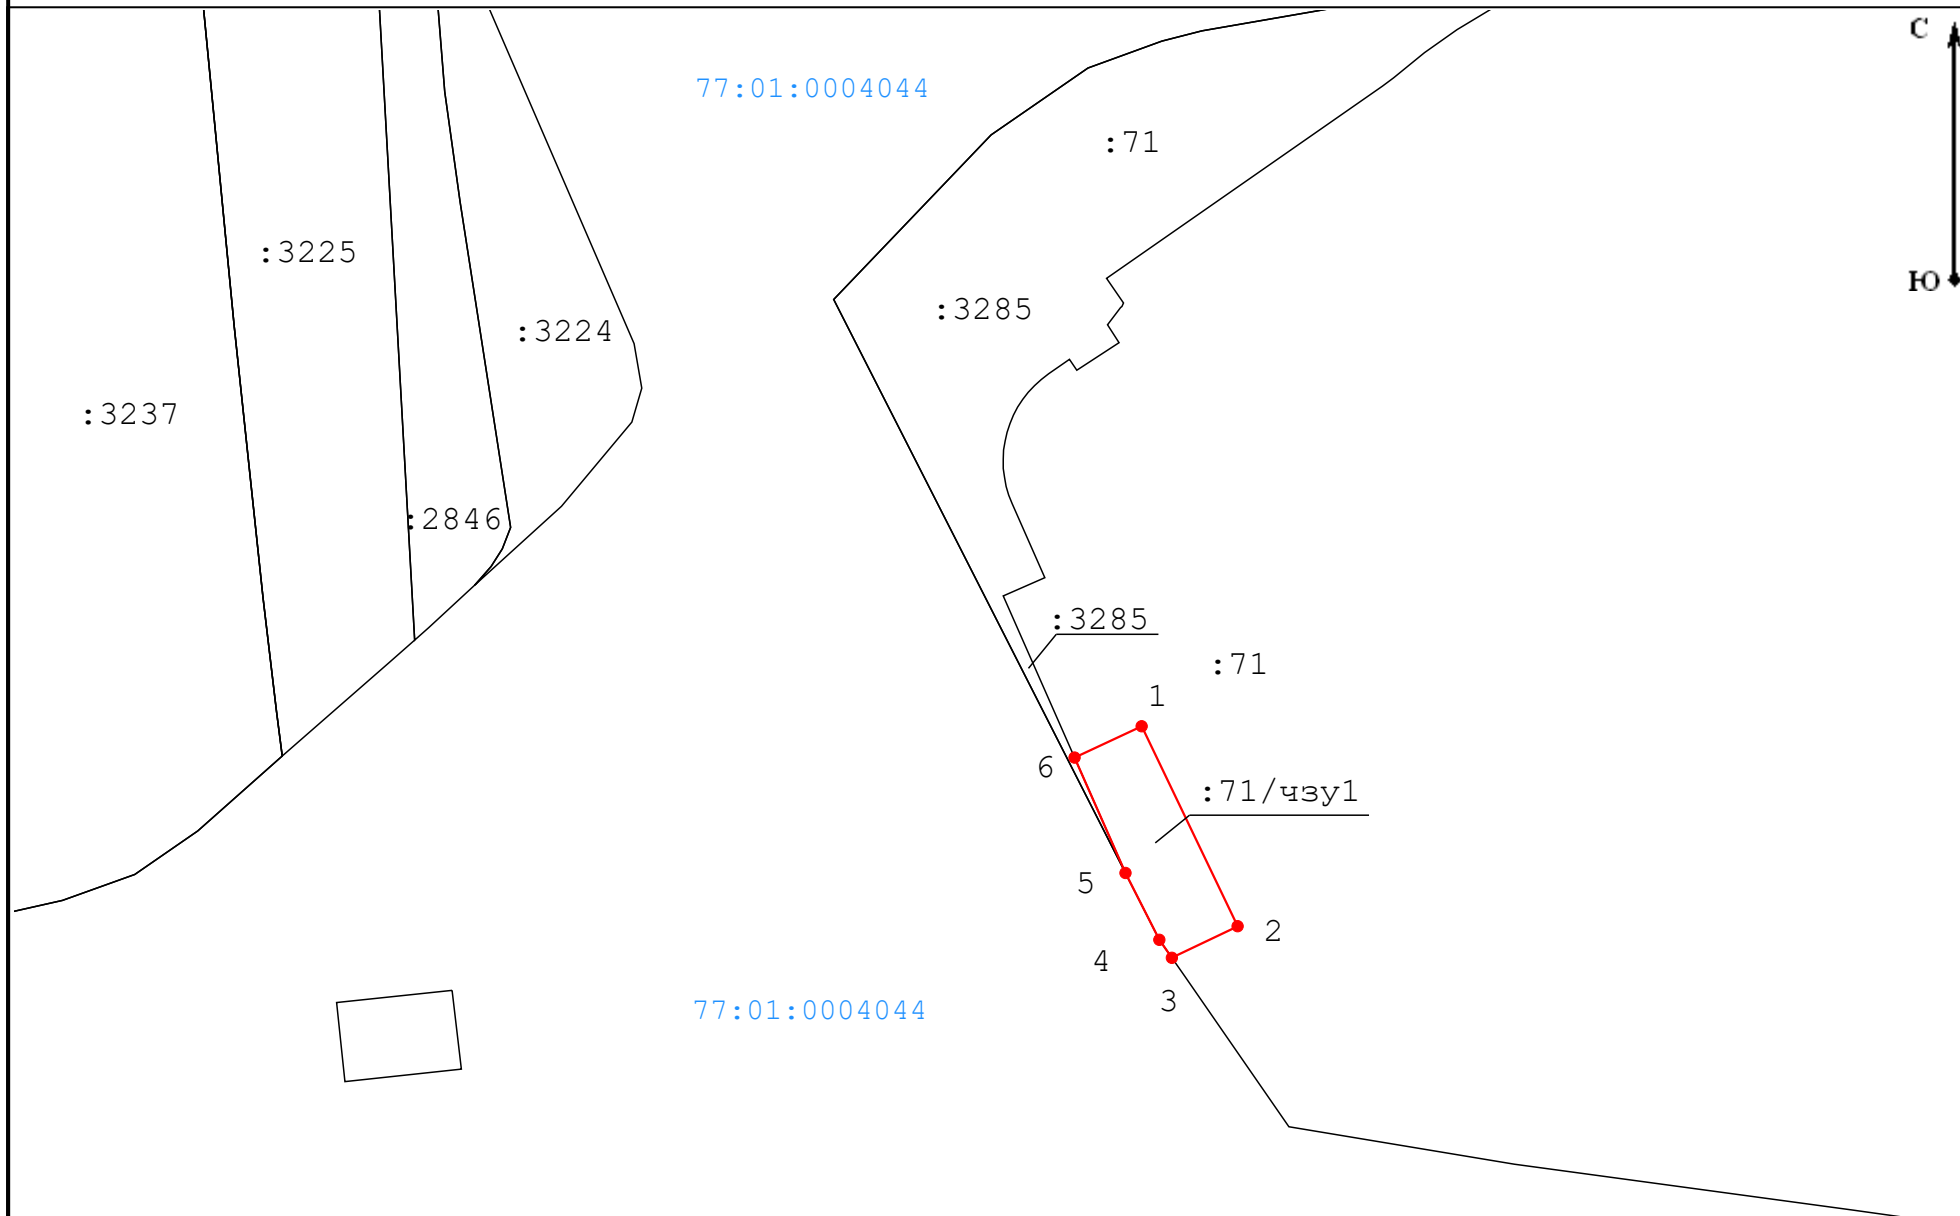

Кадастровый квартал/кадастровый номер исходного земельного участка
77:01:0004044:71

Адресный ориентир
Российская Федерация, город Москва, вн.тер.г. муниципальный округ Пресненский, проезд Шмитовский, земельный участок 32А/1

Площадь земельного участка, подлежащая к оформлению
74 м²

Геоданные

Имя точки	X, м	Y, м
77:01:0004044:71/чзу1 (площадь 74 кв.м)		
1	9 980,44	1 959,50
2	9 967,22	1 965,85
3	9 965,13	1 961,50
4	9 966,32	1 960,67
5	9 970,74	1 958,43
6	9 978,37	1 955,06
1	9 980,44	1 959,50

Масштаб 1:500

Условные обозначения:

- - границы кадастрового квартала
- 77:01:0004044 - номер кадастрового квартала
- - обозначение границы публичного сервитута
- - характерная точка границы публичного сервитута
- : 44 - кадастровый номер земельного участка
- - часть границы, сведения ЕГРН о которой позволяют однозначно определить ее положение на местности