


План-схема расположения земельных участков/частей земельного участка на кадастровом плане территории, необходимого для размещения объекта «Строительство соединительной ветви между Киевским и Смоленским направлениями Московского железнодорожного узла» в рамках реализации проекта «Развитие Московского транспортного узла»

Чертеж

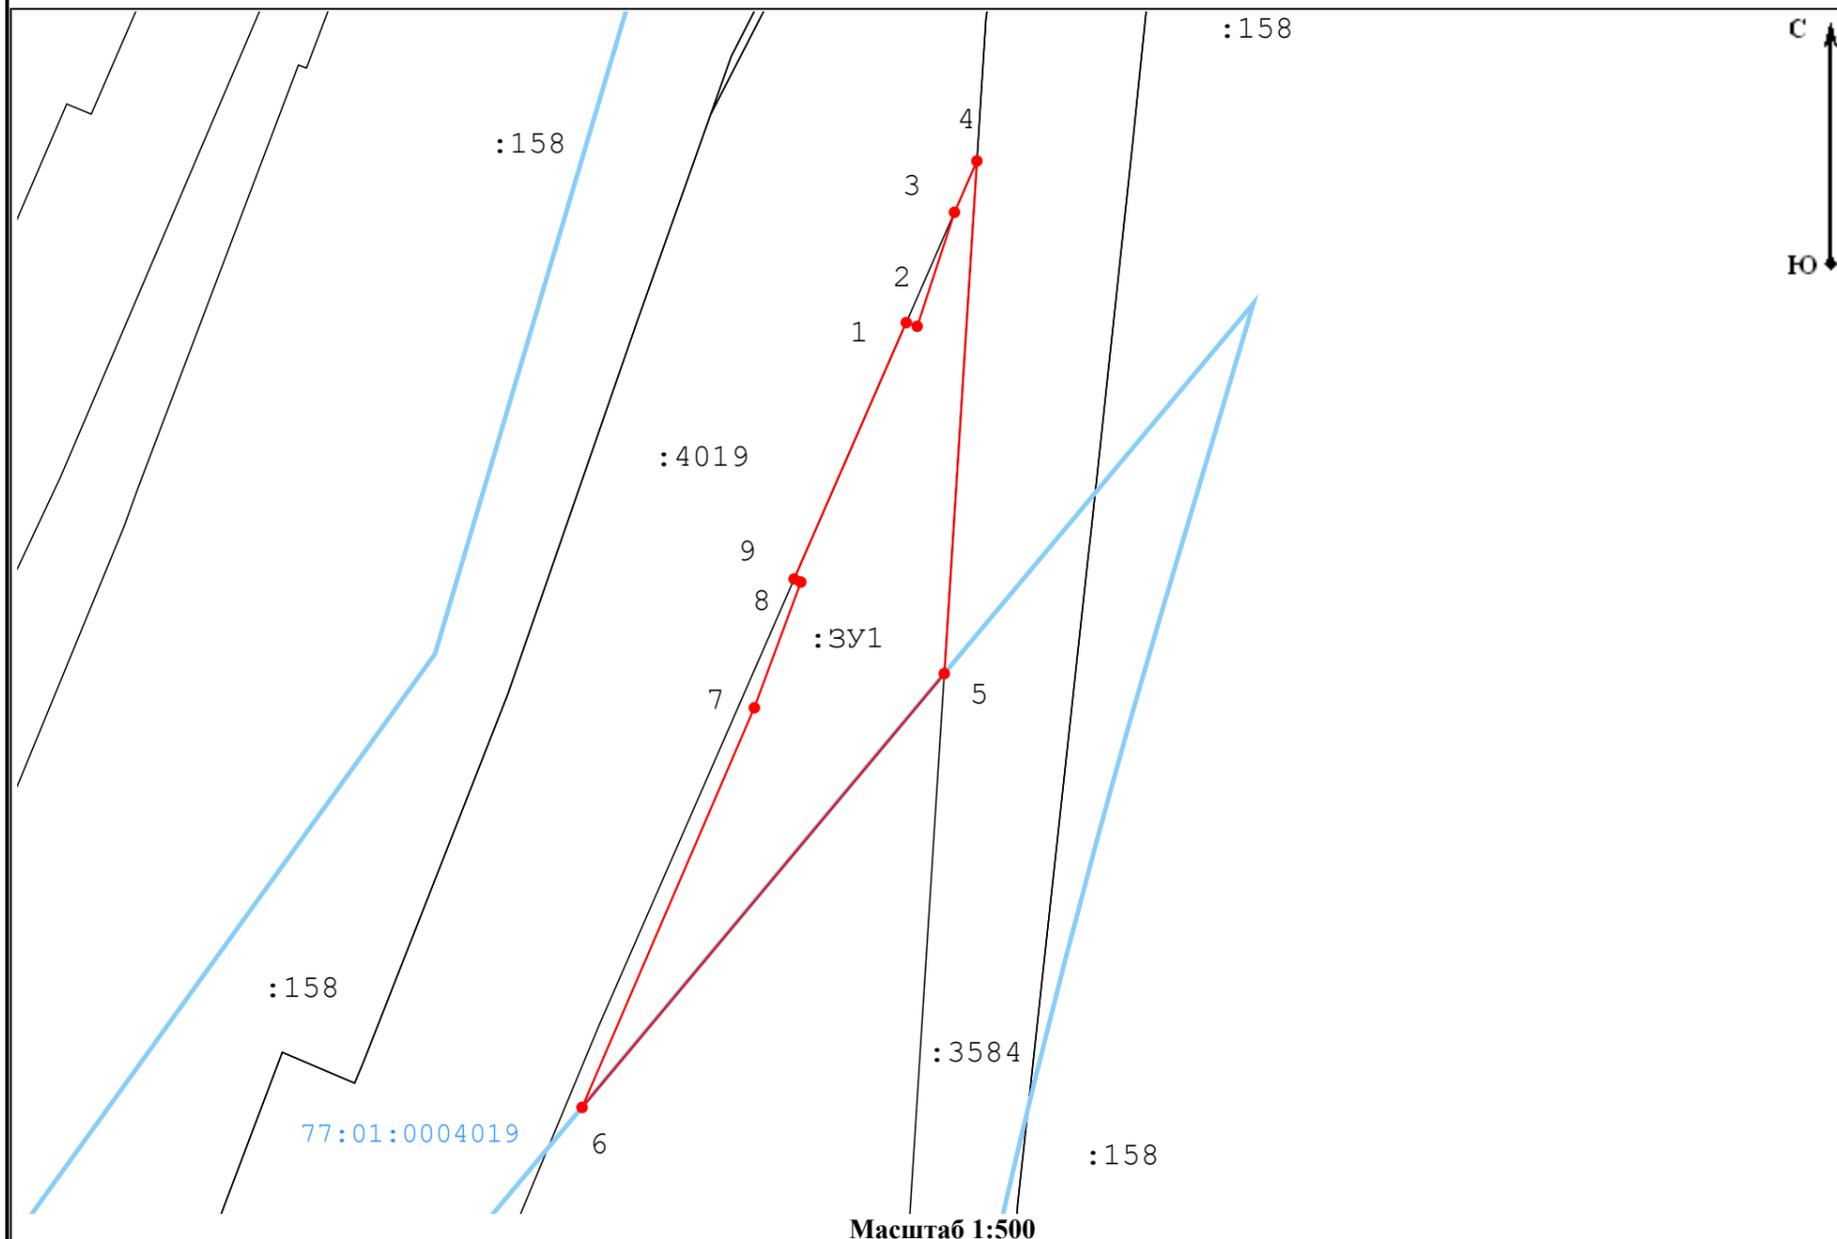

Кадастровый квартал/кадастровый номер исходного земельного участка: 77:01:0004019
 Адресный ориентир: г Москва, вн.тер.г. муниципальный округ Пресненский
 Площадь земельного участка, подлежащая к оформлению: 428 м²

Геоданные

Имя точки	X, м	Y, м
:ЗУ1 (площадь 428 кв.м)		
1	10 785,06	2 258,38
2	10 784,80	2 259,15
3	10 792,86	2 261,79
4	10 796,49	2 263,38
5	10 760,24	2 261,07
6	10 729,56	2 235,42
7	10 757,82	2 247,62
8	10 766,71	2 250,91
9	10 766,93	2 250,44
1	10 785,06	2 258,38

Условные обозначения:

- - границы кадастрового квартала
- 77:07:0007007 - номер кадастрового квартала
- - обозначение границы публичного сервитута
- - характерная точка границы публичного сервитута
- : 44 - кадастровый номер земельного участка
- - часть границы, сведения ЕГРН о которой позволяют однозначно определить ее положение на местности

Масштаб 1:500