


План-схема расположения земельных участков/частей земельного участка на кадастровом плане территории, необходимого для размещения объекта «Строительство соединительной ветви между Киевским и Смоленским направлениям Московского железнодорожного узла» в рамках реализации проекта «Развитие Московского транспортного узла»

Чертеж

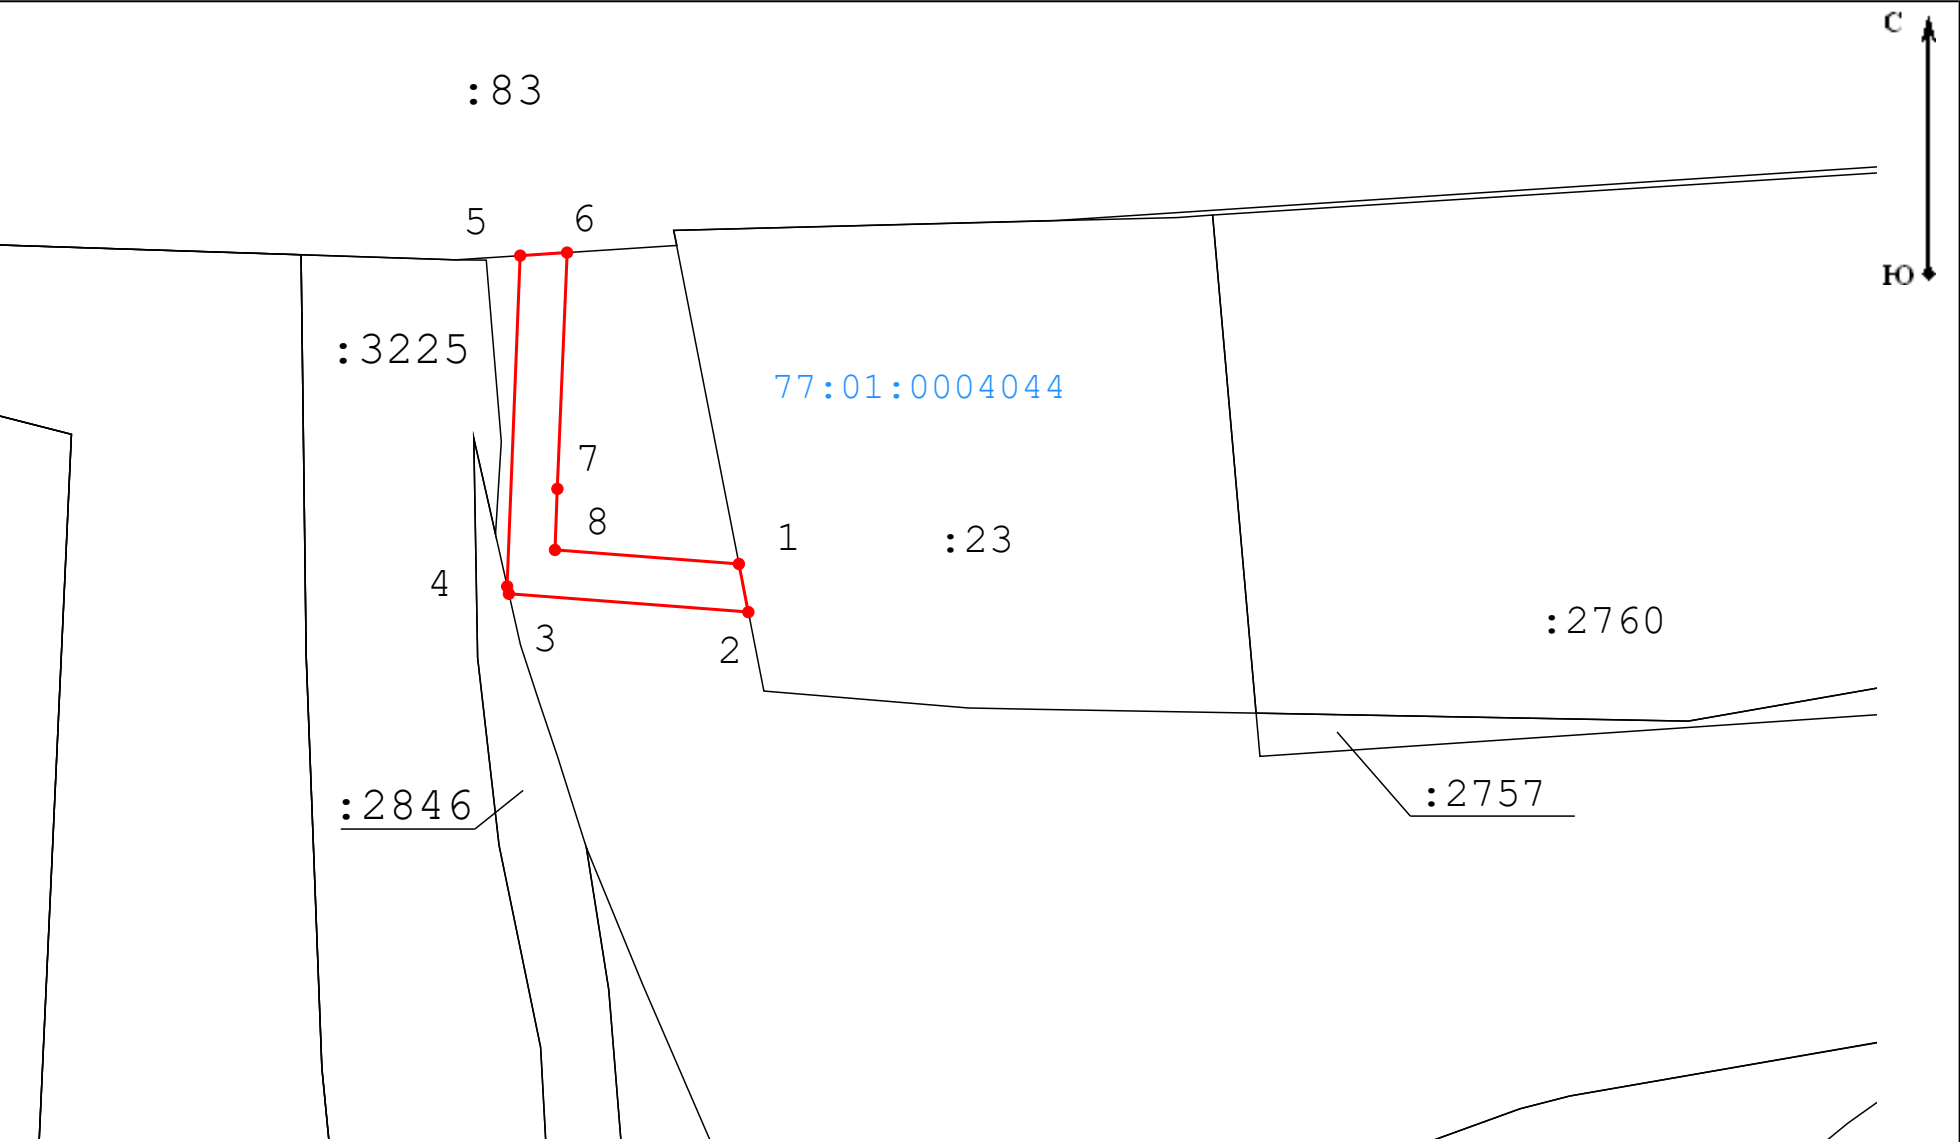

Масштаб 1:400

Условные обозначения:

- - границы кадастрового квартала
- 77:07:0007007 - номер кадастрового квартала
- - обозначение границы публичного сервитута
- - характерная точка границы публичного сервитута
- : 4 4 - кадастровый номер земельного участка
- - часть границы, сведения ЕГРН о которой позволяют однозначно определить ее положение на местности

Кадастровый квартал/кадастровый номер исходного земельного участка
Адресный ориентир

77:01:0004044
г Москва, вн.тер.г. муниципальный округ Пресненский
70 м²

Площадь земельного участка, подлежащая к оформлению

Геоданные

Имя точки	X, м	Y, м
:ЗУ1 (площадь 70 кв.м)		
1	10 054,56	1 919,50
2	10 052,01	1 920,00
3	10 052,98	1 907,32
4	10 053,37	1 907,23
5	10 070,87	1 907,92
6	10 071,03	1 910,40
7	10 058,53	1 909,89
8	10 055,30	1 909,76
1	10 054,56	1 919,50