

План-схема расположения земельных участков/частей земельного участка на кадастровом плане территории, необходимого для размещения объекта «Строительство соединительной ветви между Киевским и Смоленским направлением Московского железнодорожного узла» в рамках реализации проекта «Развитие Московского транспортного узла»

Кадастровый квартал/кадастровый номер исходного земельного участка
Адресный ориентир


77:01:0004044
г Москва, вн.тер.г. муниципальный округ Пресненский
236 м²

Площадь земельного участка, подлежащая к оформлению

Чертеж

Геоданные

Имя точки	X, м	Y, м
:ЗУ1 (площадь 236 кв.м)		
1	10 047,53	1 924,40
2	10 035,35	1 929,23
3	10 009,85	1 939,35
4	10 009,16	1 939,62
5	10 008,65	1 939,13
6	10 000,51	1 943,27
7	9 977,49	1 953,16
8	9 958,62	1 961,27
9	9 957,60	1 959,05
10	9 969,44	1 953,96
11	9 976,43	1 950,95
12	10 000,22	1 940,71
13	10 004,86	1 938,71
14	10 006,12	1 938,17
15	10 008,74	1 937,13
16	10 036,76	1 926,00
17	10 047,76	1 921,62
1	10 047,53	1 924,40

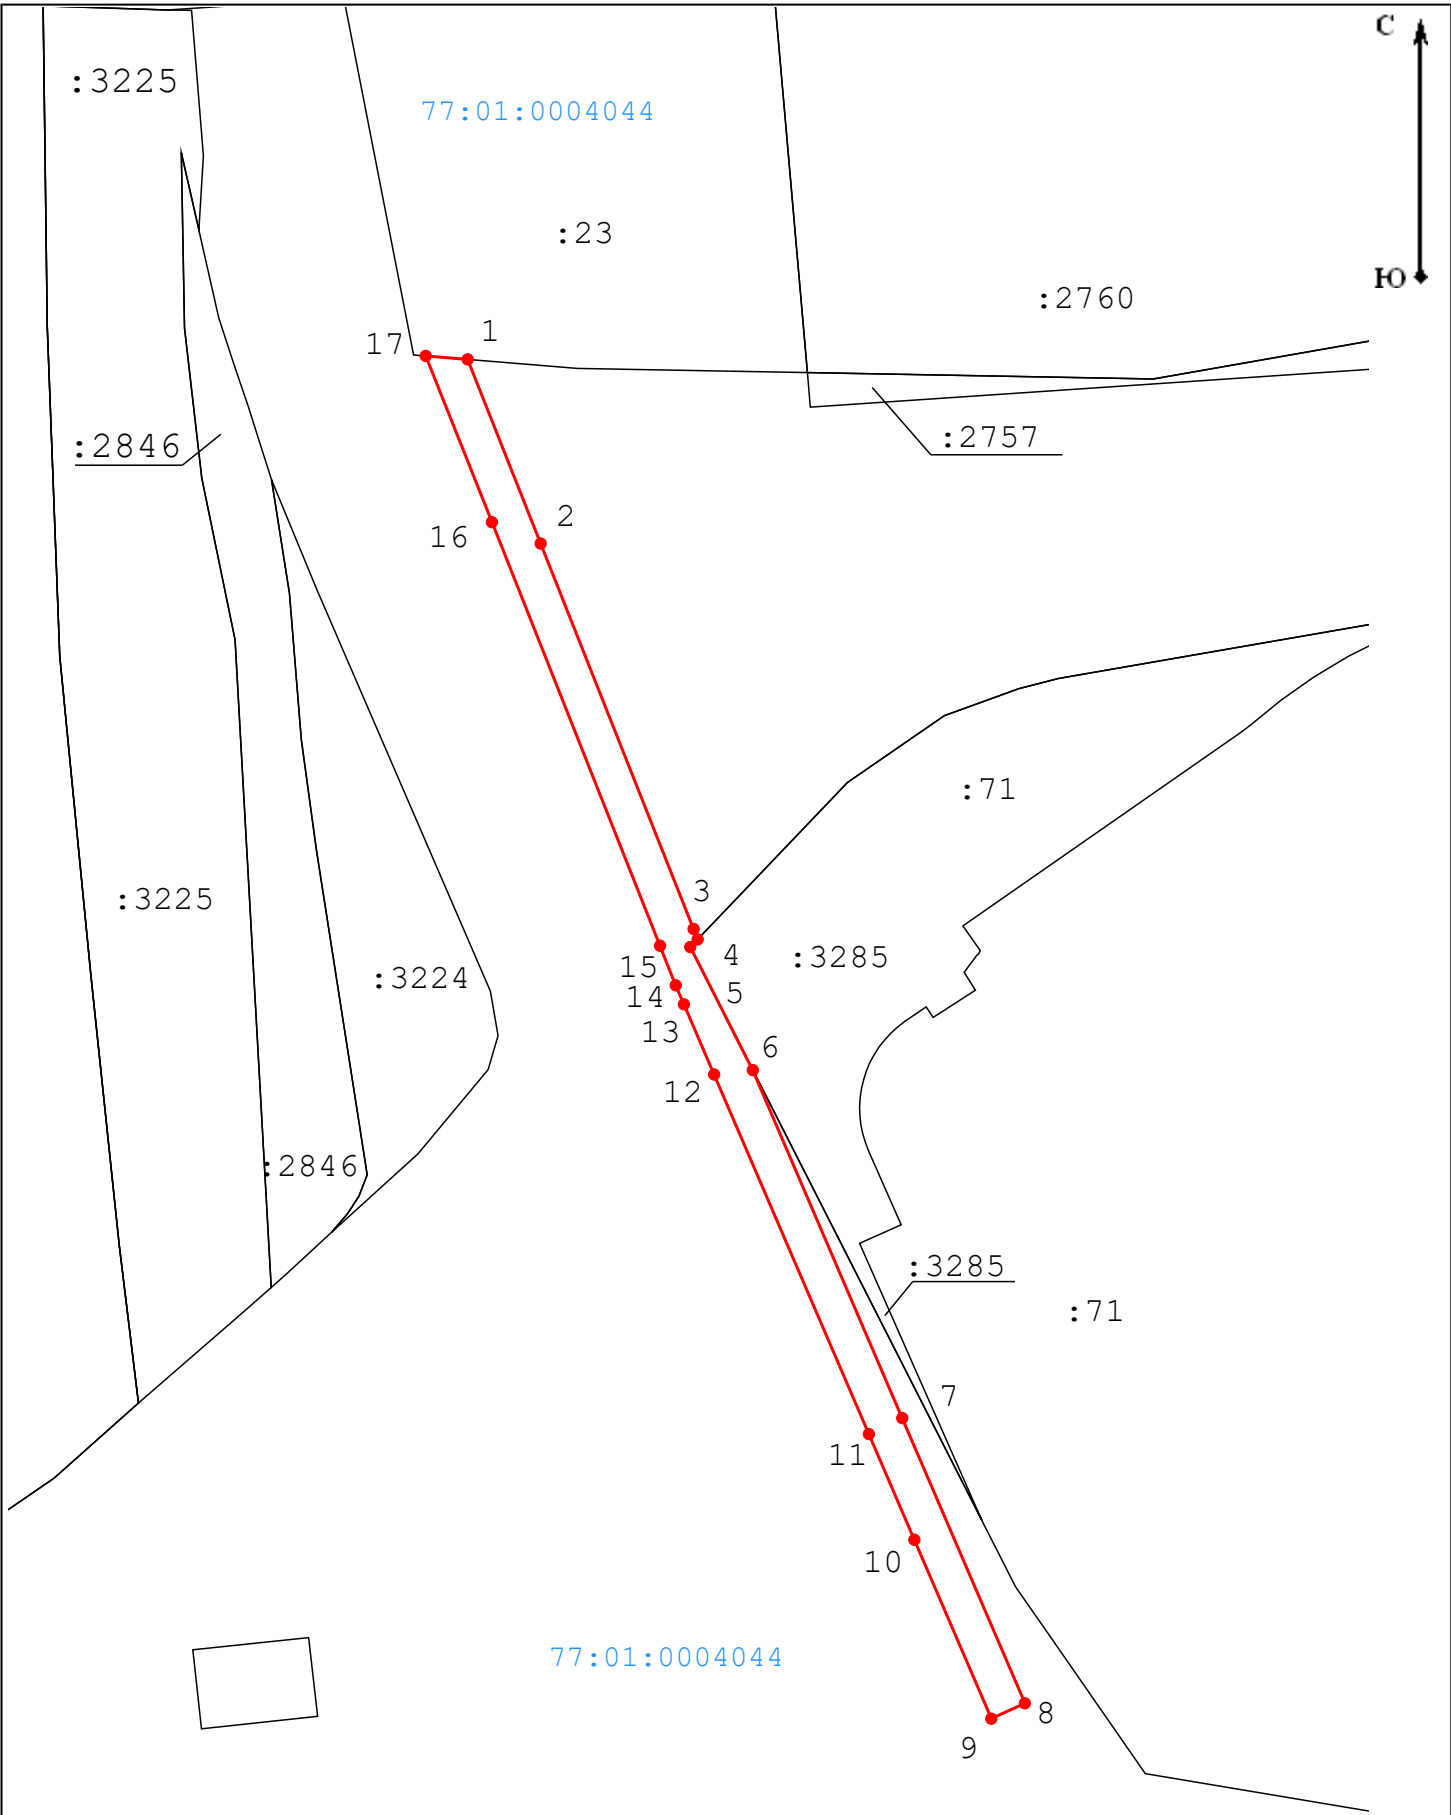

Масштаб 1:500

Условные обозначения:

- - границы кадастрового квартала
- 77:07:0007007 - номер кадастрового квартала
- - обозначение границы публичного сервитута
- - характерная точка границы публичного сервитута
- : 4 4 - кадастровый номер земельного участка
- - часть границы, сведения ЕГРН о которой позволяют однозначно определить ее положение на местности