


План-схема расположения земельных участков/частей земельного участка на кадастровом плане территории, необходимого для размещения объекта «Строительство соединительной ветви между Киевским и Смоленским направлением Московского железнодорожного узла» в рамках реализации проекта «Развитие Московского транспортного узла»

Чертеж

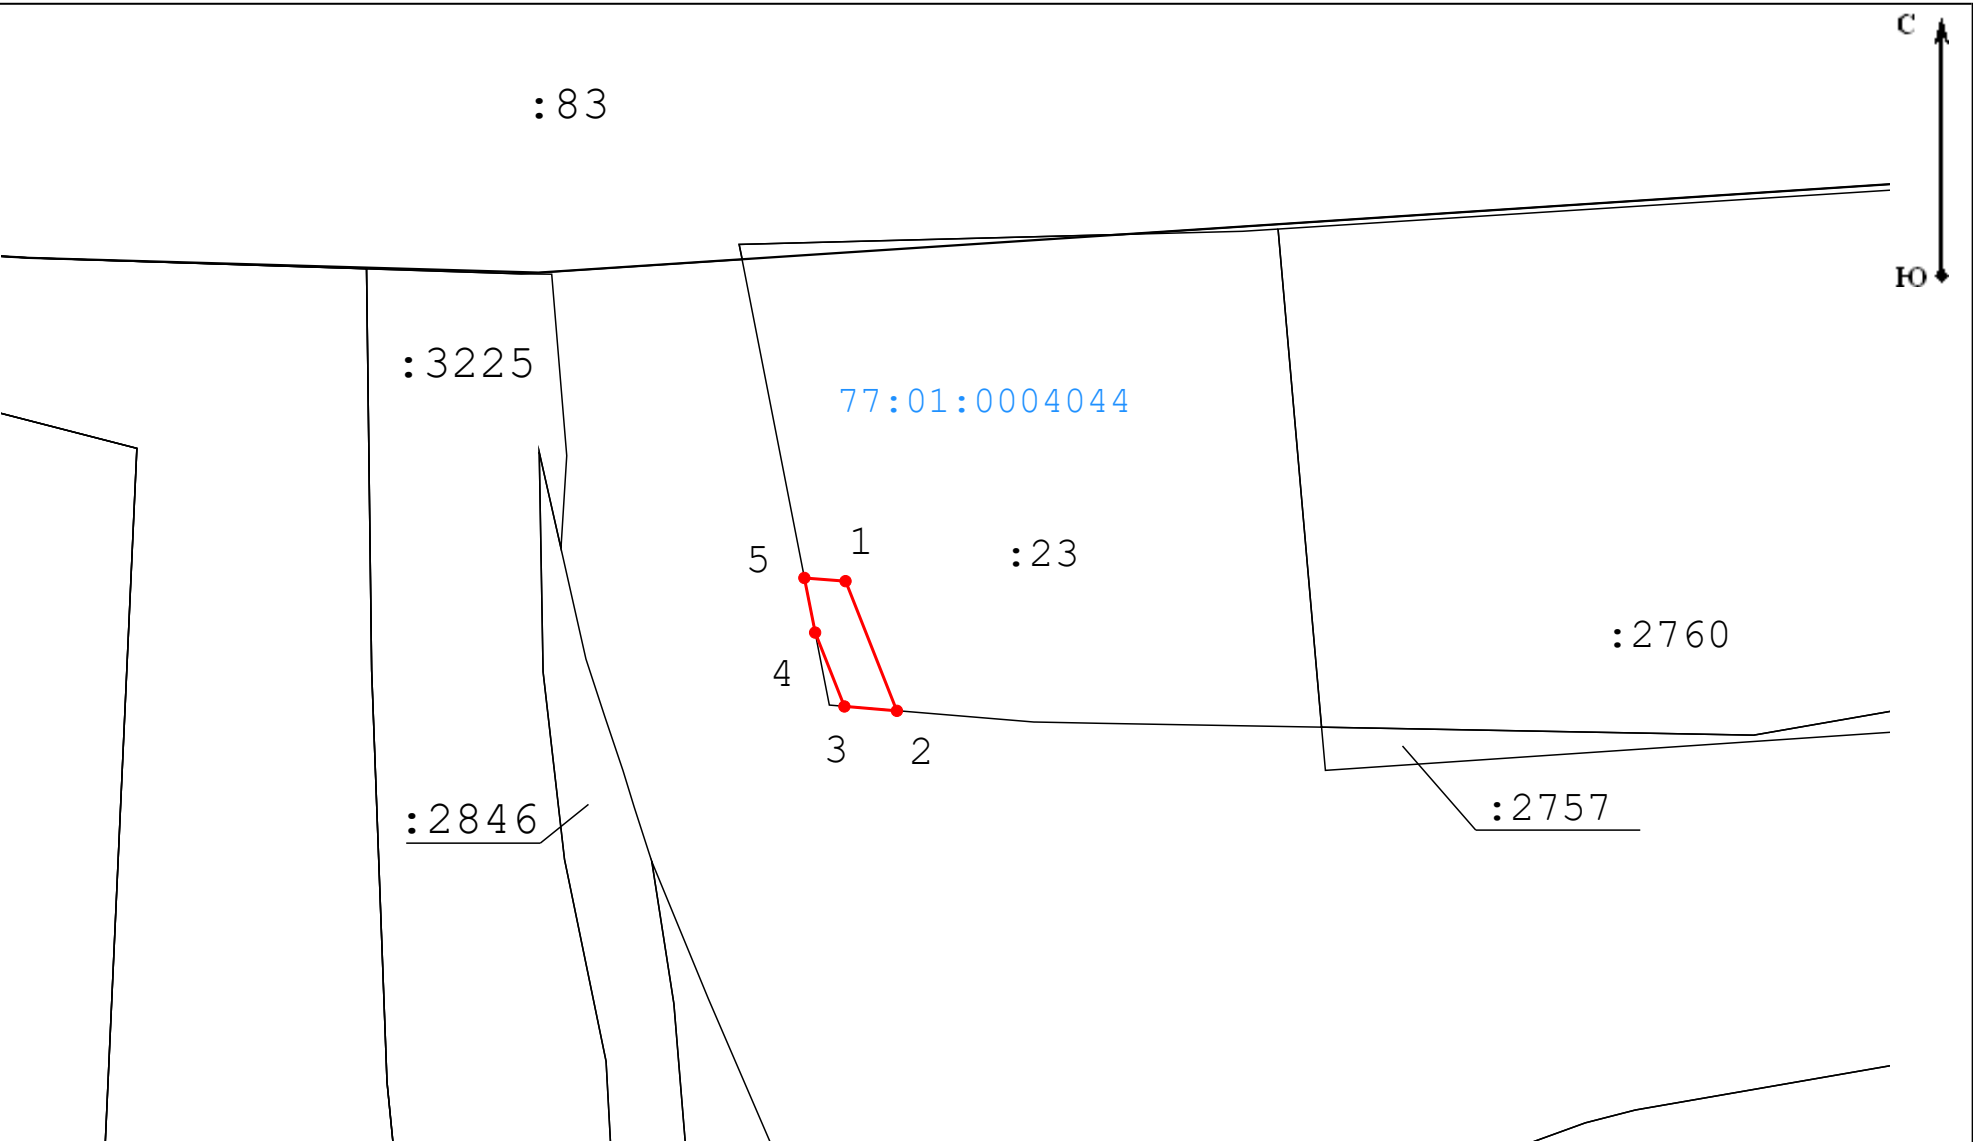

Масштаб 1:400

Условные обозначения:

- - границы кадастрового квартала
- 77:07:0007007 - номер кадастрового квартала
- - обозначение границы публичного сервитута
- - характерная точка границы публичного сервитута
- : 4 4 - кадастровый номер земельного участка
- - часть границы, сведения ЕГРН о которой позволяют однозначно определить ее положение на местности

Кадастровый квартал/кадастровый номер исходного земельного участка
Адресный ориентир
Площадь земельного участка, подлежащая к оформлению

77:01:0004044:23
г Москва, улица Ермакова Роща, вл 3
18 м²

Геоданные

Имя точки	X, м	Y, м
:23/чзу1 (площадь 18 кв.м)		
1	10 054,39	1 921,68
2	10 047,53	1 924,40
3	10 047,76	1 921,62
4	10 051,67	1 920,07
5	10 054,56	1 919,50
1	10 054,39	1 921,68