
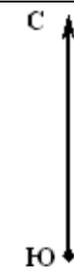


План-схема расположения земельных участков/частей земельного участка на кадастровом плане территории, необходимого для размещения объекта «Строительство соединительной ветви между Киевским и Смоленским направлениям Московского железнодорожного узла» в рамках реализации проекта «Развитие Московского транспортного узла»

Чертеж

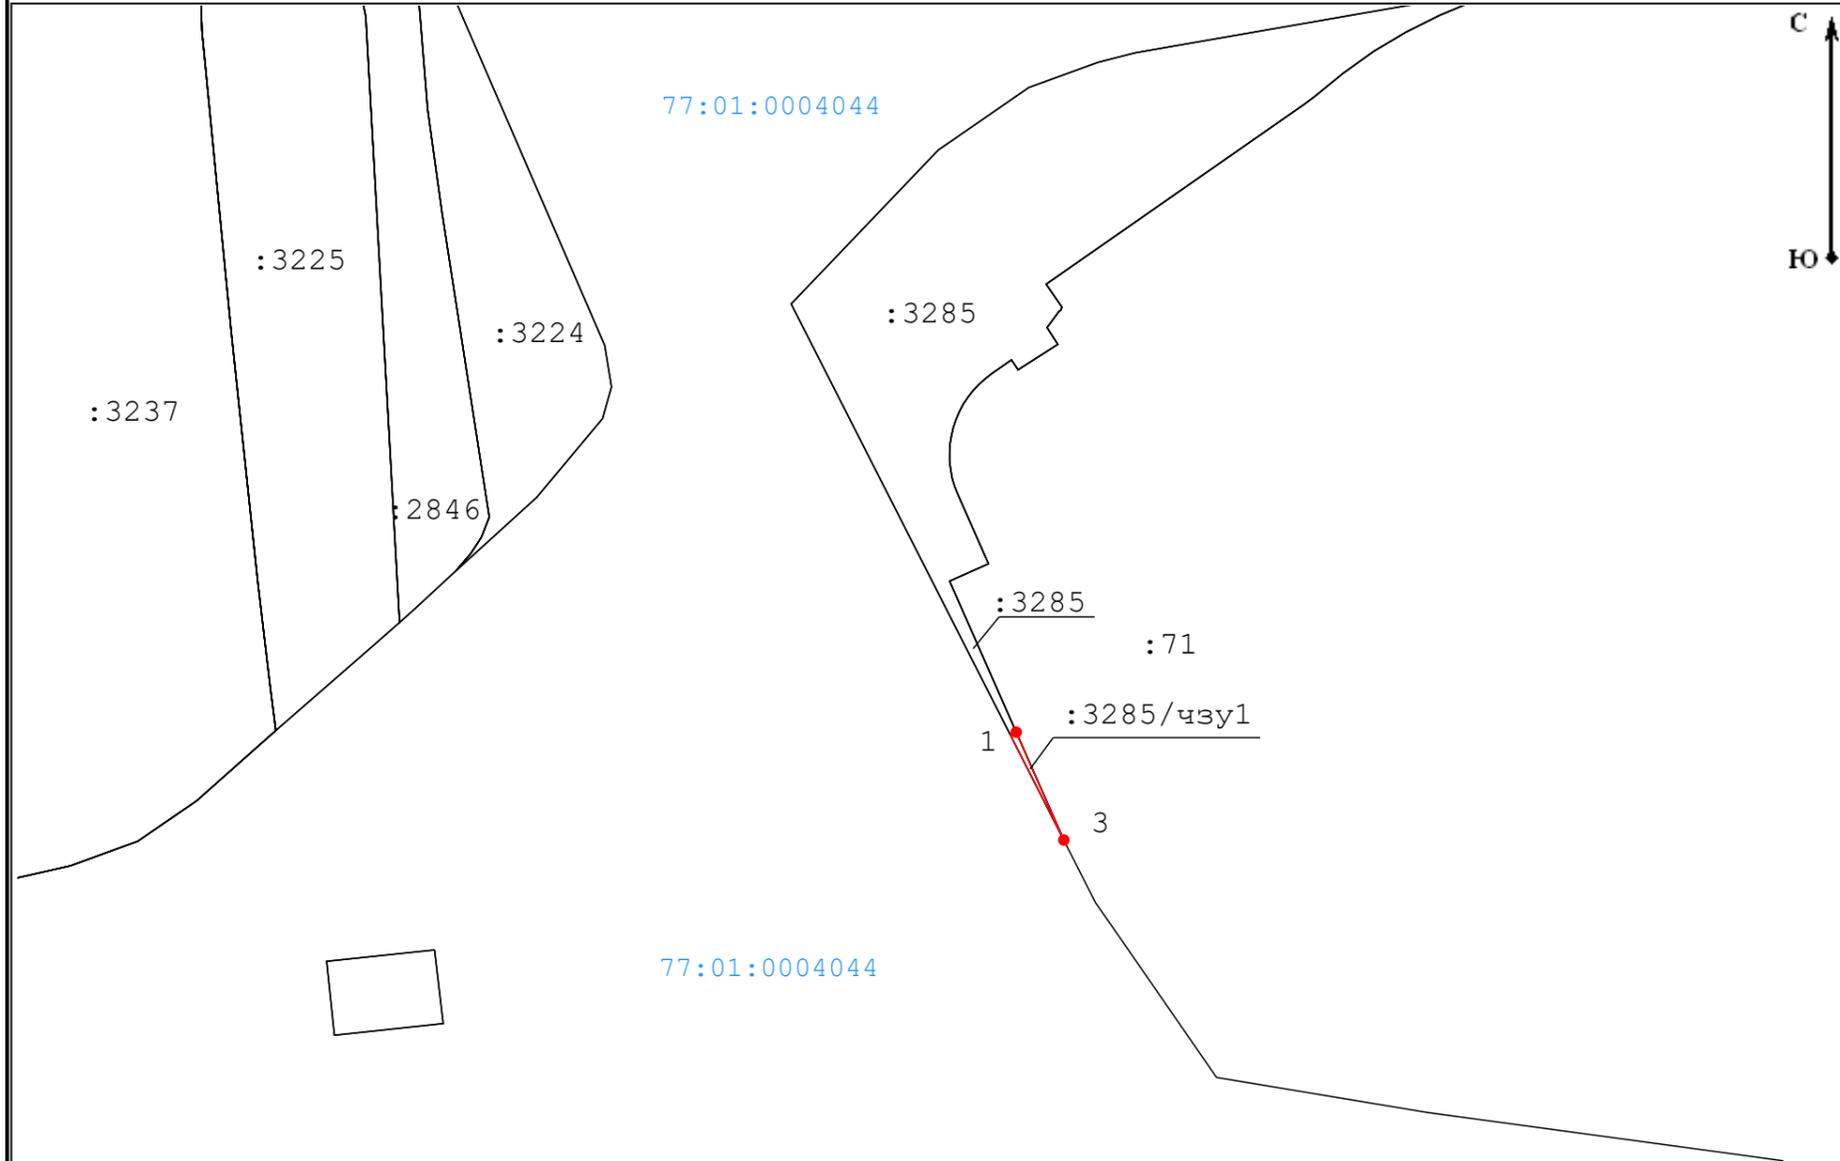

Кадастровый квартал/кадастровый номер исходного земельного участка: 77:01:0004044:71
 Адресный ориентир: Российская Федерация, город Москва, вн.тер.г. муниципальный округ Пресненский, проезд Шмитовский, земельный участок 32А/1
 Площадь земельного участка, подлежащая к оформлению: 2 м²

Геоданные

Имя точки	X, м	Y, м
77:01:0004044:3285/чзу1 (площадь 2 кв.м)		
1	9 978,37	1 955,06
11	9 978,18	1 954,64
3	9 970,74	1 958,43
1	9 978,37	1 955,06

Масштаб 1:500

Условные обозначения:

- - границы кадастрового квартала
- 77:01:0004044 - номер кадастрового квартала
- - обозначение границы публичного сервитута
- - характерная точка границы публичного сервитута
- : 44 - кадастровый номер земельного участка
- - часть границы, сведения ЕГРН о которой позволяют однозначно определить ее положение на местности