


План-схема расположения земельных участков/частей земельного участка на кадастровом плане территории, необходимого для размещения объекта «Строительство соединительной ветви между Киевским и Смоленским направлениям Московского железнодорожного узла» в рамках реализации проекта «Развитие Московского транспортного узла»

Чертеж

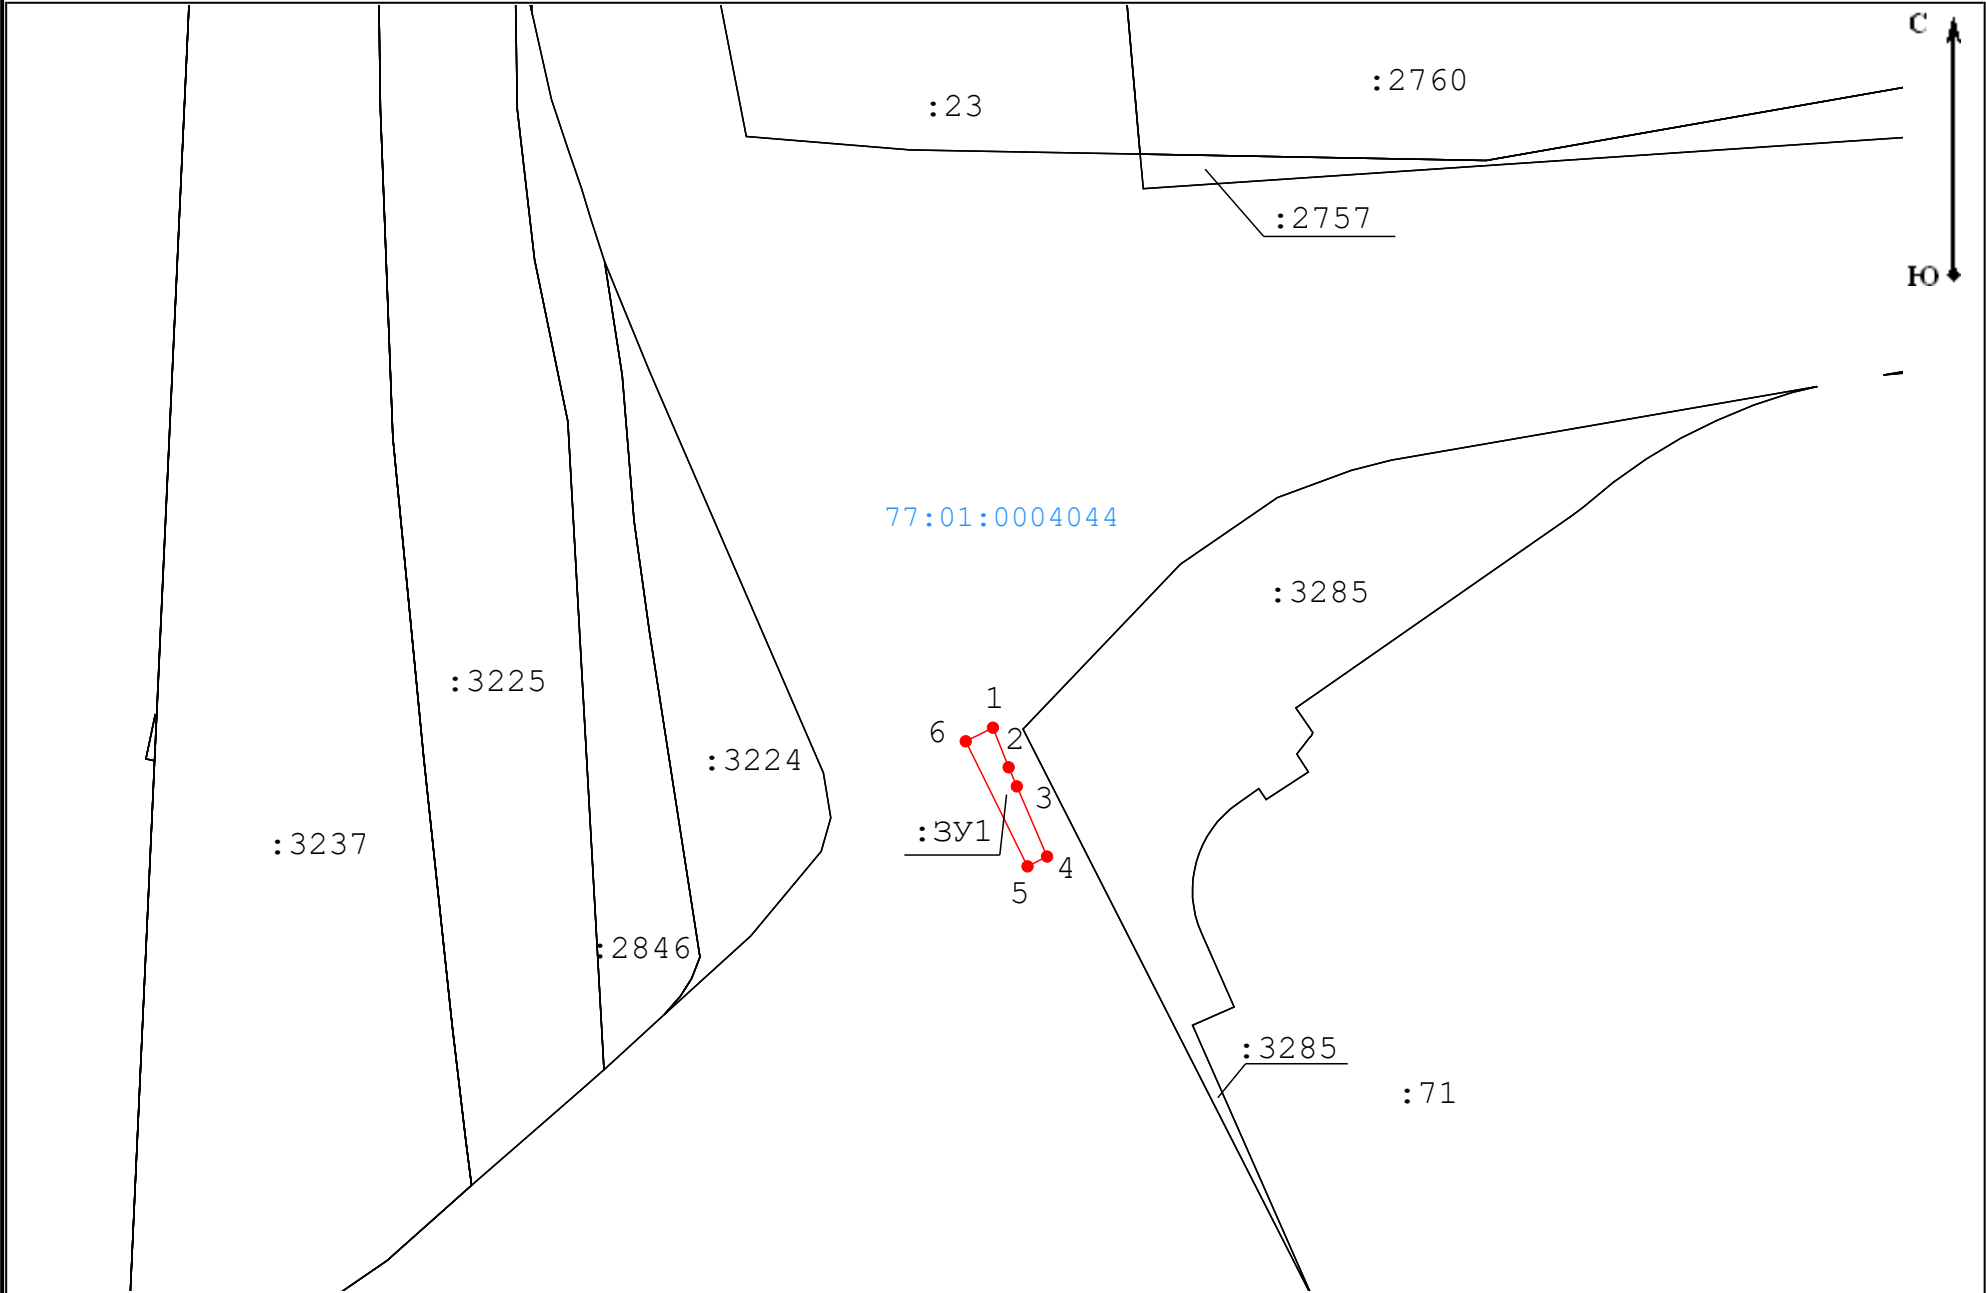

Масштаб 1:500

Условные обозначения:

- - границы кадастрового квартала
- 77:07:0007007 - номер кадастрового квартала
- - обозначение границы публичного сервитута
- - характерная точка границы публичного сервитута
- : 4 4 - кадастровый номер земельного участка
- - часть границы, сведения ЕГРН о которой позволяют однозначно определить ее положение на местности

Кадастровый квартал/кадастровый номер исходного земельного участка
77:01:0004044
Адресный ориентир
г Москва, вн.тер.г. муниципальный округ Пресненский
Площадь земельного участка, подлежащая к оформлению
16 м²

Геоданные

Имя точки	X, м	Y, м
:ЗУ1 (площадь 16 кв.м)		
1	10 008,74	1 937,13
2	10 006,12	1 938,17
3	10 004,86	1 938,71
4	10 000,22	1 940,71
5	9 999,57	1 939,42
6	10 007,84	1 935,33
1	10 008,74	1 937,13