


План-схема расположения земельных участков/частей земельного участка на кадастровом плане территории, необходимого для размещения объекта «Строительство соединительной ветви между Киевским и Смоленским направлением Московского железнодорожного узла» в рамках реализации проекта «Развитие Московского транспортного узла»

Чертеж

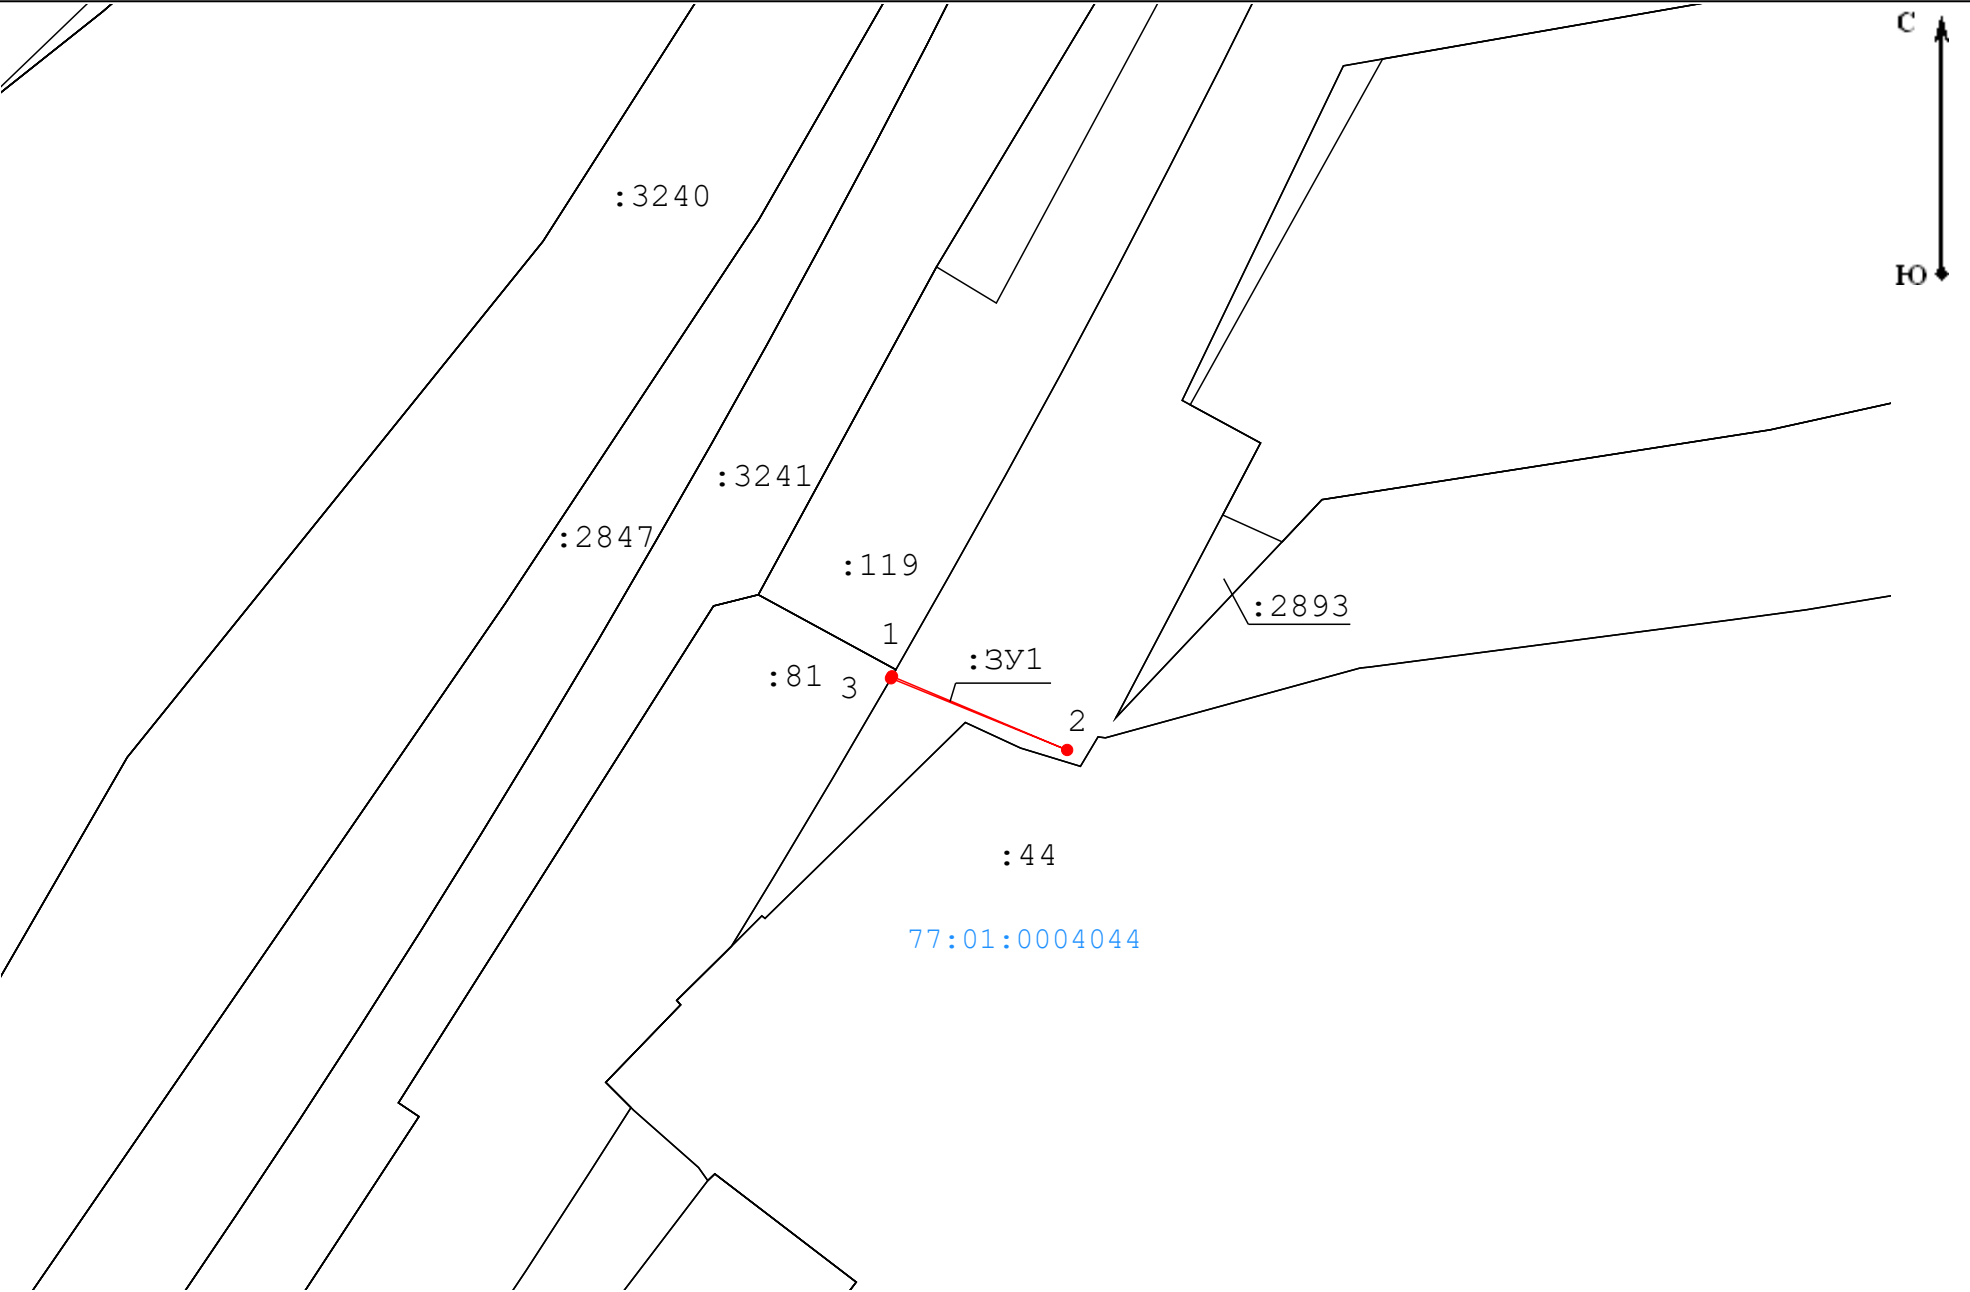

Масштаб 1:500

Условные обозначения:

- - границы кадастрового квартала
- 77:07:0007007 - номер кадастрового квартала
- - обозначение границы публичного сервитута
- - характерная точка границы публичного сервитута
- : 4 4 - кадастровый номер земельного участка
- - часть границы, сведения ЕГРН о которой позволяют однозначно определить ее положение на местности

Кадастровый квартал/кадастровый номер исходного земельного участка
77:01:0004044

Адресный ориентир
г Москва, вн.тер.г. муниципальный округ Пресненский

Площадь земельного участка, подлежащая к оформлению
1 м²

Геоданные

Имя точки	X, м	Y, м
:3У1 (площадь 1 кв.м)		
1	10 512,95	2 132,41
2	10 508,08	2 144,00
3	10 512,82	2 132,34
1	10 512,95	2 132,41