


Схема расположения границ публичного сервитута

Графическое описание местоположения границ

Публичный сервитут для строительства объектов электросетевого хозяйства, линий и сооружений связи, предусмотренных в соответствии с п. 1 ст. 39.37 Земельного кодекса Российской Федерации, при реализации объекта «Обустройство специализированных площадок и объектов с целью организации перевозок спецконтингента в ЦТУ на станции Москва-Пассажирская-Казанская», расположенного в границах кадастрового квартала 77:01:0003059

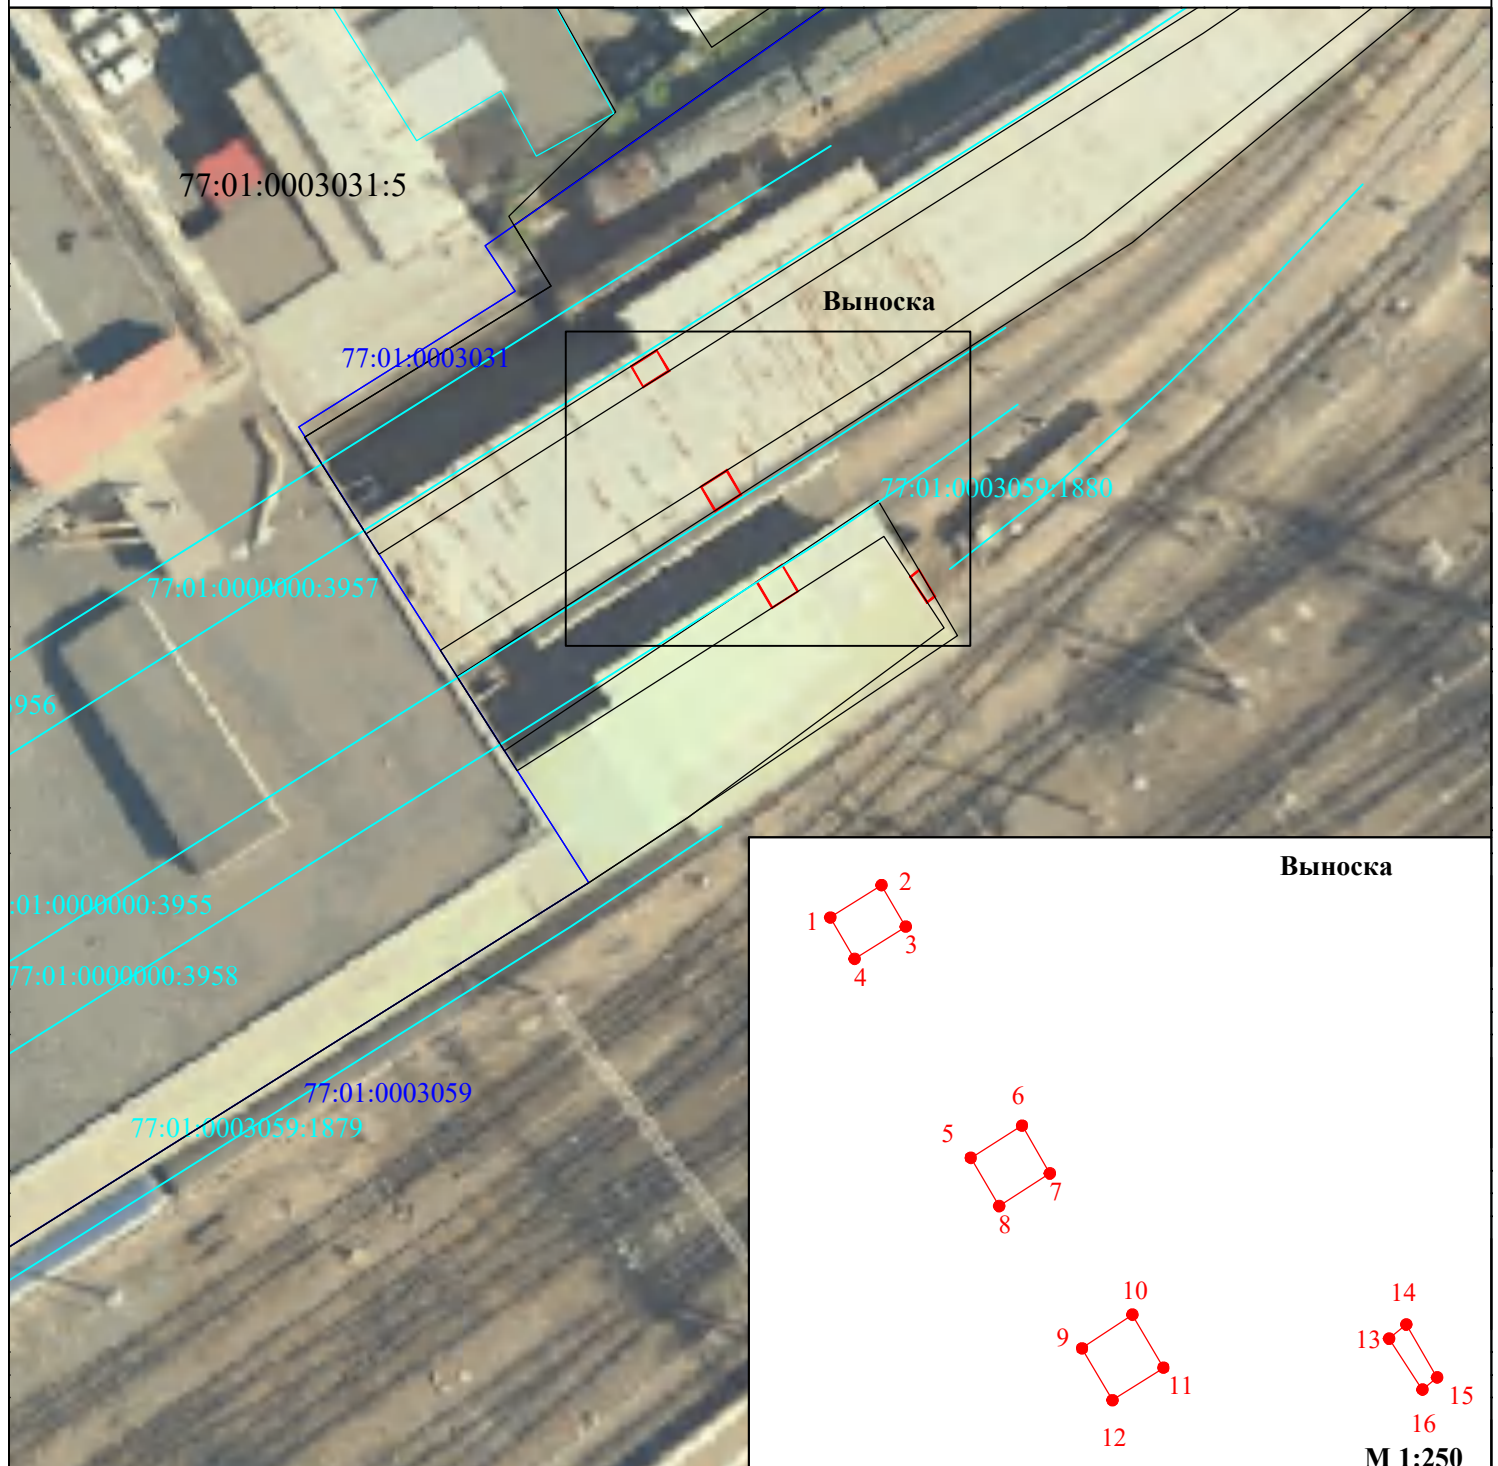

Масштаб 1:500

Условные обозначения:

● 1

- характерная точка границы, сведения о которой позволяют однозначно определить её положение на местности



- обозначение границы публичного сервитута

— граница кадастрового квартала

— граница земельного участка, сведения о котором содержатся в ЕГРН

— граница ОКС, сведения о котором содержатся в ЕГРН

77:04:0003002 - номер кадастрового квартала

77:04:0003002:74 - кадастровый номер земельного участка, сведения о котором содержатся в ЕГРН

77:04:0003003:3139 - кадастровый номер ОКС, сведения о котором содержатся в ЕГРН