


План-схема расположения частей земельного участка на кадастровом плане территории, необходимого для размещения объекта: «Этап 5. Строительство путепровода тоннельного типа на пересечении ж. д. путей МЖД-3 и станции Москва-Пассажирская-Казанская» в рамках инвестиционного проекта ОАО «РЖД» «Организация пригородно-городского пассажирского железнодорожного движения на участке Крюково-Раменское (МЖД-3)»

1. Исходный земельный участок - 77:01:0003059
2. Площадь исходного земельного участка - 503 193 кв.м
3. Адресный ориентир - адресные ориентиры г. Москва, 2-я Леснорядская ул., д. 13А
4. Часть земельного участка, подлежащая оформлению - :ЧЗУ1 - 2 850 кв.м

Геоданные

№ п/п	X, м	Y, м	№ п/п	X, м	Y, м	№ п/п	X, м	Y, м
:ЧЗУ1 (площадь 2 850 кв.м.)			7	12 848,44	11 412,71	14	12 823,75	11 487,15
1	12 814,82	11 401,79	8	12 850,13	11 417,94	15	12 819,03	11 478,77
2	12 820,64	11 405,60	9	12 851,16	11 426,54	16	12 817,97	11 474,33
3	12 826,96	11 407,17	10	12 845,93	11 427,69	17	12 795,58	11 435,77
4	12 831,46	11 407,37	11	12 843,34	11 452,24	18	12 793,02	11 431,37
5	12 839,77	11 406,90	12	12 833,50	11 471,08	1	12 814,82	11 401,79
6	12 844,89	11 408,53	13	12 840,72	11 474,87			

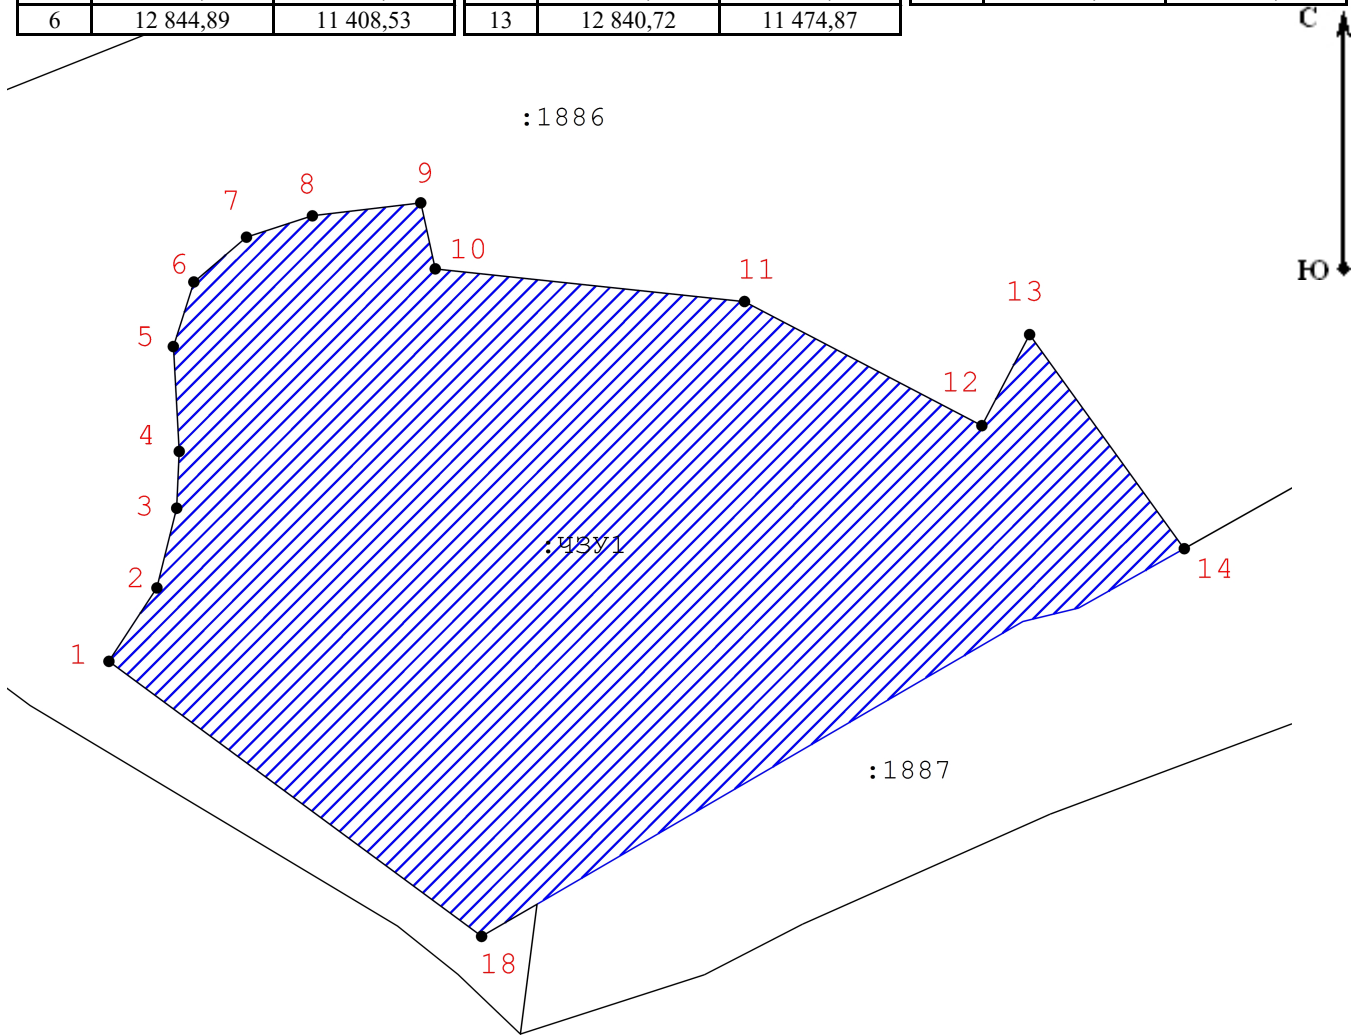

Масштаб 1:600

Условные обозначения:

- Часть границы, сведения ЕГРН о которой позволяют однозначно определить ее положение на местности
- Обозначение характерной точки образованного земельного участка
- Условное обозначение образуемого земельного участка
- Площадь публичного сервитута