

**План-схема расположения земельных участков/частей земельного участка на кадастровом плане территории, необходимого для размещения объекта «Строительство соединительной ветви между Киевским и Смоленским направлениям Московского железнодорожного узла» в рамках реализации проекта «Развитие Московского транспортного узла»**

Кадастровый квартал/кадастровый номер исходного земельного участка 77:01:0004019

Адресный ориентир


Площадь земельного участка, подлежащая к оформлению

г. Москва, вн.тер.г. муниципальный округ Пресненский  
479 м<sup>2</sup>

**Чертеж**

**Геоданные**

Имя точки	X, м	Y, м
:ЗУ1 (площадь 479 кв.м)		
1	11 150,72	2 469,40
2	11 096,86	2 445,77
3	11 078,62	2 440,16
4	11 075,22	2 439,12
5	11 075,71	2 436,82
6	11 076,08	2 436,93
7	11 099,57	2 444,75
8	11 123,10	2 454,91
9	11 128,21	2 457,12
10	11 137,88	2 461,61
11	11 163,24	2 472,69
12	11 164,01	2 472,80
13	11 168,39	2 474,74
14	11 187,96	2 483,38
15	11 195,42	2 485,05
16	11 213,01	2 494,60
17	11 230,37	2 504,47
18	11 244,03	2 512,60
19	11 257,69	2 521,07
20	11 271,31	2 529,85
21	11 281,07	2 536,33
22	11 269,73	2 531,95
23	11 253,39	2 521,25
24	11 216,15	2 498,70
25	11 195,75	2 487,63
26	11 182,91	2 483,04
1	11 150,72	2 469,40

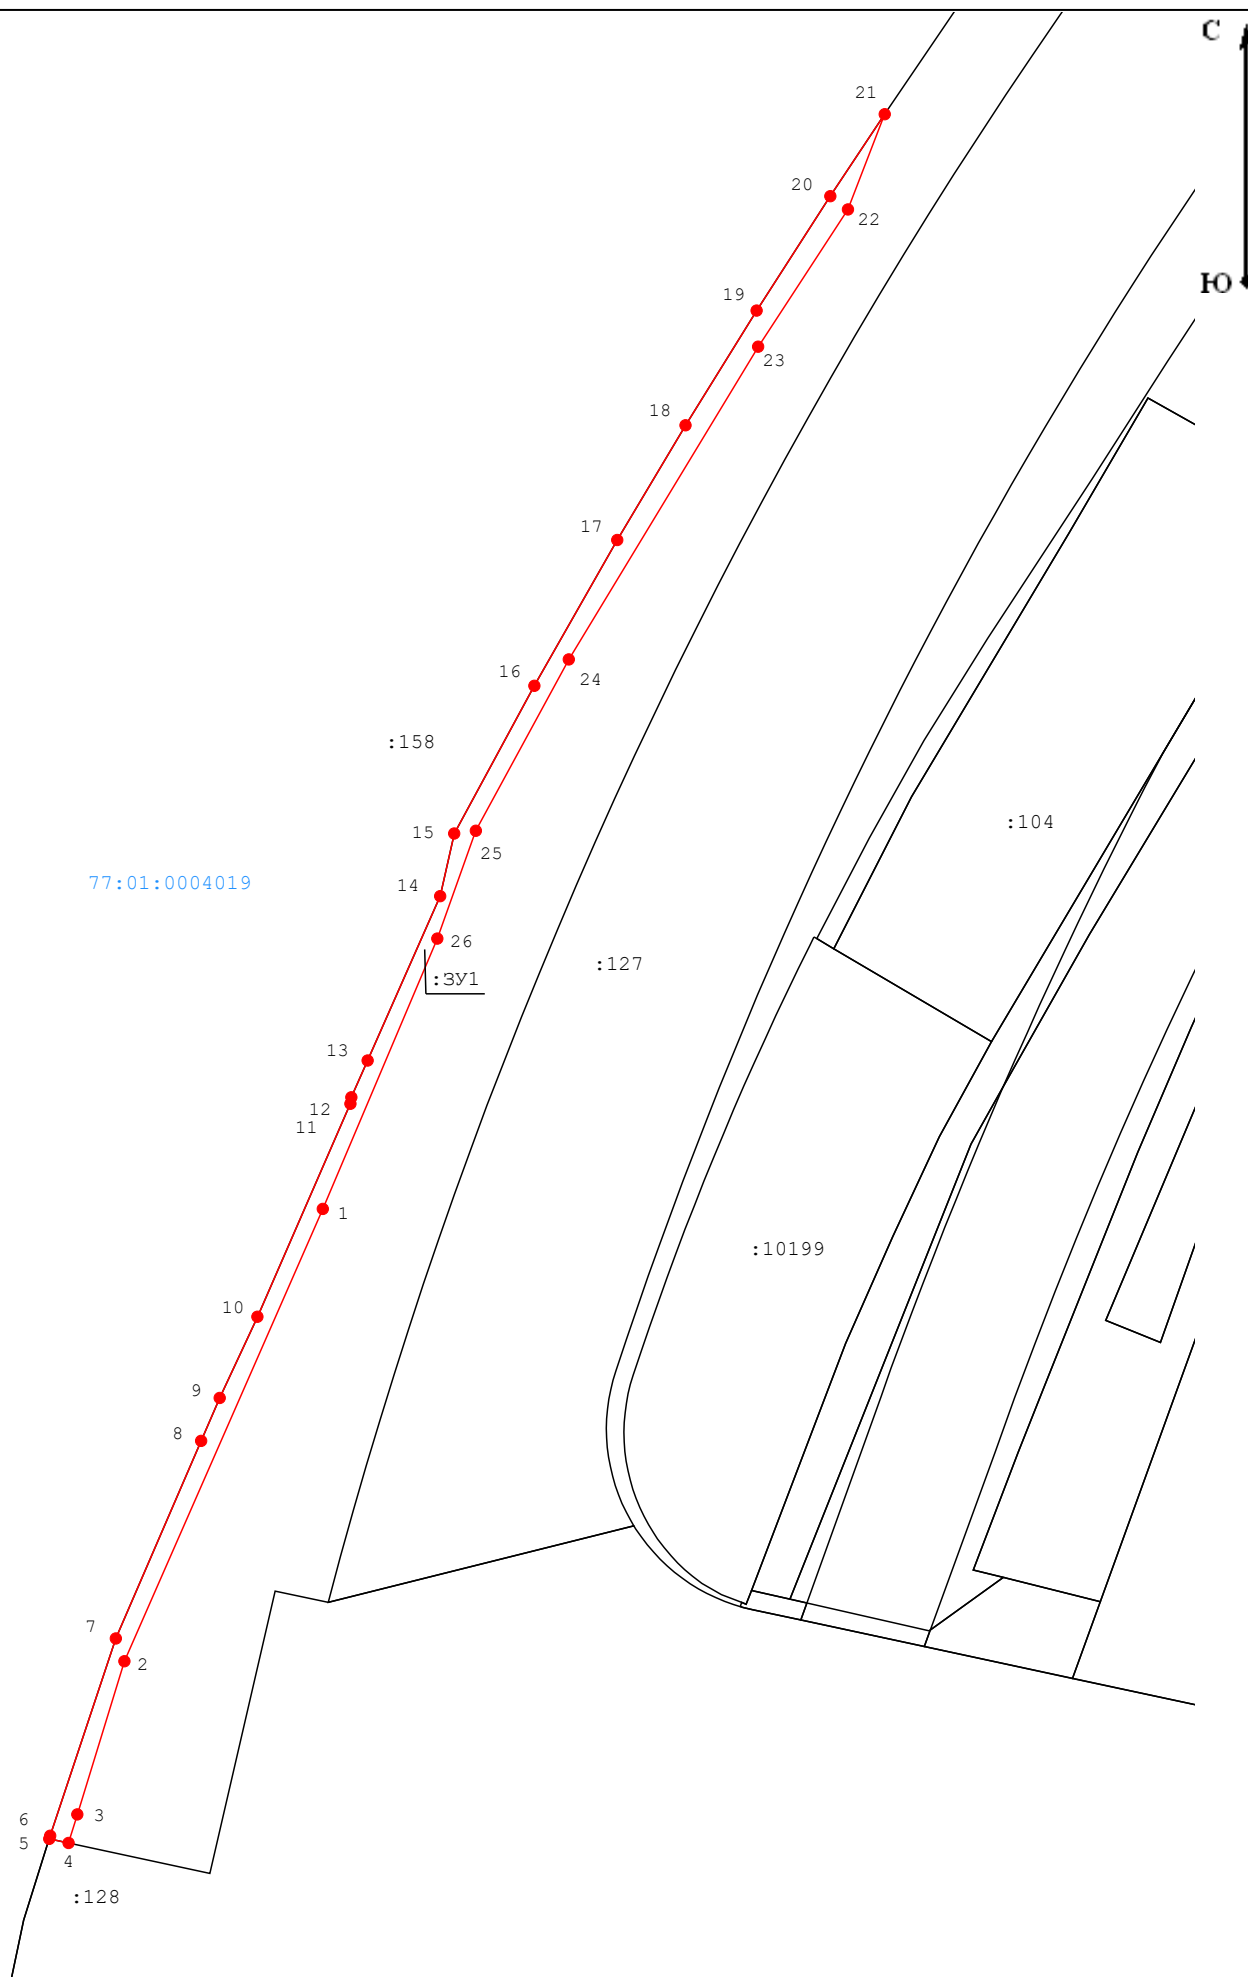

**Масштаб 1:900**

**Условные обозначения:**

— - границы кадастрового квартала

77:07:0007007 - номер кадастрового квартала

— - обозначение границы публичного сервитута

● - характерная точка границы публичного сервитута

: 44 - кадастровый номер земельного участка

— - часть границы, сведения ЕГРН о которой позволяют однозначно определить ее положение на местности