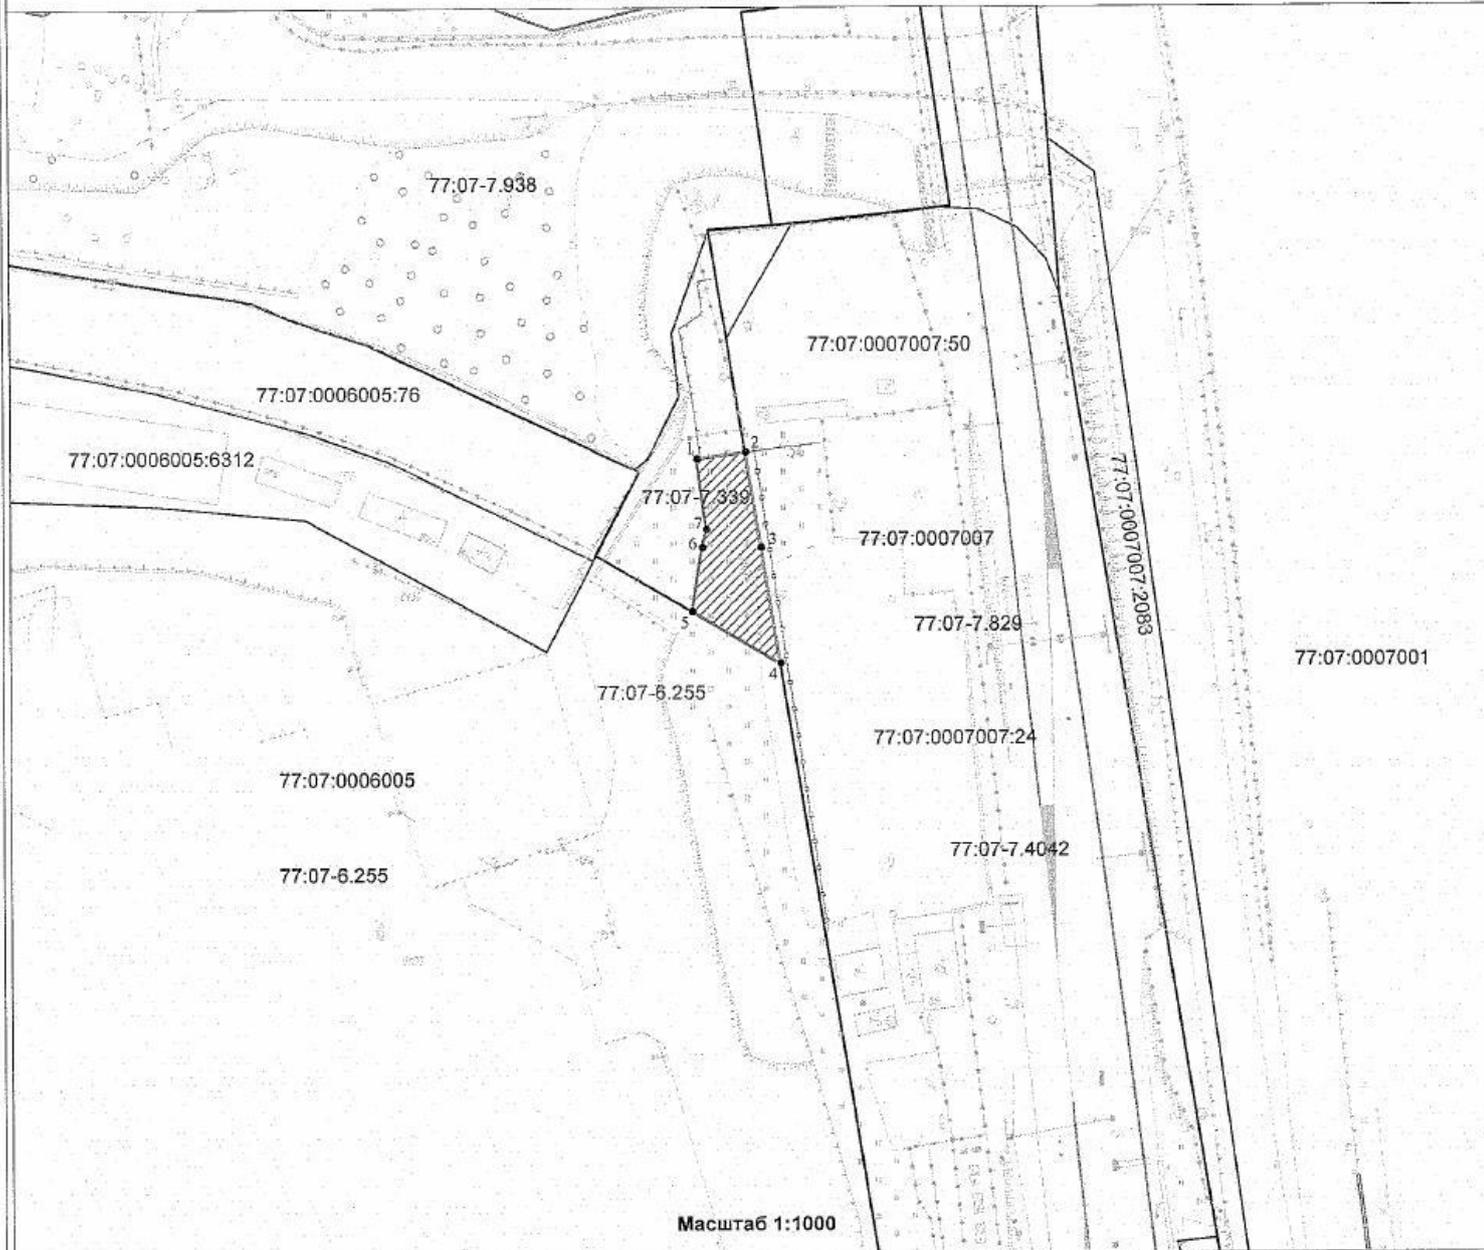
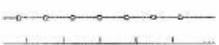
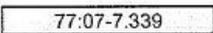
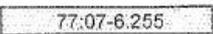


Описание местоположения границ публичного сервитута, испрашиваемого в целях складирования строительных и иных материалов, размещения временных или вспомогательных сооружений и (или) строительной техники, которые необходимы для обеспечения строительства, реконструкции объектов инфраструктуры железнодорожного транспорта общего пользования федерального значения по проекту «Строительство соединительной ветви между Киевским и Смоленским направлением Московского Железнодорожного узла» в рамках реализации проекта «Развитие Московского транспортного узла», расположенных в границах кадастрового квартала с кадастровым номером 77:07:0006005, не обремененного правами третьих лиц.



Условные обозначения:

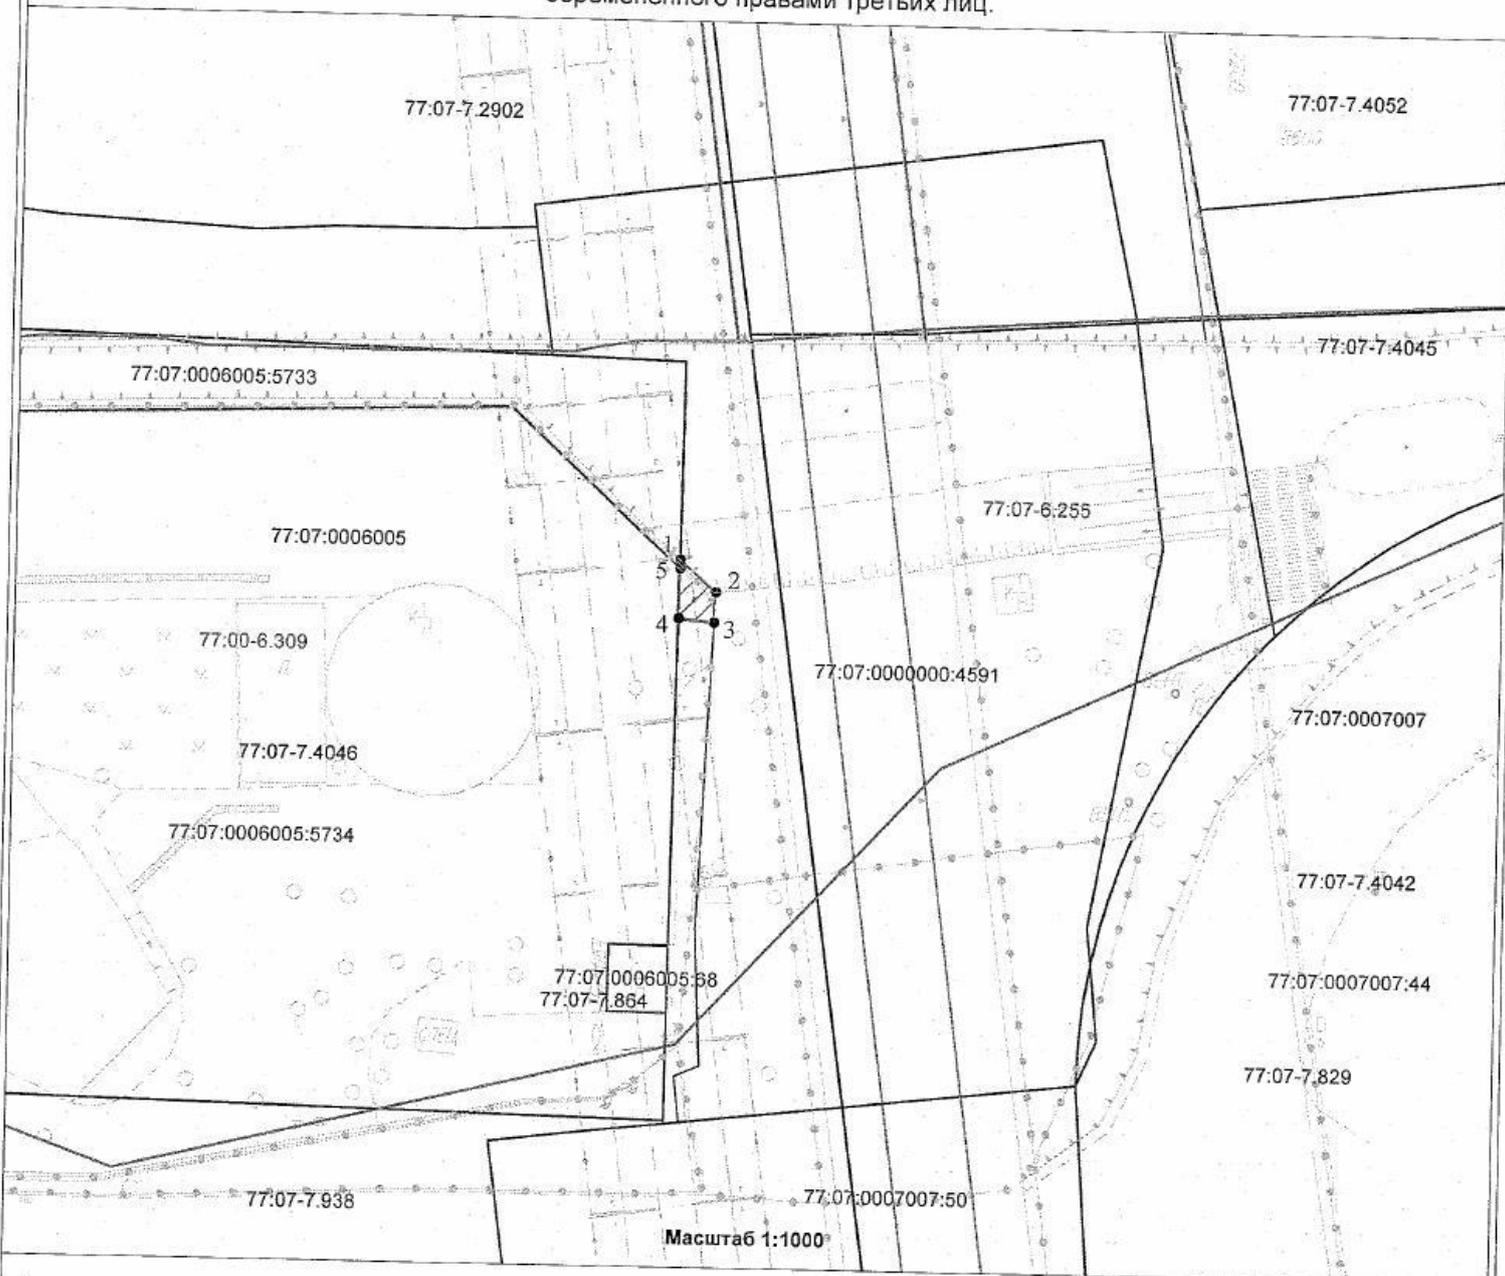
- 77:07:0006005 Номер кадастрового квартала
- 77:07:0006005:76 Кадастровый номер земельного участка
-  Проектная граница публичного сервитута
-  Граница земельного участка, сведения о котором содержатся в ЕГРН
-  Граница кадастрового квартала
- 1 • Характерная точка проектной границы публичного сервитута
-  Проектное местоположение объекта инфраструктуры (ограждение)
-  Проектное местоположение объекта инфраструктуры (благоустройство)
-  Граница территориальной зоны
-  Граница зоны с особыми условиями использования территории

Каталог координат поворотных точек		
Площадь: 212 кв. м.		
№ точки	X	Y
1	8468,96	2143,67
2	8469,86	2150,35
3	8456,63	2152,46
4	8440,69	2155,01
5	8447,78	2143,00
6	8456,62	2144,41
7	8459,16	2145,00
1	8468,96	2143,67

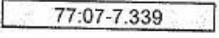
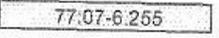
<p>Описание местоположения границ публичного сервитута, испрашиваемого в целях складирования строительных и иных материалов, размещения временных или вспомогательных сооружений и (или) строительной техники, которые необходимы для обеспечения строительства, реконструкции объектов инфраструктуры железнодорожного транспорта общего пользования федерального значения по проекту «Строительство соединительной ветви между Киевским и Смоленским направлением Московского Железнодорожного узла» в рамках реализации проекта «Развитие Московского транспортного узла», расположенных в границах кадастрового квартала с кадастровым номером 77:07:0006005</p>				
<p>Местоположение земельного участка (публичного сервитута)</p>	<p>г. Москва, наб. Тараса Шевченко</p>			
<p>Система координат</p>		<p>МСК – 50 зона 2</p>		
<p>Площадь</p>		<p>212 кв.м</p>		
<p>Перечень характерных точек</p>				
<p>Обозначение характерных точек границы</p>	<p>Координаты, м</p>		<p>Метод определения координат характерной точки</p>	<p>Средняя квадратическая погрешность положения характерной точки (M<sub>i</sub>)м</p>
	<p>X</p>	<p>Y</p>		
1	8468,96	2143,67	<p>Аналитический метод</p>	0.10
2	8469,86	2150,35		0.10
3	8456,63	2152,46		0.10
4	8440,69	2155,01		0.10
5	8447,78	2143,00		0.10
6	8456,62	2144,41		0.10
7	8459,16	2145,00		0.10
1	8468,96	2143,67		0.10



Описание местоположения границ публичного сервитута, испрашиваемого в целях складирования строительных и иных материалов, размещения временных или вспомогательных сооружений и (или) строительной техники, которые необходимы для обеспечения строительства, реконструкции объектов инфраструктуры железнодорожного транспорта общего пользования федерального значения по проекту «Строительство соединительной ветви между Киевским и Смоленским направлениями Московского Железнодорожного узла» в рамках реализации проекта «Развитие Московского транспортного узла», расположенных в границах кадастрового квартала с кадастровым номером 77:07:0006005, не обремененного правами третьих лиц.



Условные обозначения:

- 77:07:0006005 Номер кадастрового квартала
- 77:07:0006005:76 Кадастровый номер земельного участка
-  Проектная граница публичного сервитута
-  Граница земельного участка, сведения о котором содержатся в ЕГРН
-  Граница кадастрового квартала
-  Характерная точка проектной границы публичного сервитута
-  Проектное местоположение объекта инфраструктуры (Эстакада)
-  Граница территориальной зоны
-  Граница зоны с особыми условиями использования территории

**Каталог координат поворотных точек**

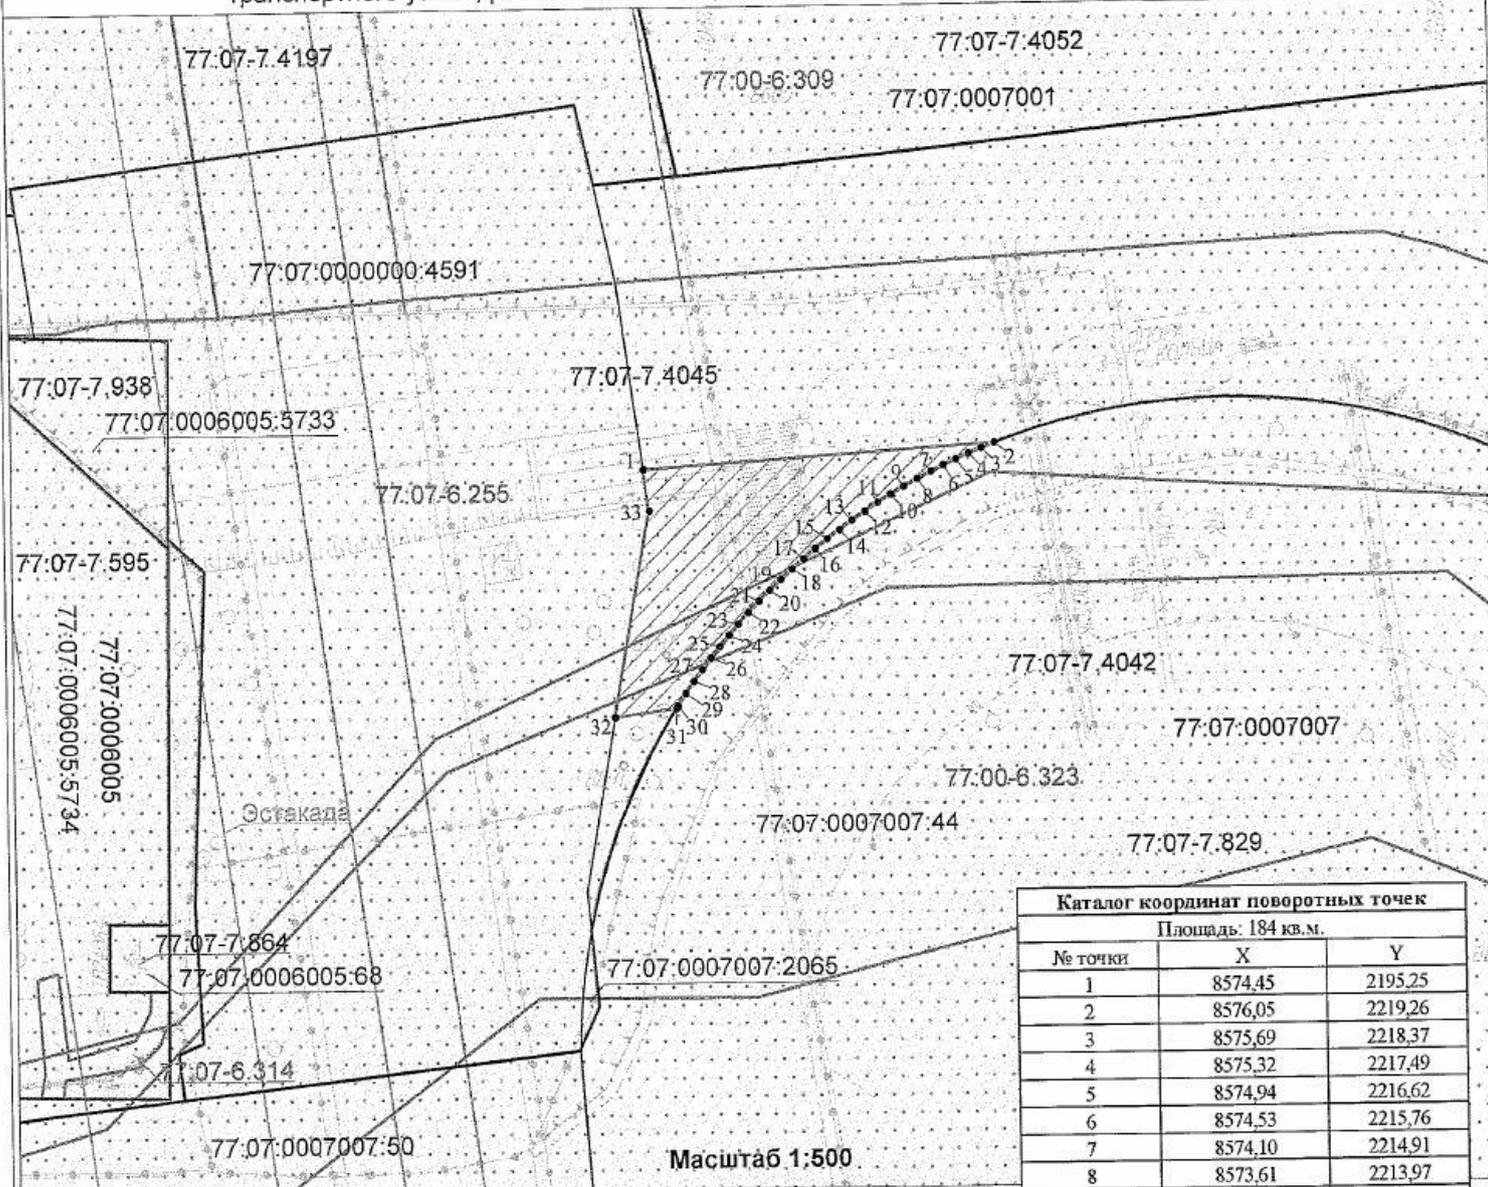
Площадь: 8 кв.м.

№ точки	X	Y
1	8570,09	2162,68
2	8567,86	2165,13
3	8565,78	2165,05
4	8566,04	2162,63
5	8569,48	2162,67
1	8570,09	2162,68

<p>Описание местоположения границ публичного сервитута, испрашиваемого в целях складирования строительных и иных материалов, размещения временных или вспомогательных сооружений и (или) строительной техники, которые необходимы для обеспечения строительства, реконструкции объектов инфраструктуры железнодорожного транспорта общего пользования федерального значения по проекту «Строительство соединительной ветви между Киевским и Смоленским направлениями Московского Железнодорожного узла» в рамках реализации проекта «Развитие Московского транспортного узла», расположенных в границах кадастрового квартала с кадастровым номером 77:07:0006005</p>				
<p>Местоположение земельного участка (публичного сервитута)</p>		<p>г. Москва, наб. Тараса Шевченко</p>		
<p>Система координат</p>		<p>МСК – 50 зона 2</p>		
<p>Площадь</p>		<p>8 кв.м</p>		
<p>Перечень характерных точек</p>				
<p>Обозначение характерных точек границы</p>	<p>Координаты, м</p>		<p>Метод определения координат характерной точки</p>	<p>Средняя квадратическая погрешность положения характерной точки (M<sub>t</sub>)м</p>
	<p>X</p>	<p>Y</p>		
1	8570,09	2162,68	<p>Аналитический метод</p>	0.10
2	8567,86	2165,13		0.10
3	8565,78	2165,05		0.10
4	8566,04	2162,63		0.10
5	8569,48	2162,67		0.10
1	8570,09	2162,68		0.10

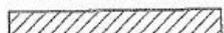
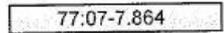
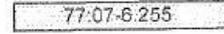


Описание местоположения границ публичного сервитута, испрашиваемого в целях складирования строительных и иных материалов, размещения временных или вспомогательных сооружений и (или) строительной техники, которые необходимы для обеспечения строительства, реконструкции объектов инфраструктуры железнодорожного транспорта общего пользования федерального значения по проекту «Строительство соединительной ветви между Киевским и Смоленским направлениями Московского Железнодорожного узла» в рамках реализации проекта «Развитие Московского транспортного узла», расположенных в границах кадастрового квартала 77:07:0007001



Масштаб 1:500

Условные обозначения:

- 77:07:0007007      Номер кадастрового квартала
- 77:07:0007007:44      Кадастровый номер земельного участка
-       Проектная граница публичного сервитута
-       Граница территориальной зоны
-       Граница земельного участка, сведения о котором содержатся в ЕГРН
-       Граница кадастрового квартала
-       Характерная точка проектной границы публичного сервитута
-       Проектное местоположение объекта инфраструктуры (Эстакада)
-       Граница зоны с особыми условиями использования территории

Каталог координат поворотных точек		
Площадь: 184 кв.м.		
№ точки	X	Y
1	8574,45	2195,25
2	8576,05	2219,26
3	8575,69	2218,37
4	8575,32	2217,49
5	8574,94	2216,62
6	8574,53	2215,76
7	8574,10	2214,91
8	8573,61	2213,97
9	8573,09	2213,04
10	8572,56	2212,13
11	8572,00	2211,23
12	8571,42	2210,34
13	8570,81	2209,47
14	8570,19	2208,61
15	8569,55	2207,76
16	8568,89	2206,94
17	8568,21	2206,12
18	8567,51	2205,33
19	8566,79	2204,55
20	8566,05	2203,78
21	8565,30	2203,04
22	8564,53	2202,31
23	8563,74	2201,6
24	8562,98	2200,95
25	8562,21	2200,31
26	8561,42	2199,7
27	8560,62	2199,1
28	8559,81	2198,52
29	8558,98	2197,95
30	8558,14	2197,41
31	8557,98	2197,31
32	8557,4	2193,12
33	8571,61	2195,63
1	8574,45	2195,25

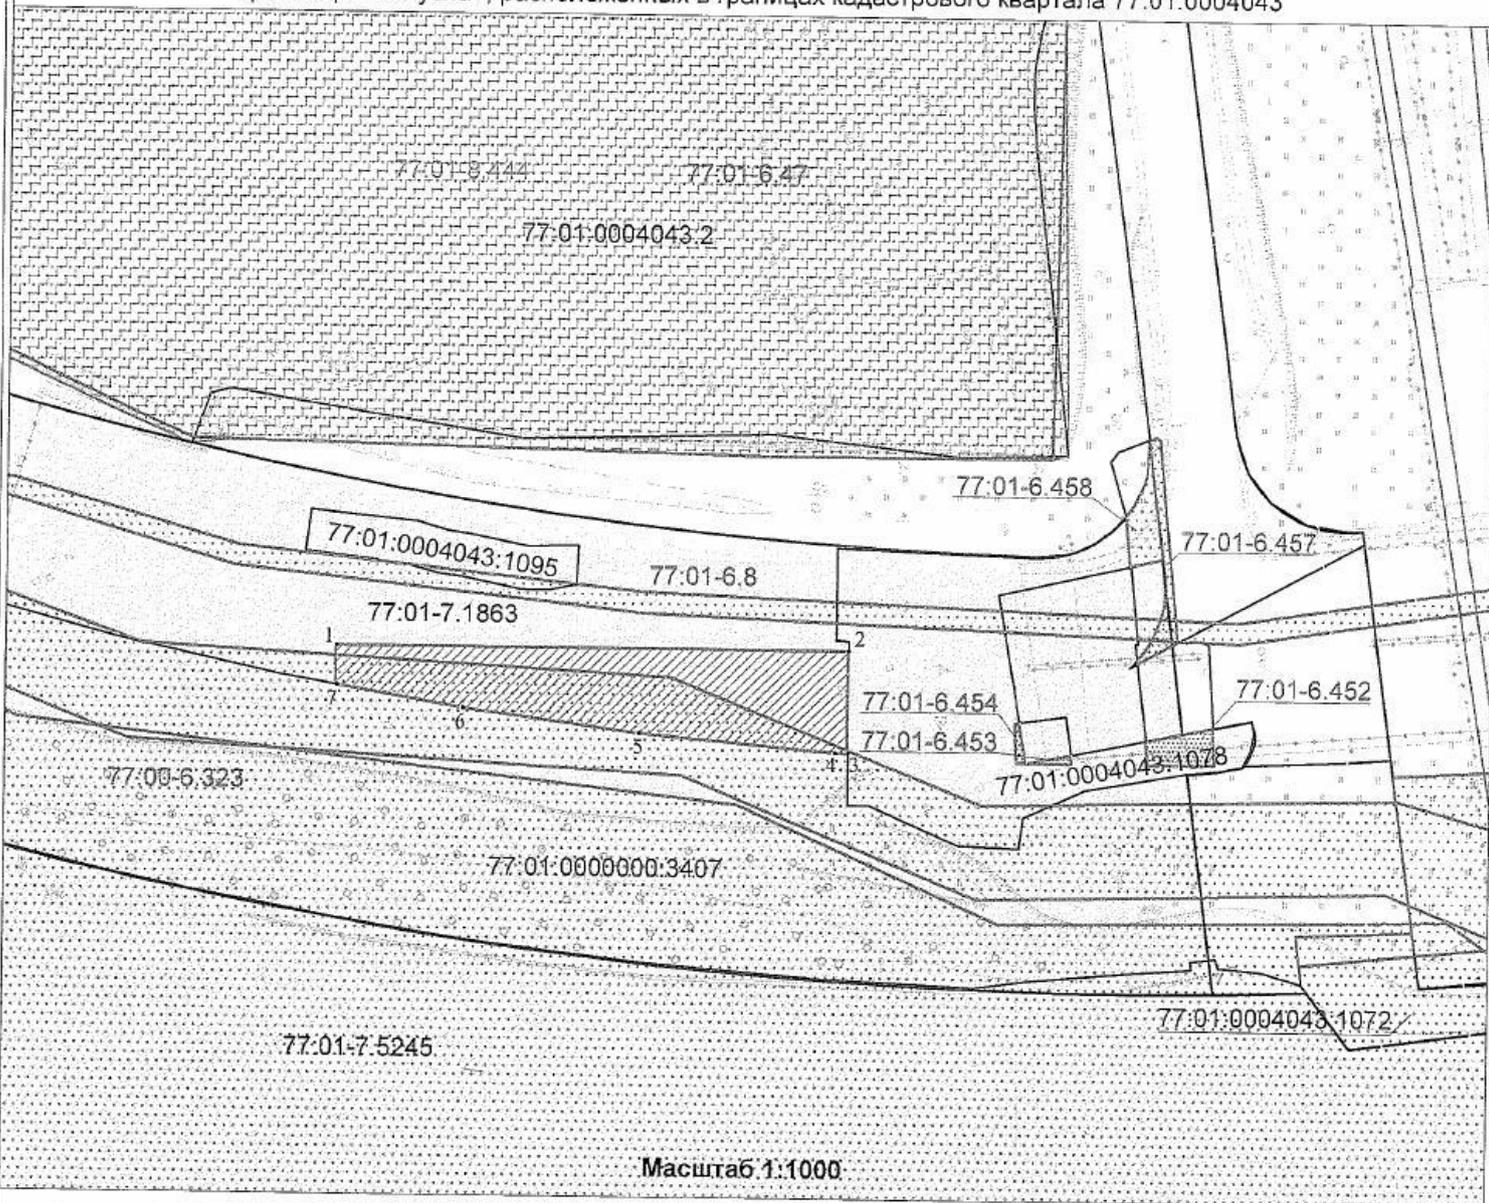


<p>Описание местоположения границ публичного сервитута, испрашиваемого в целях складирования строительных и иных материалов, размещения временных или вспомогательных сооружений и (или) строительной техники, которые необходимы для обеспечения строительства, реконструкции объектов инфраструктуры железнодорожного транспорта общего пользования федерального значения по проекту «Строительство соединительной ветви между Киевским и Смоленским направлением Московского Железнодорожного узла» в рамках реализации проекта «Развитие Московского транспортного узла», расположенных в границах кадастрового квартала 77:07:0007001</p>				
<p>Местоположение земельного участка (публичного сервитута)</p>		<p>г. Москва, набережная Тараса Шевченко</p>		
<p>Система координат</p>		<p>ПМСК Москвы</p>		
<p>Площадь</p>		<p>184 кв.м</p>		
<p>Перечень характерных точек</p>				
<p>Обозначение характерных точек границы</p>	<p>Координаты, м</p>		<p>Метод определения координат характерной точки</p>	<p>Средняя квадратическая погрешность положения характерной точки (Mt)м</p>
	<p>X</p>	<p>Y</p>		
1	8574,45	2195,25	Аналитический метод	0.10
2	8576,05	2219,26		0.10
3	8575,69	2218,37		0.10
4	8575,32	2217,49		0.10
5	8574,94	2216,62		0.10
6	8574,53	2215,76		0.10
7	8574,10	2214,91		0.10
8	8573,61	2213,97		0.10
9	8573,09	2213,04		0.10
10	8572,56	2212,13		0.10
11	8572,00	2211,23		0.10
12	8571,42	2210,34		0.10
13	8570,81	2209,47		0.10
14	8570,19	2208,61		0.10
15	8569,55	2207,76		0.10
16	8568,89	2206,94		0.10
17	8568,21	2206,12		0.10
18	8567,51	2205,33		0.10
19	8566,79	2204,55		0.10
20	8566,05	2203,78		0.10
21	8565,30	2203,04		0.10
22	8564,53	2202,31		0.10
23	8563,74	2201,60		0.10
24	8562,98	2200,95		0.10
25	8562,21	2200,31		0.10
26	8561,42	2199,70		0.10

27	8560,62	2199,10		0.10
28	8559,81	2198,52		0.10
29	8558,98	2197,95		0.10
30	8558,14	2197,41		0.10
31	8557,98	2197,31		0.10
32	8557,40	2193,12		0.10
33	8571,61	2195,63		0.10
1	8574,45	2195,25		0.10

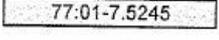
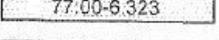
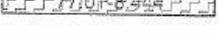


Описание местоположения границ публичного сервитута, испрашиваемого в целях складирования строительных и иных материалов, размещения временных или вспомогательных сооружений и (или) строительной техники, которые необходимы для обеспечения строительства, реконструкции объектов инфраструктуры железнодорожного транспорта общего пользования федерального значения по проекту «Строительство соединительной ветви между Киевским и Смоленским направлениями Московского Железнодорожного узла» в рамках реализации проекта «Развитие Московского транспортного узла», расположенных в границах кадастрового квартала 77:01:0004043



Масштаб 1:1000

Условные обозначения:

- 77:07:0007007 Номер кадастрового квартала
- 77:01:0004043:2 Кадастровый номер земельного участка
-  Проектная граница публичного сервитута
-  Граница территориальной зоны
-  Граница земельного участка, сведения о котором содержатся в ЕГРН
-  Граница кадастрового квартала
-  Характерная точка проектной границы публичного сервитута
-  Граница зоны с особыми условиями использования территории
-  Территория объекта культурного наследия

Проектное местоположение объекта инфраструктуры (Эстакада)

**Каталог координат поворотных точек**

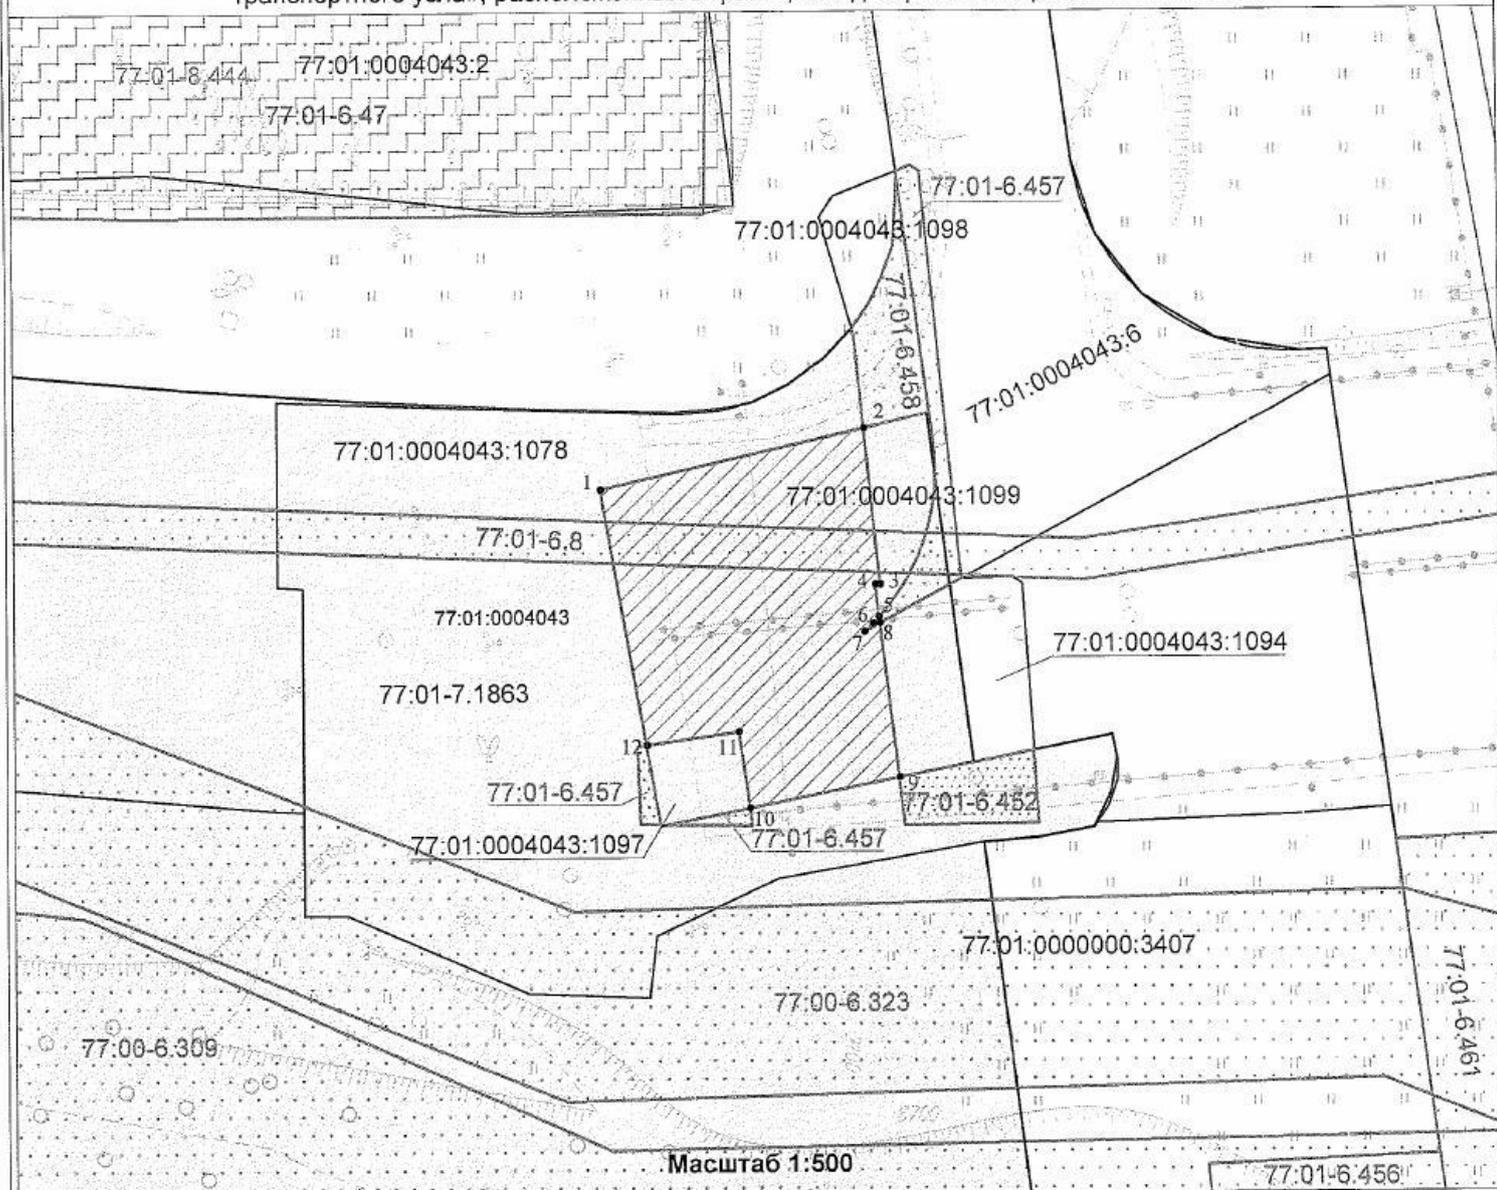
Площадь: 731 кв.м.

№ точки	X	Y
1	8735,09	1992,57
2	8735,09	2062,62
3	8720,97	2062,62
4	8721,05	2060,87
5	8723,41	2034,06
6	8726,69	2009,95
7	8729,68	1992,60
1	8735,09	1992,57

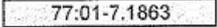
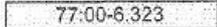
<p>Описание местоположения границ публичного сервитута, испрашиваемого в целях складирования строительных и иных материалов, размещения временных или вспомогательных сооружений и (или) строительной техники, которые необходимы для обеспечения строительства, реконструкции объектов инфраструктуры железнодорожного транспорта общего пользования федерального значения по проекту «Строительство соединительной ветви между Киевским и Смоленским направлениями Московского Железнодорожного узла» в рамках реализации проекта «Развитие Московского транспортного узла», расположенных в границах кадастрового квартала 77:01:0004043</p>				
<p>Местоположение земельного участка (публичного сервитута)</p>	<p>г. Москва, проспект Северный</p>			
<p>Система координат</p>	<p>ПМСК Москвы</p>			
<p>Площадь</p>	<p>731 кв.м</p>			
<p>Перечень характерных точек</p>				
<p>Обозначение характерных точек границы</p>	<p>Координаты, м</p>		<p>Метод определения координат характерной точки</p>	<p>Средняя квадратическая погрешность положения характерной точки (Mf)м</p>
	<p>X</p>	<p>Y</p>		
1	8735,09	1992,57	Аналитический метод	0.10
2	8735,09	2062,62		0.10
3	8720,97	2062,62		0.10
4	8721,05	2060,87		0.10
5	8723,41	2034,06		0.10
6	8726,69	2009,95		0.10
7	8729,68	1992,60		0.10
1	8735,09	1992,57		0.10



Описание местоположения границ публичного сервитута, испрашиваемого в целях складирования строительных и иных материалов, размещения временных или вспомогательных сооружений и (или) строительной техники, которые необходимы для обеспечения строительства, реконструкции объектов инфраструктуры железнодорожного транспорта общего пользования федерального значения по проекту «Строительство соединительной ветви между Киевским и Смоленским направлениями Московского Железнодорожного узла» в рамках реализации проекта «Развитие Московского транспортного узла», расположенных в границах кадастрового квартала 77:01:0004043



Условные обозначения:

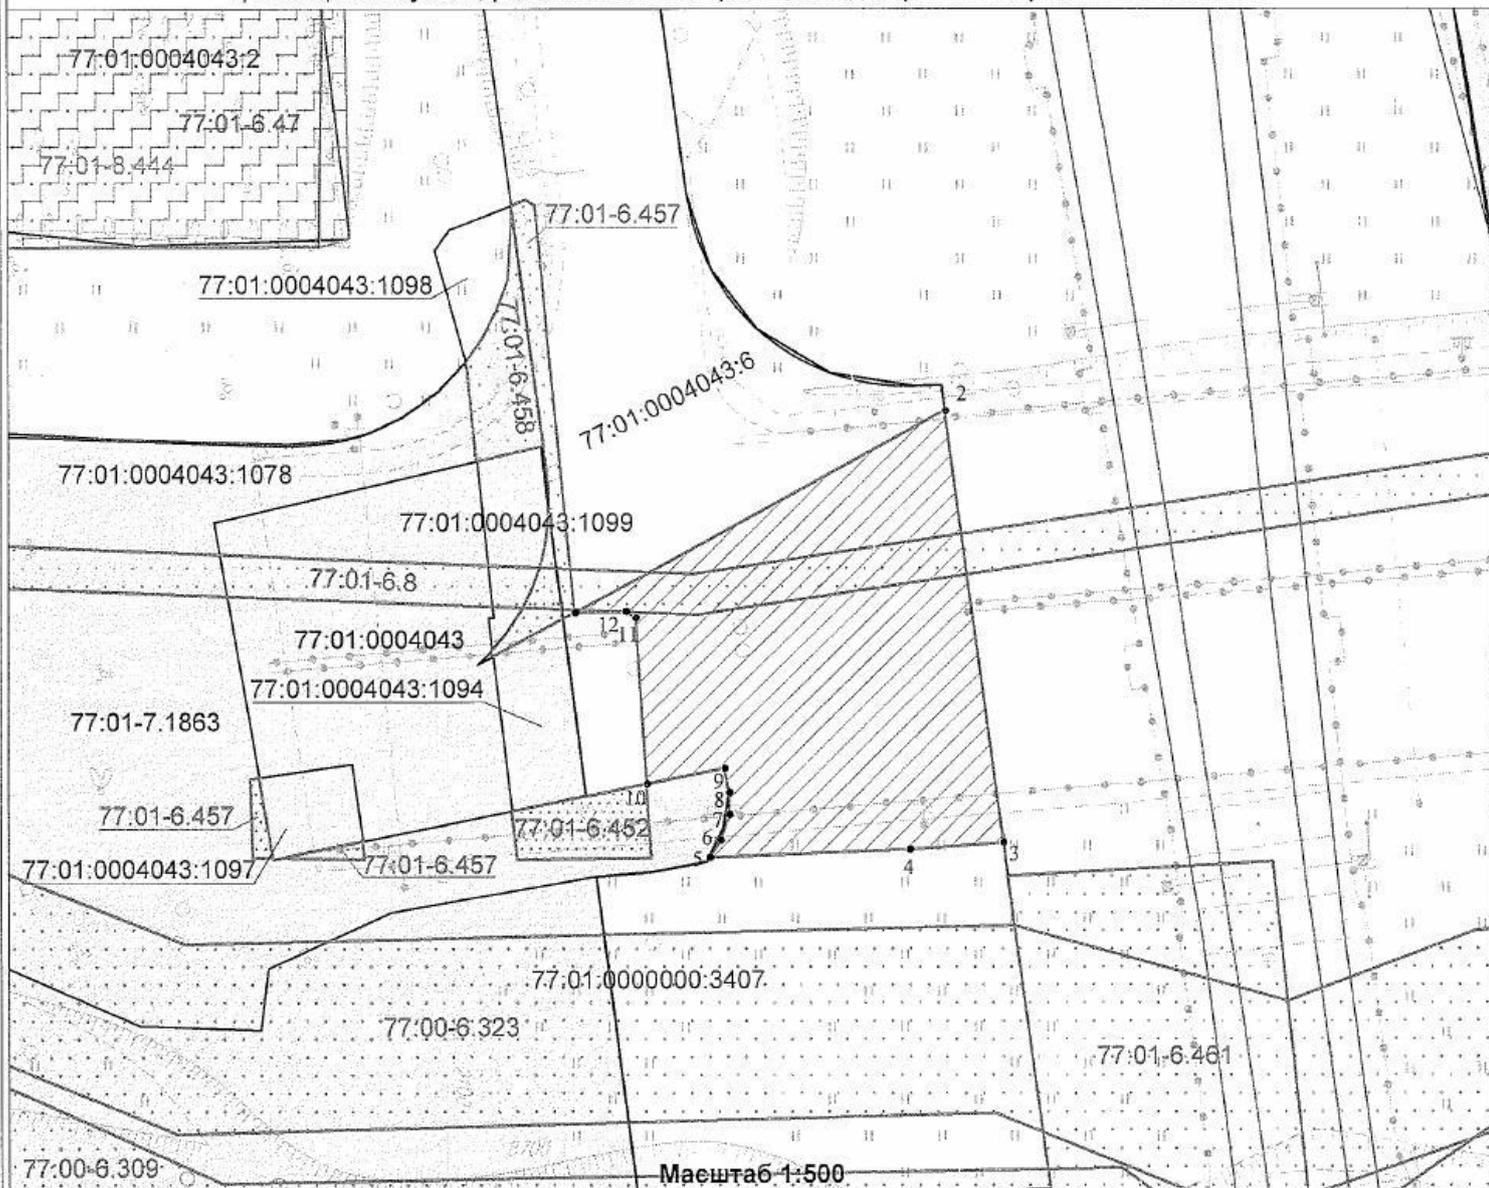
77:01:0004043	Номер кадастрового квартала
77:01:0004043:1078	Кадастровый номер земельного участка
	Проектная граница публичного сервитута
	Граница территориальной зоны
	Граница земельного участка, сведения о котором содержатся в ЕГРН
	Граница кадастрового квартала
	Характерная точка проектной границы публичного сервитута
	Граница зоны с особыми условиями использования территории
	Территория объекта культурного наследия
	Проектное местоположение объекта инфраструктуры (Эстакада)

Каталог координат поворотных точек		
Площадь: 380 кв.м.		
№ точки	X	Y
1	8743,09	2083,03
2	8747,27	2101,02
3	8736,53	2102,12
4	8736,51	2101,77
5	8734,27	2102,03
6	8733,82	2101,60
7	8733,26	2101,02
8	8733,85	2102,09
9	8723,20	2103,37
10	8721,14	2093,16
11	8726,42	2092,42
12	8725,50	2086,10
1	8743,09	2083,03

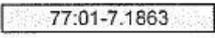
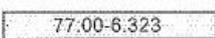
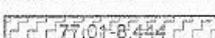
Описание местоположения границ публичного сервитута, испрашиваемого в целях складирования строительных и иных материалов, размещения временных или вспомогательных сооружений и (или) строительной техники, которые необходимы для обеспечения строительства, реконструкции объектов инфраструктуры железнодорожного транспорта общего пользования федерального значения по проекту «Строительство соединительной ветви между Киевским и Смоленским направлением Московского Железнодорожного узла» в рамках реализации проекта «Развитие Московского транспортного узла», расположенных в границах кадастрового квартала 77:01:0004043

Местоположение земельного участка (публичного сервитута)	г. Москва, проспект Северный			
Система координат	ПМСК Москвы			
Площадь	380 кв.м			
<b>Перечень характерных точек</b>				
Обозначение характерных точек границы	Координаты, м		Метод определения координат характерной точки	Средняя квадратическая погрешность положения характерной точки (Мг)м
	X	Y		
1	8743,09	2083,03	Аналитический метод	0.10
2	8747,27	2101,02		0.10
3	8736,53	2102,12		0.10
4	8736,51	2101,77		0.10
5	8734,27	2102,03		0.10
6	8733,82	2101,60		0.10
7	8733,26	2101,02		0.10
8	8733,85	2102,09		0.10
9	8723,20	2103,37		0.10
10	8721,14	2093,16		0.10
11	8726,42	2092,42		0.10
12	8725,50	2086,10		0.10
1	8743,09	2083,03		0.10

Описание местоположения границ публичного сервитута, испрашиваемого в целях складирования строительных и иных материалов, размещения временных или вспомогательных сооружений и (или) строительной техники, которые необходимы для обеспечения строительства, реконструкции объектов инфраструктуры железнодорожного транспорта общего пользования федерального значения по проекту «Строительство соединительной ветви между Киевским и Смоленским направлениями Московского Железнодорожного узла» в рамках реализации проекта «Развитие Московского транспортного узла», расположенных в границах кадастрового квартала 77:01:0004043



Условные обозначения:

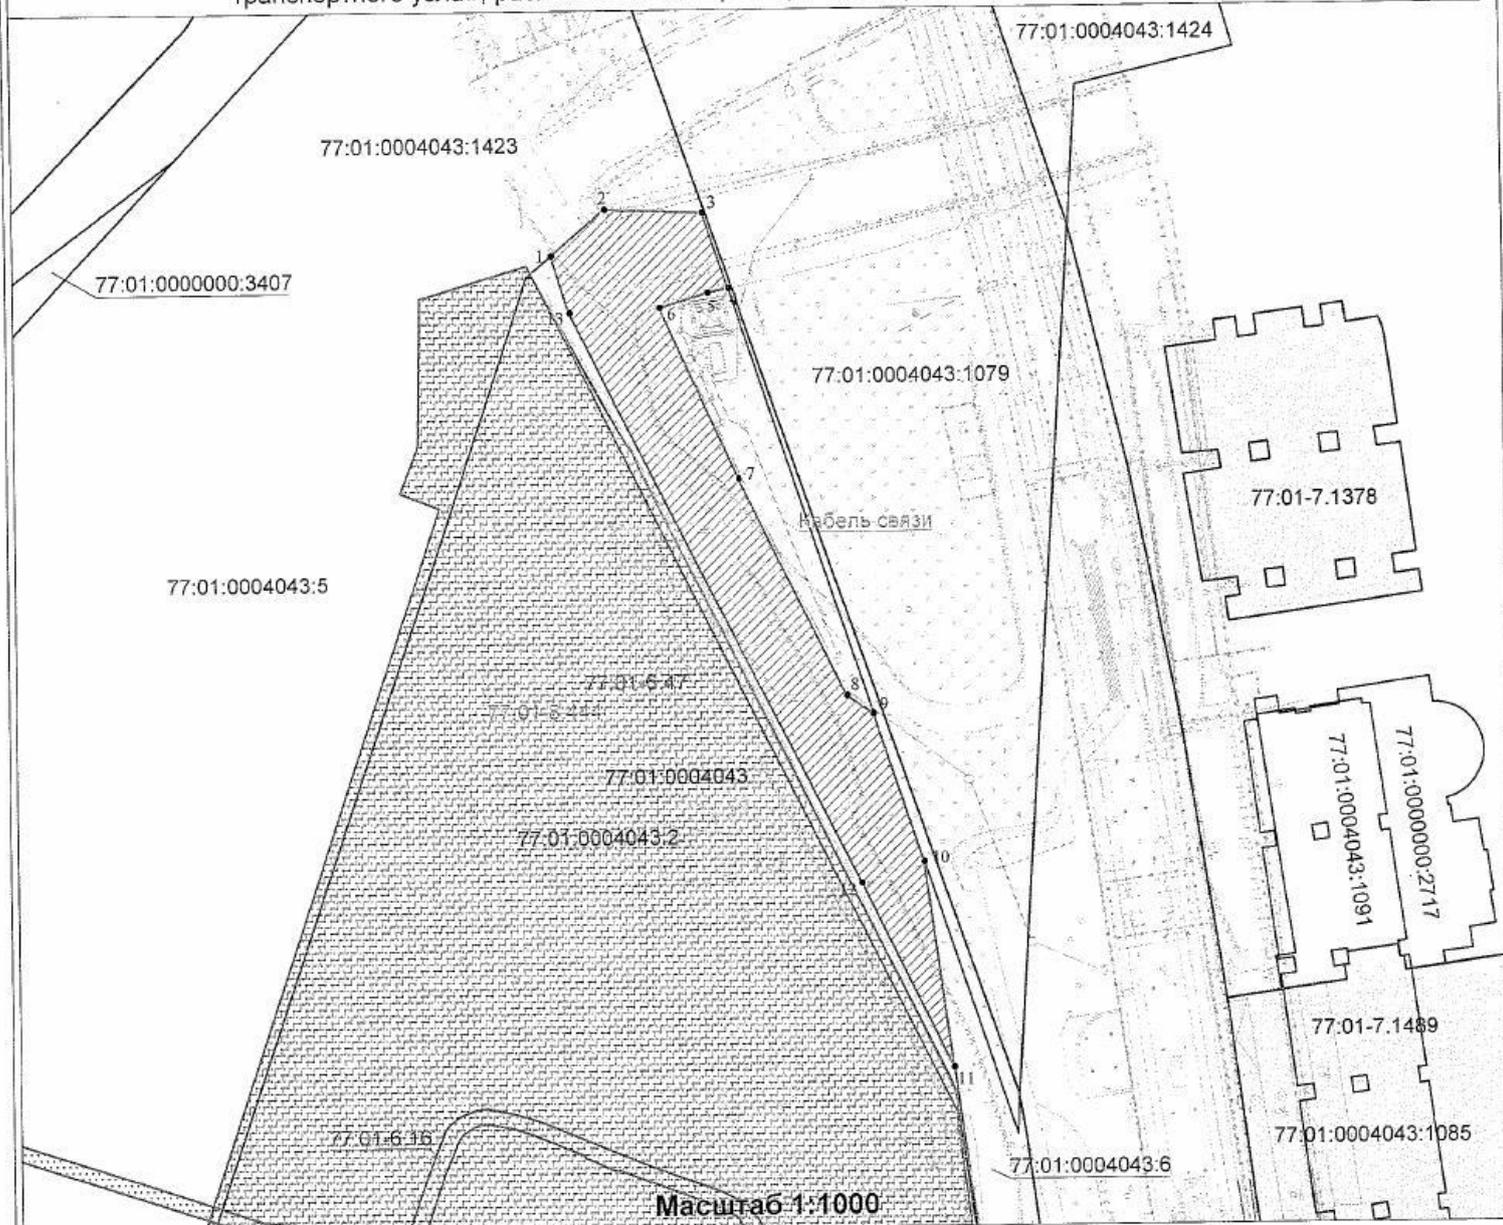
- 77:01:0004043      Номер кадастрового квартала
- 77:01:0004043:1078      Кадастровый номер земельного участка
-       Проектная граница публичного сервитута
-       Граница территориальной зоны
-       Граница земельного участка, сведения о котором содержатся в ЕГРН
-       Граница кадастрового квартала
-       Характерная точка проектной границы публичного сервитута
-       Граница зоны с особыми условиями использования территории
-       Территория объекта культурного наследия
-       Проектное местоположение объекта инфраструктуры (Эстакада)

Каталог координат поворотных точек		
Площадь: 549 кв. м.		
№ точки	X	Y
1	8736,91	2107,69
2	8750,77	2133,00
3	8721,05	2136,96
4	8720,58	2130,55
5	8720,03	2116,86
6	8721,20	2117,62
7	8722,96	2118,24
8	8724,46	2118,24
9	8726,13	2117,90
10	8725,06	2112,59
11	8736,54	2111,83
12	8737,01	2111,18
1	8736,91	2107,69

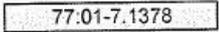
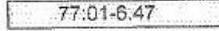
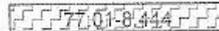
<p>Описание местоположения границ публичного сервитута, испрашиваемого в целях складирования строительных и иных материалов, размещения временных или вспомогательных сооружений и (или) строительной техники, которые необходимы для обеспечения строительства, реконструкции объектов инфраструктуры железнодорожного транспорта общего пользования федерального значения по проекту «Строительство соединительной ветви между Киевским и Смоленским направлением Московского Железнодорожного узла» в рамках реализации проекта «Развитие Московского транспортного узла», расположенных в границах кадастрового квартала 77:01:0004043</p>				
<p>Местоположение земельного участка (публичного сервитута)</p>		<p>г. Москва, проспект Северный</p>		
<p>Система координат</p>		<p>ПМСК Москвы</p>		
<p>Площадь</p>		<p>549 кв.м</p>		
<p>Перечень характерных точек</p>				
<p>Обозначение характерных точек границы</p>	<p>Координаты, м</p>		<p>Метод определения координат характерной точки</p>	<p>Средняя квадратическая погрешность положения характерной точки (Mт)м</p>
	<p>X</p>	<p>Y</p>		
1	8736,91	2107,69	<p>Аналитический метод</p>	0.10
2	8750,77	2133,00		0.10
3	8721,05	2136,96		0.10
4	8720,58	2130,55		0.10
5	8720,03	2116,86		0.10
6	8721,20	2117,62		0.10
7	8722,96	2118,24		0.10
8	8724,46	2118,24		0.10
9	8726,13	2117,90		0.10
10	8725,06	2112,59		0.10
11	8736,54	2111,83		0.10
12	8737,01	2111,18		0.10
1	8736,91	2107,69		0.10



Описание местоположения границ публичного сервитута, испрашиваемого в целях складирования строительных и иных материалов, размещения временных или вспомогательных сооружений и (или) строительной техники, которые необходимы для обеспечения строительства, реконструкции объектов инфраструктуры железнодорожного транспорта общего пользования федерального значения по проекту «Строительство соединительной ветви между Киевским и Смоленским направлениями Московского Железнодорожного узла» в рамках реализации проекта «Развитие Московского транспортного узла», расположенных в границах кадастрового квартала 77.01:0004043



Условные обозначения:

- 77.01:0004043      Номер кадастрового квартала
- 77.01:0004043:2    Кадастровый номер земельного участка
-       Проектная граница публичного сервитута
-       Граница территориальной зоны
-       Граница земельного участка, сведения о котором содержатся в ЕГРН
-       Граница кадастрового квартала
-       Характерная точка проектной границы публичного сервитута
-       Граница зоны с особыми условиями использования территории
-       Территория объекта культурного наследия
-       Проектное местоположение объекта инфраструктуры (Кабель связи)

Каталог координат поворотных точек		
Площадь: 2611 кв.м.		
№ точки	X	Y
1	9149,32	1996,66
2	9158,26	2007,24
3	9157,50	2026,23
4	9142,76	2031,07
5	9141,91	2027,05
6	9139,09	2017,73
7	9105,72	2032,78
8	9063,05	2053,31
9	9059,48	2058,41
10	9030,47	2067,93
11	8990,13	2073,31
12	9026,48	2055,78
13	9138,19	2000,19
1	9149,32	1996,66

<p>Описание местоположения границ публичного сервитута, испрашиваемого в целях складирования строительных и иных материалов, размещения временных или вспомогательных сооружений и (или) строительной техники, которые необходимы для обеспечения строительства, реконструкции объектов инфраструктуры железнодорожного транспорта общего пользования федерального значения по проекту «Строительство соединительной ветви между Киевским и Смоленским направлениями Московского Железнодорожного узла» в рамках реализации проекта «Развитие Московского транспортного узла», расположенных в границах кадастрового квартала 77:01:0004043</p>				
<p>Местоположение земельного участка (публичного сервитута)</p>		<p>г. Москва, улица Эрисмана</p>		
<p>Система координат</p>		<p>ИМСК Москвы</p>		
<p>Площадь</p>		<p>2611 кв.м</p>		
<p>Перечень характерных точек</p>				
<p>Обозначение характерных точек границы</p>	<p>Координаты, м</p>		<p>Метод определения координат характерной точки</p>	<p>Средняя квадратическая погрешность положения характерной точки (M±)м</p>
	<p>X</p>	<p>Y</p>		
1	9149,32	1996,66	Аналитический метод	0.10
2	9158,26	2007,24		0.10
3	9157,50	2026,23		0.10
4	9142,76	2031,07		0.10
5	9141,91	2027,05		0.10
6	9139,09	2017,73		0.10
7	9105,72	2032,78		0.10
8	9063,05	2053,31		0.10
9	9059,48	2058,41		0.10
10	9030,47	2067,93		0.10
11	8990,13	2073,31		0.10
12	9026,48	2055,78		0.10
13	9138,19	2000,19		0.10
1	9149,32	1996,66		0.10



Описание местоположения границ публичного сервитута, испрашиваемого в целях складирования строительных и иных материалов, размещения временных или вспомогательных сооружений и (или) строительной техники, которые необходимы для обеспечения строительства, реконструкции объектов инфраструктуры железнодорожного транспорта общего пользования федерального значения по проекту «Строительство соединительной ветви между Киевским и Смоленским направлениями Московского Железнодорожного узла» в рамках реализации проекта «Развитие Московского транспортного узла», расположенных в границах кадастрового квартала 77:01:0004043



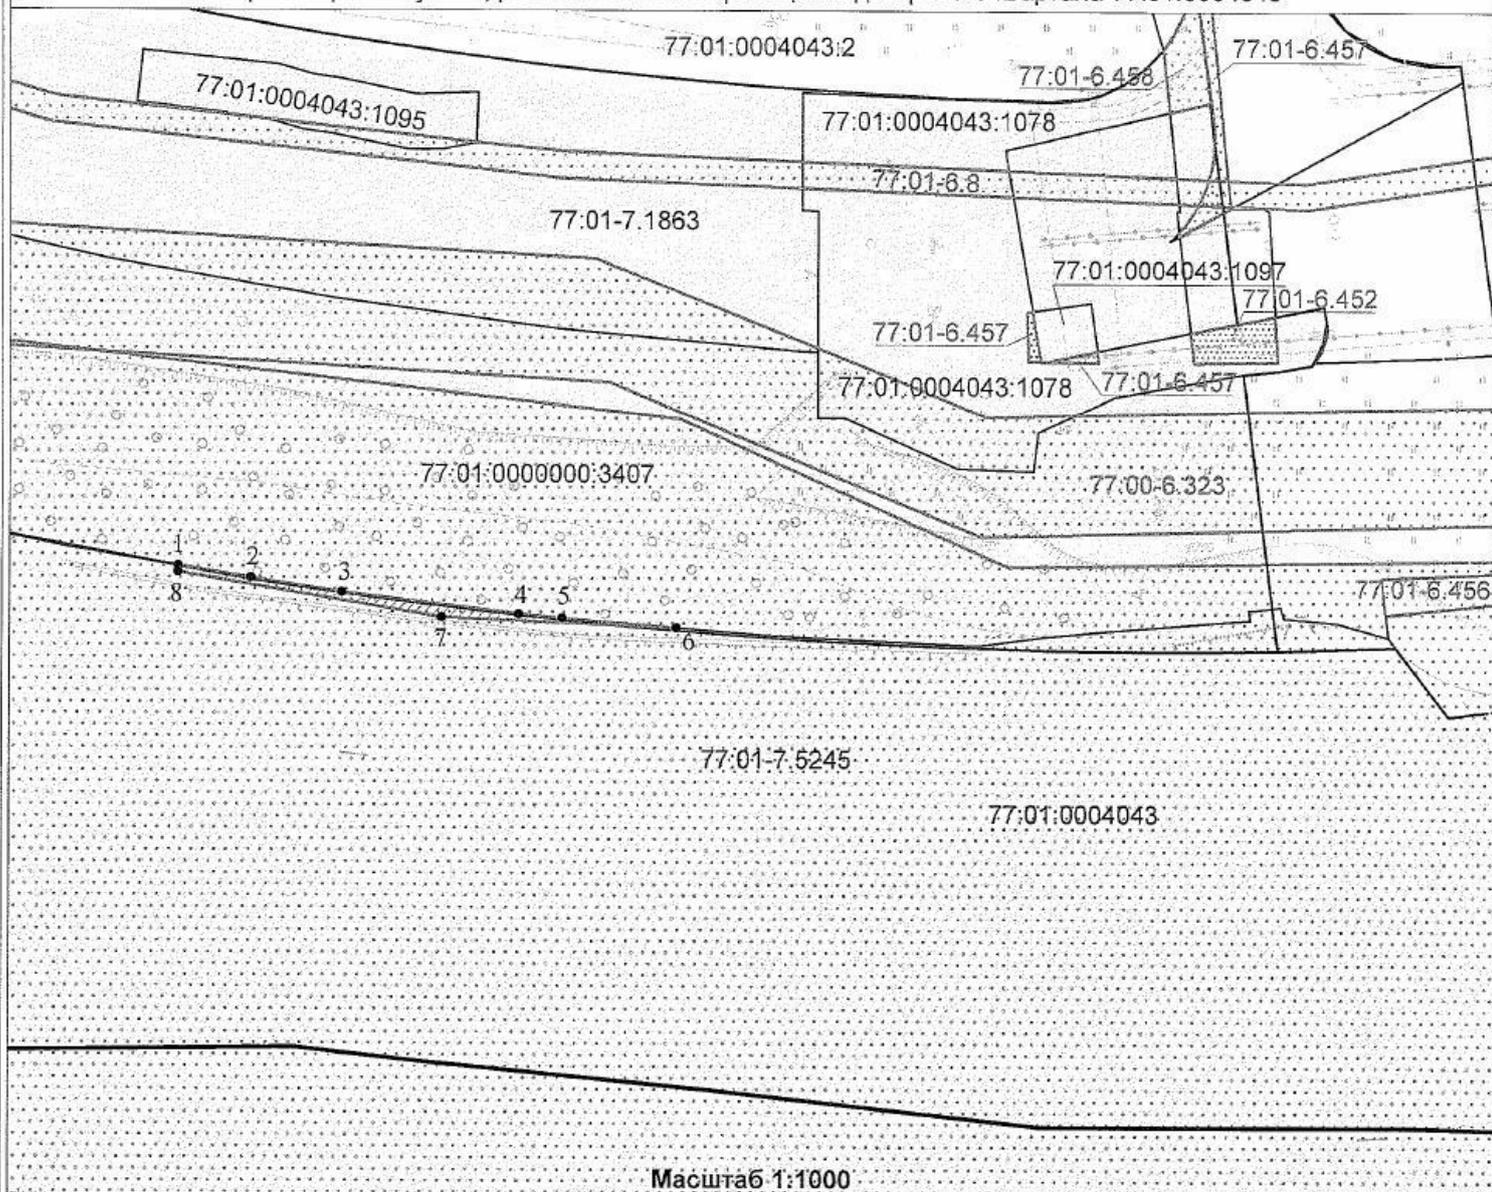
Условные обозначения:

- 77:01:0004043      Номер кадастрового квартала
- 77:01:0004043:1078      Кадастровый номер земельного участка
-       Проектная граница публичного сервитута
-       Граница земельного участка, сведения о котором содержатся в ЕГРН
-       Граница кадастрового квартала
- 1•      Характерная точка проектной границы публичного сервитута
-       Проектное местоположение объекта инфраструктуры (Эстакада)

Каталог координат поворотных точек		
Площадь: 172 кв.м.		
№ точки	X	Y
1	9246,88	1985,38
2	9257,51	1991,78
3	9246,13	1996,57
4	9227,55	1979,11
5	9227,56	1979,11
1	9246,88	1985,38

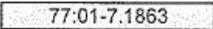
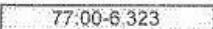
<p>Описание местоположения границ публичного сервитута, испрашиваемого в целях складирования строительных и иных материалов, размещения временных или вспомогательных сооружений и (или) строительной техники, которые необходимы для обеспечения строительства, реконструкции объектов инфраструктуры железнодорожного транспорта общего пользования федерального значения по проекту «Строительство соединительной ветви между Киевским и Смоленским направлениям Московского Железнодорожного узла» в рамках реализации проекта «Развитие Московского транспортного узла», расположенных в границах кадастрового квартала 77:01:0004043</p>				
<p>Местоположение земельного участка (публичного сервитута)</p>	<p>г. Москва, улица Эрисмана</p>			
<p>Система координат</p>		<p>ПМСК Москвы</p>		
<p>Площадь</p>		<p>172 кв.м</p>		
<p>Перечень характерных точек</p>				
<p>Обозначение характерных точек границы</p>	<p>Координаты, м</p>		<p>Метод определения координат характерной точки</p>	<p>Средняя квадратическая погрешность положения характерной точки (Mf)м</p>
	<p>X</p>	<p>Y</p>		
1	9246,88	1985,38	<p>Аналитический метод</p>	0.10
2	9257,51	1991,78		0.10
3	9246,13	1996,57		0.10
4	9227,55	1979,11		0.10
5	9227,56	1979,11		0.10
1	9246,88	1985,38		0.10

Описание местоположения границ публичного сервитута, испрашиваемого в целях складирования строительных и иных материалов, размещения временных или вспомогательных сооружений и (или) строительной техники, которые необходимы для обеспечения строительства, реконструкции объектов инфраструктуры железнодорожного транспорта общего пользования федерального значения по проекту «Строительство соединительной ветви между Киевским и Смоленским направлениями Московского Железнодорожного узла» в рамках реализации проекта «Развитие Московского транспортного узла», расположенных в границах кадастрового квартала 77:01:0004043



Масштаб 1:1000

Условные обозначения:

- 77:01:0004043 Номер кадастрового квартала
- 77:01:0004043:2 Кадастровый номер земельного участка
-  Проектная граница публичного сервитута
-  Граница территориальной зоны
-  Граница земельного участка, сведения о котором содержатся в ЕГРН
-  Граница кадастрового квартала
-  Характерная точка проектной границы публичного сервитута
-  Граница зоны с особыми условиями использования территории
-  Проектное местоположение объекта инфраструктуры (Эстакада)

Каталог координат поворотных точек		
Площадь: 42 кв.м.		
№ точки	X	Y
1	8697,54	1992,80
2	8696,21	2000,72
3	8694,65	2010,67
4	8692,25	2029,99
5	8691,79	2034,72
6	8690,76	2047,22
7	8691,88	2021,54
8	8696,81	1992,80
1	8697,54	1992,80

Описание местоположения границ публичного сервитута, испрашиваемого в целях складирования строительных и иных материалов, размещения временных или вспомогательных сооружений и (или) строительной техники, которые необходимы для обеспечения строительства, реконструкции объектов инфраструктуры железнодорожного транспорта общего пользования федерального значения по проекту «Строительство соединительной ветви между Киевским и Смоленским направлением Московского Железнодорожного узла» в рамках реализации проекта «Развитие Московского транспортного узла», расположенных в границах кадастрового квартала 77:01:0004043

Местоположение земельного участка (публичного сервитута)	г. Москва, Краснопресненская набережная			
Система координат	ПМСК Москвы			
Площадь	42 кв.м			
<b>Перечень характерных точек</b>				
Обозначение характерных точек границы	Координаты, м		Метод определения координат характерной точки	Средняя квадратическая погрешность положения характерной точки (M <sub>t</sub> )м
	X	Y		
1	8697,54	1992,80	Аналитический метод	0.10
2	8696,21	2000,72		0.10
3	8694,65	2010,67		0.10
4	8692,25	2029,99		0.10
5	8691,79	2034,72		0.10
6	8690,76	2047,22		0.10
7	8691,88	2021,54		0.10
8	8696,81	1992,80		0.10
1	8697,54	1992,80		0.10

