


Схема расположения земельного участка

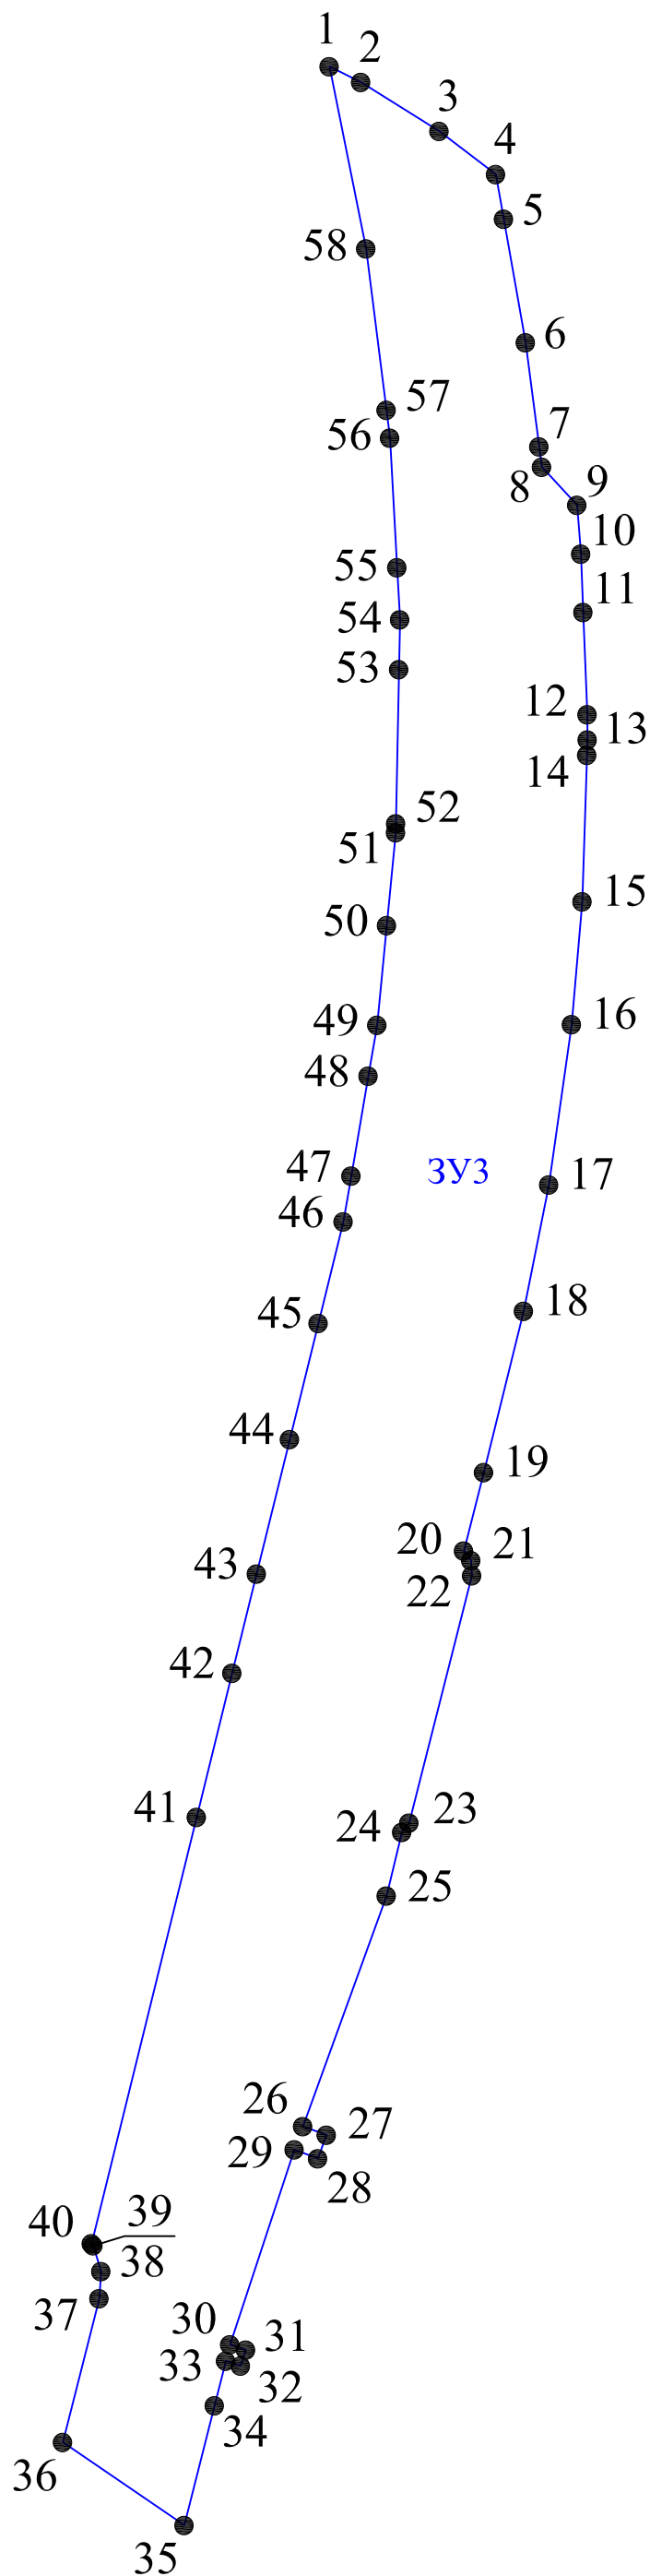

Номер точки	Координаты, м	
	X	Y
1	9851,25	2059,19
2	9850,00	2061,70
3	9846,10	2067,94
4	9842,66	2072,45
5	9839,10	2073,08
6	9829,26	2074,82
7	9820,97	2075,90
8	9819,35	2076,11
9	9816,31	2078,92
10	9812,42	2079,23
11	9807,78	2079,41
12	9799,63	2079,74
13	9797,62	2079,75
14	9796,40	2079,71
15	9784,73	2079,34
16	9774,94	2078,49
17	9762,17	2076,68
18	9752,11	2074,67
19	9739,26	2071,49
20	9733,01	2069,90
21	9732,25	2070,47
22	9731,04	2070,54
23	9711,34	2065,54
24	9710,60	2064,97
25	9705,53	2063,74
26	9687,16	2057,08
27	9686,48	2058,96
28	9684,60	2058,27
29	9685,31	2056,40
30	9669,78	2051,27
31	9669,36	2052,53
32	9668,09	2052,12
33	9668,48	2050,94
34	9664,92	2050,04
35	9655,39	2047,63
36	9662,00	2037,95
37	9673,45	2040,85
38	9675,61	2041,00
39	9677,67	2040,37
40	9677,83	2040,24
41	9711,79	2048,61
42	9723,27	2051,44
43	9731,18	2053,39
44	9741,89	2056,03
45	9751,14	2058,31
46	9759,23	2060,30
47	9762,88	2060,93
48	9770,84	2062,29
49	9774,89	2062,99
50	9782,83	2063,76
51	9790,23	2064,48
52	9790,94	2064,49
53	9803,22	2064,73
54	9807,19	2064,81
55	9811,34	2064,58
56	9821,66	2064,01
57	9823,88	2063,73
58	9836,74	2062,11
Площадь: 2770 кв. м		