


Схема расположения земельного участка

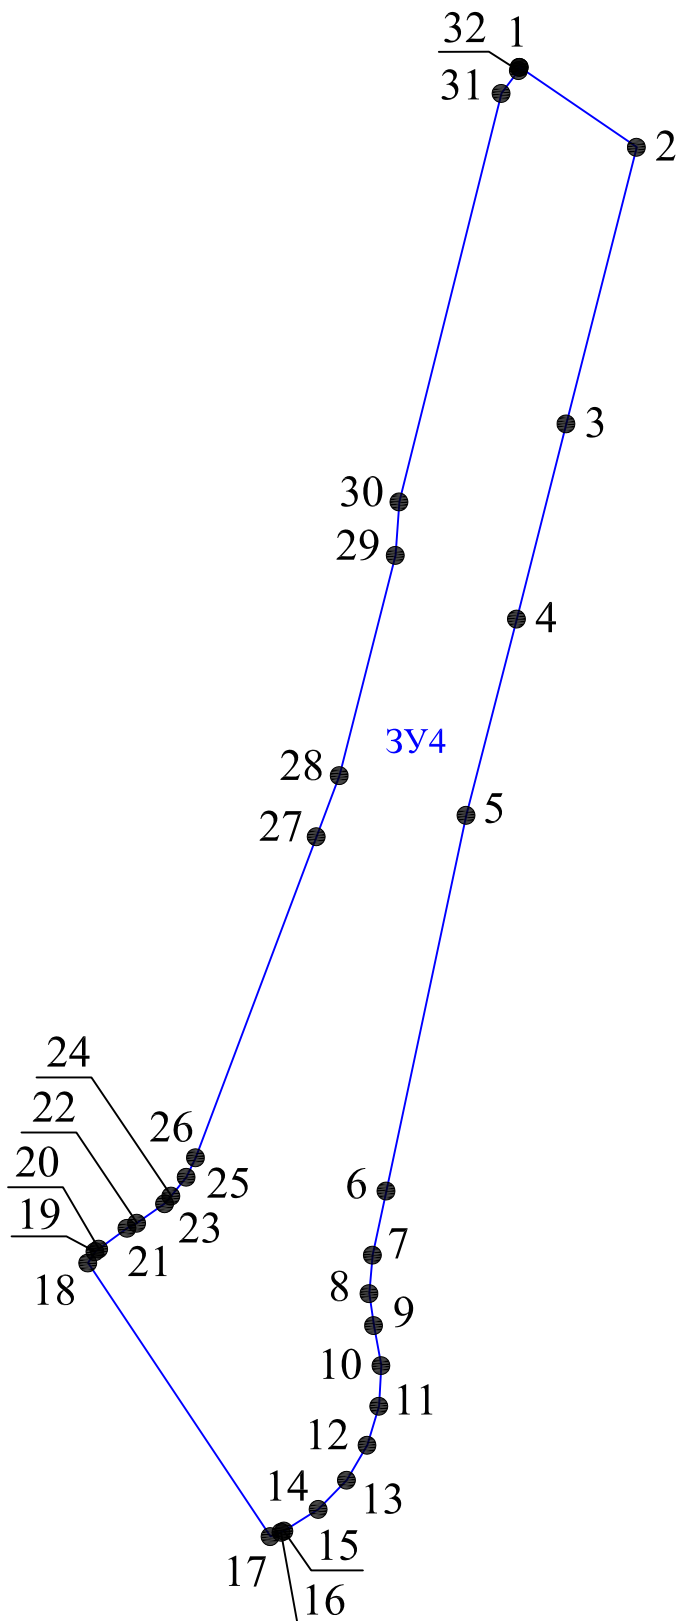

Номер точки	Координаты, м	
	X	Y
1	9662,00	2037,95
2	9655,39	2047,63
3	9632,53	2041,81
4	9616,40	2037,72
5	9600,18	2033,55
6	9569,13	2026,94
7	9563,83	2025,81
8	9560,65	2025,53
9	9558,01	2025,91
10	9554,70	2026,52
11	9551,34	2026,34
12	9548,12	2025,37
13	9545,23	2023,67
14	9542,82	2021,33
15	9541,03	2018,50
16	9540,93	2018,26
17	9540,57	2017,36
18	9563,18	2002,29
19	9564,12	2002,89
20	9564,33	2003,19
21	9566,05	2005,53
22	9566,47	2006,33
23	9568,08	2008,64
24	9568,71	2009,16
25	9570,27	2010,42
26	9571,88	2011,19
27	9598,41	2021,17
28	9603,46	2023,07
29	9621,66	2027,70
30	9626,08	2028,01
31	9659,84	2036,45
32	9661,73	2037,88
Площадь: 1601 кв. м		