


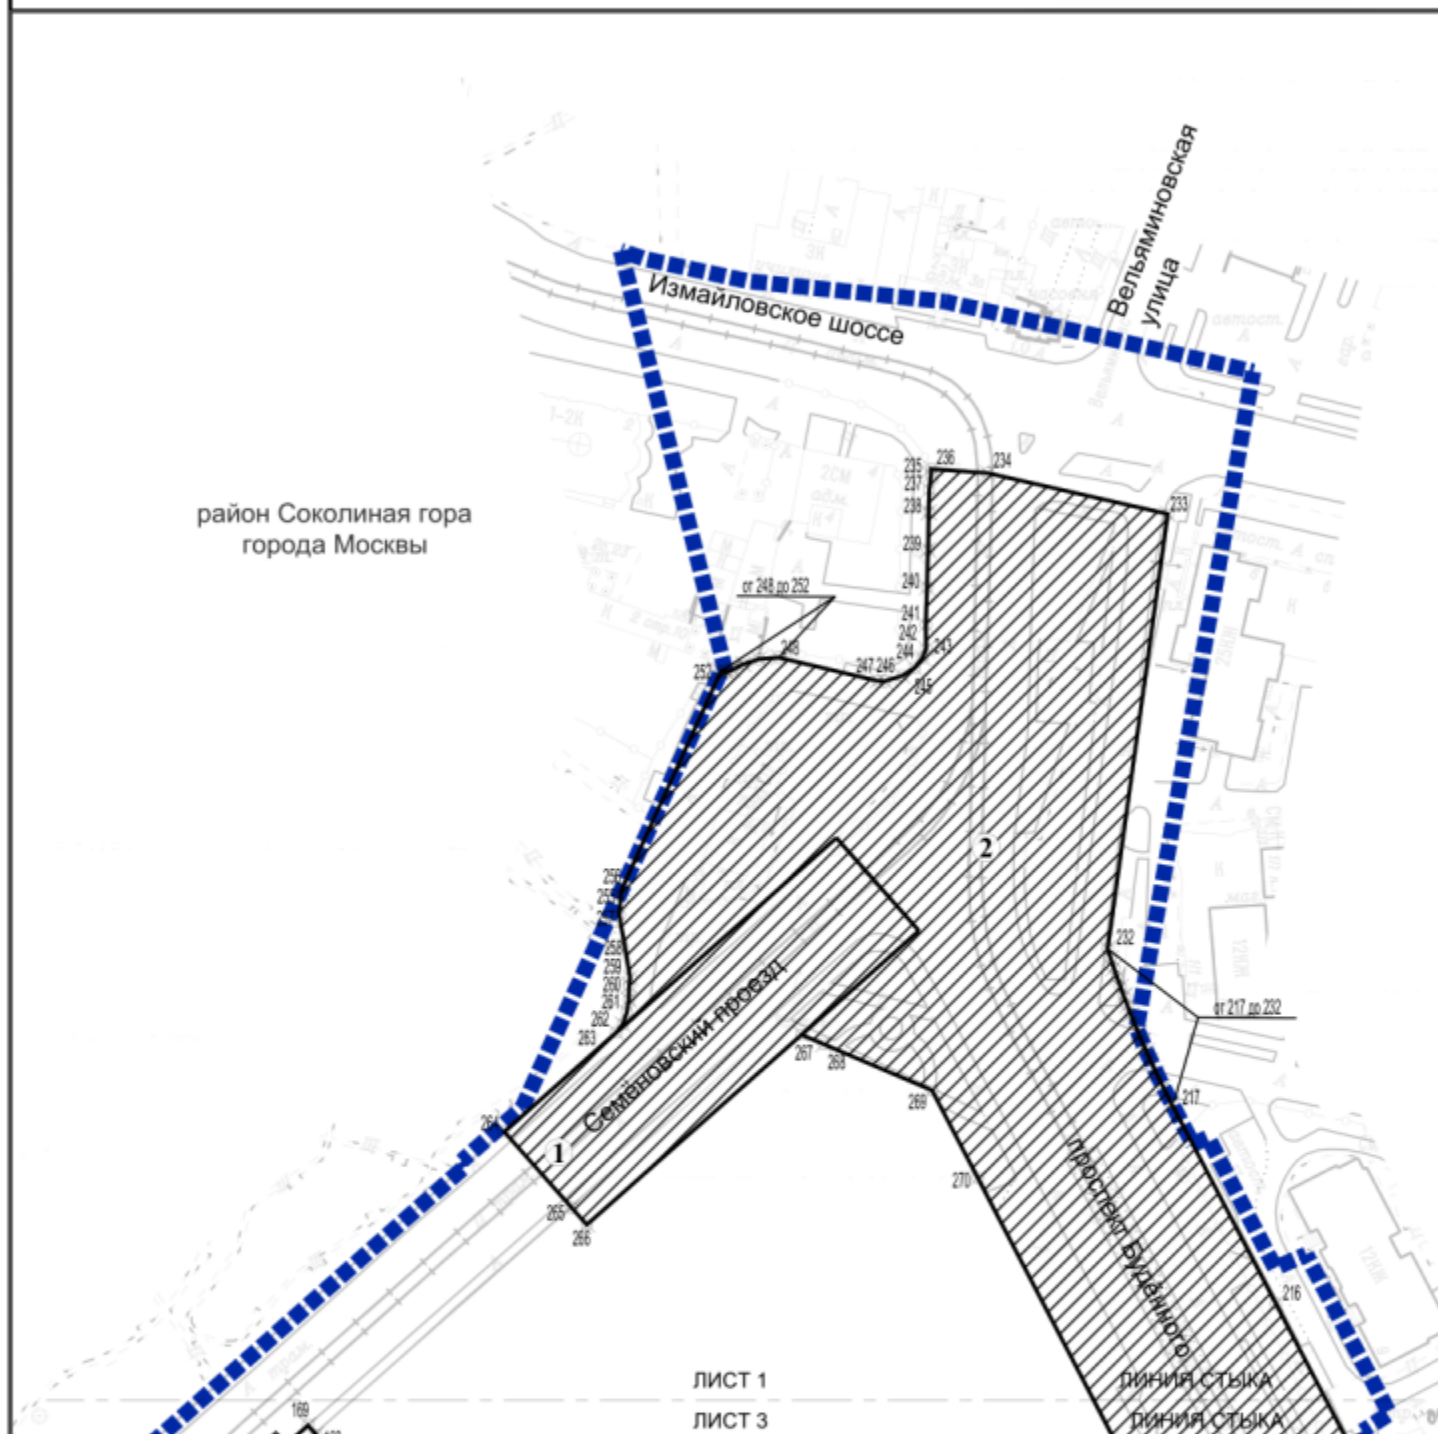



ГРАНИЦЫ:

- ■ ■ ■ ■ подготовки проекта планировки территории
— зон планируемого размещения линейных объектов

ЗОНЫ ПЛАНИРУЕМОГО РАЗМЕЩЕНИЯ ЛИНЕЙНЫХ ОБЪЕКТОВ:

-  зоны планируемого размещения объектов
улично-дорожной сети
 номер характерной точки границы зон планируемого
размещения линейных объектов
 номер зоны планируемого размещения линейных объектов

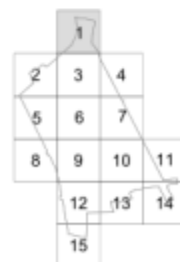

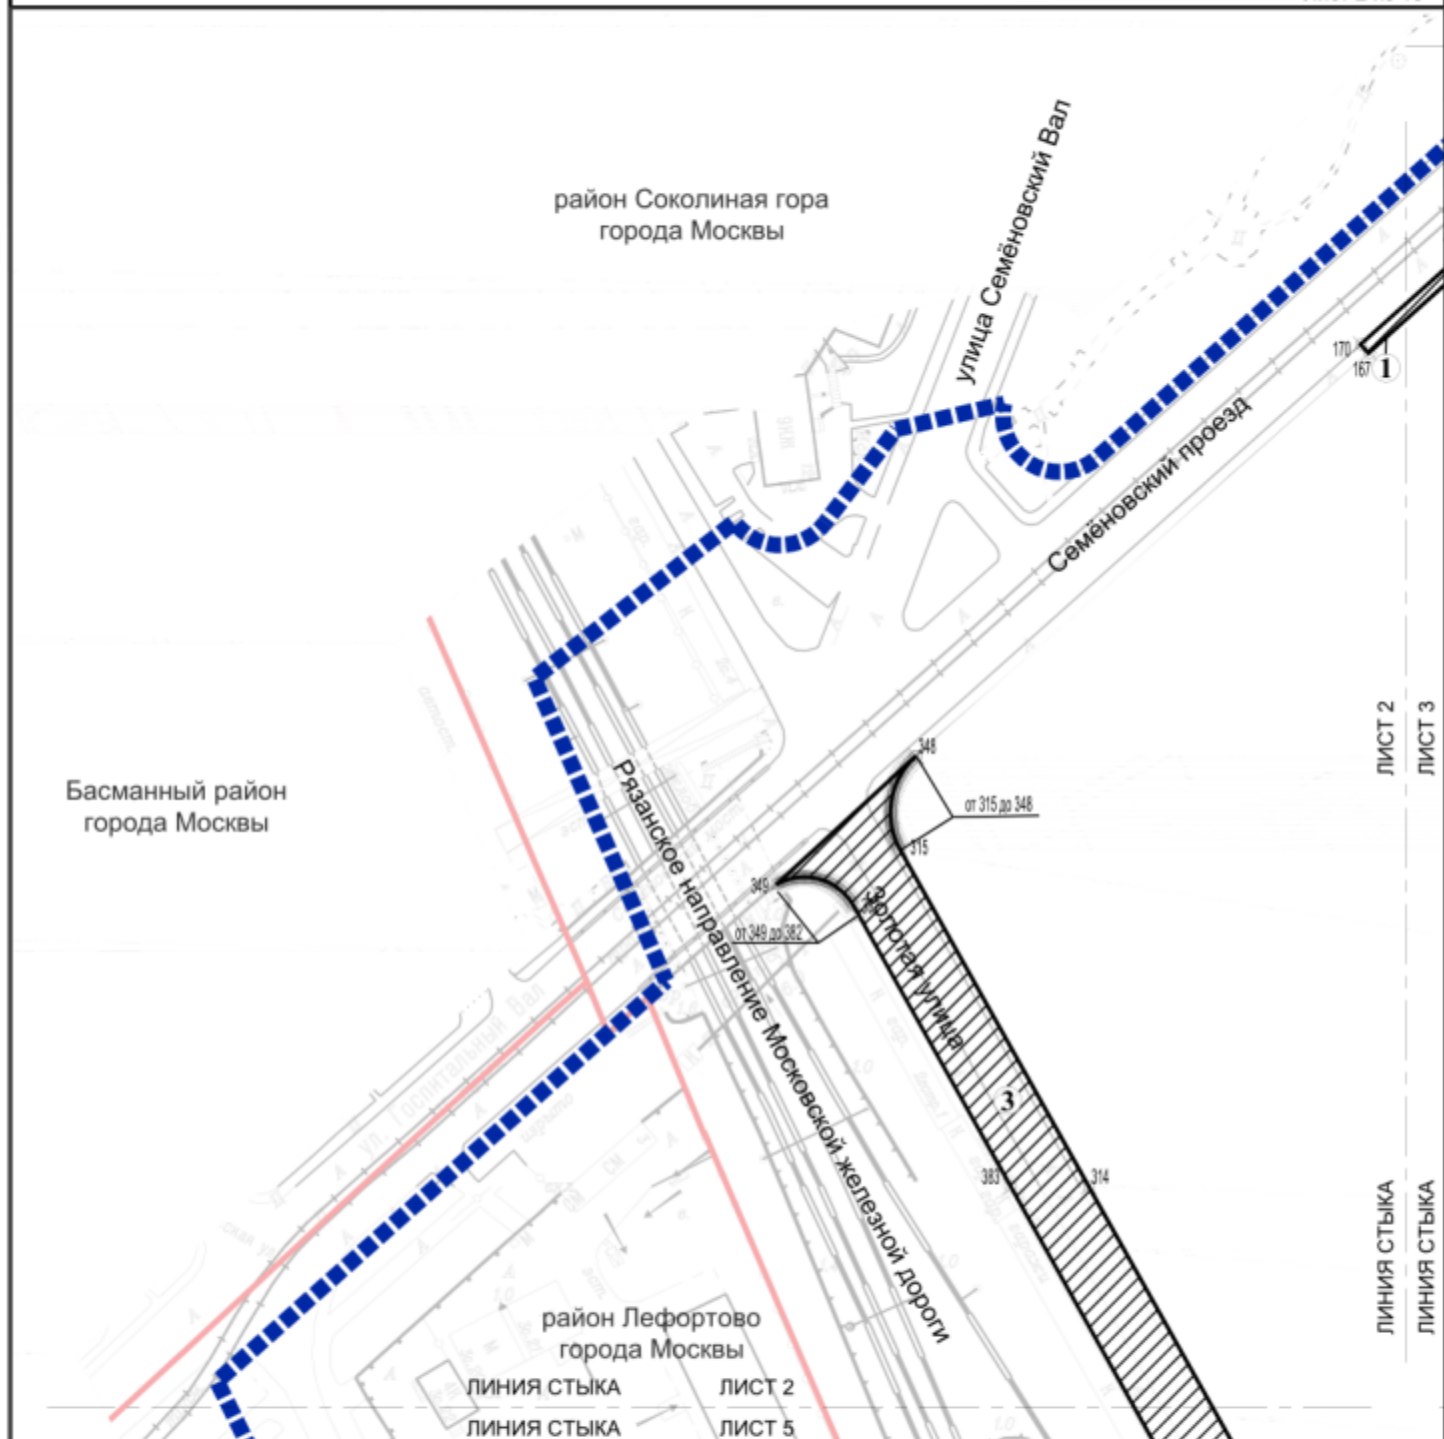


УСЛОВНЫЕ ОБОЗНАЧЕНИЯ:


ГРАНИЦЫ:

- подготовки проекта планировки территории
- районов города Москвы
- зон планируемого размещения линейных объектов

ЗОНЫ ПЛАНИРУЕМОГО РАЗМЕЩЕНИЯ ЛИНЕЙНЫХ ОБЪЕКТОВ:

- ▨ зоны планируемого размещения объектов улично-дорожной сети
- ⊗ 315 номер характерной точки границы зон планируемого размещения линейных объектов
- ② номер зоны планируемого размещения линейных объектов

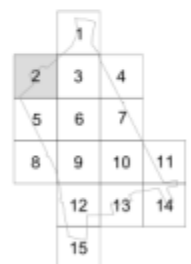

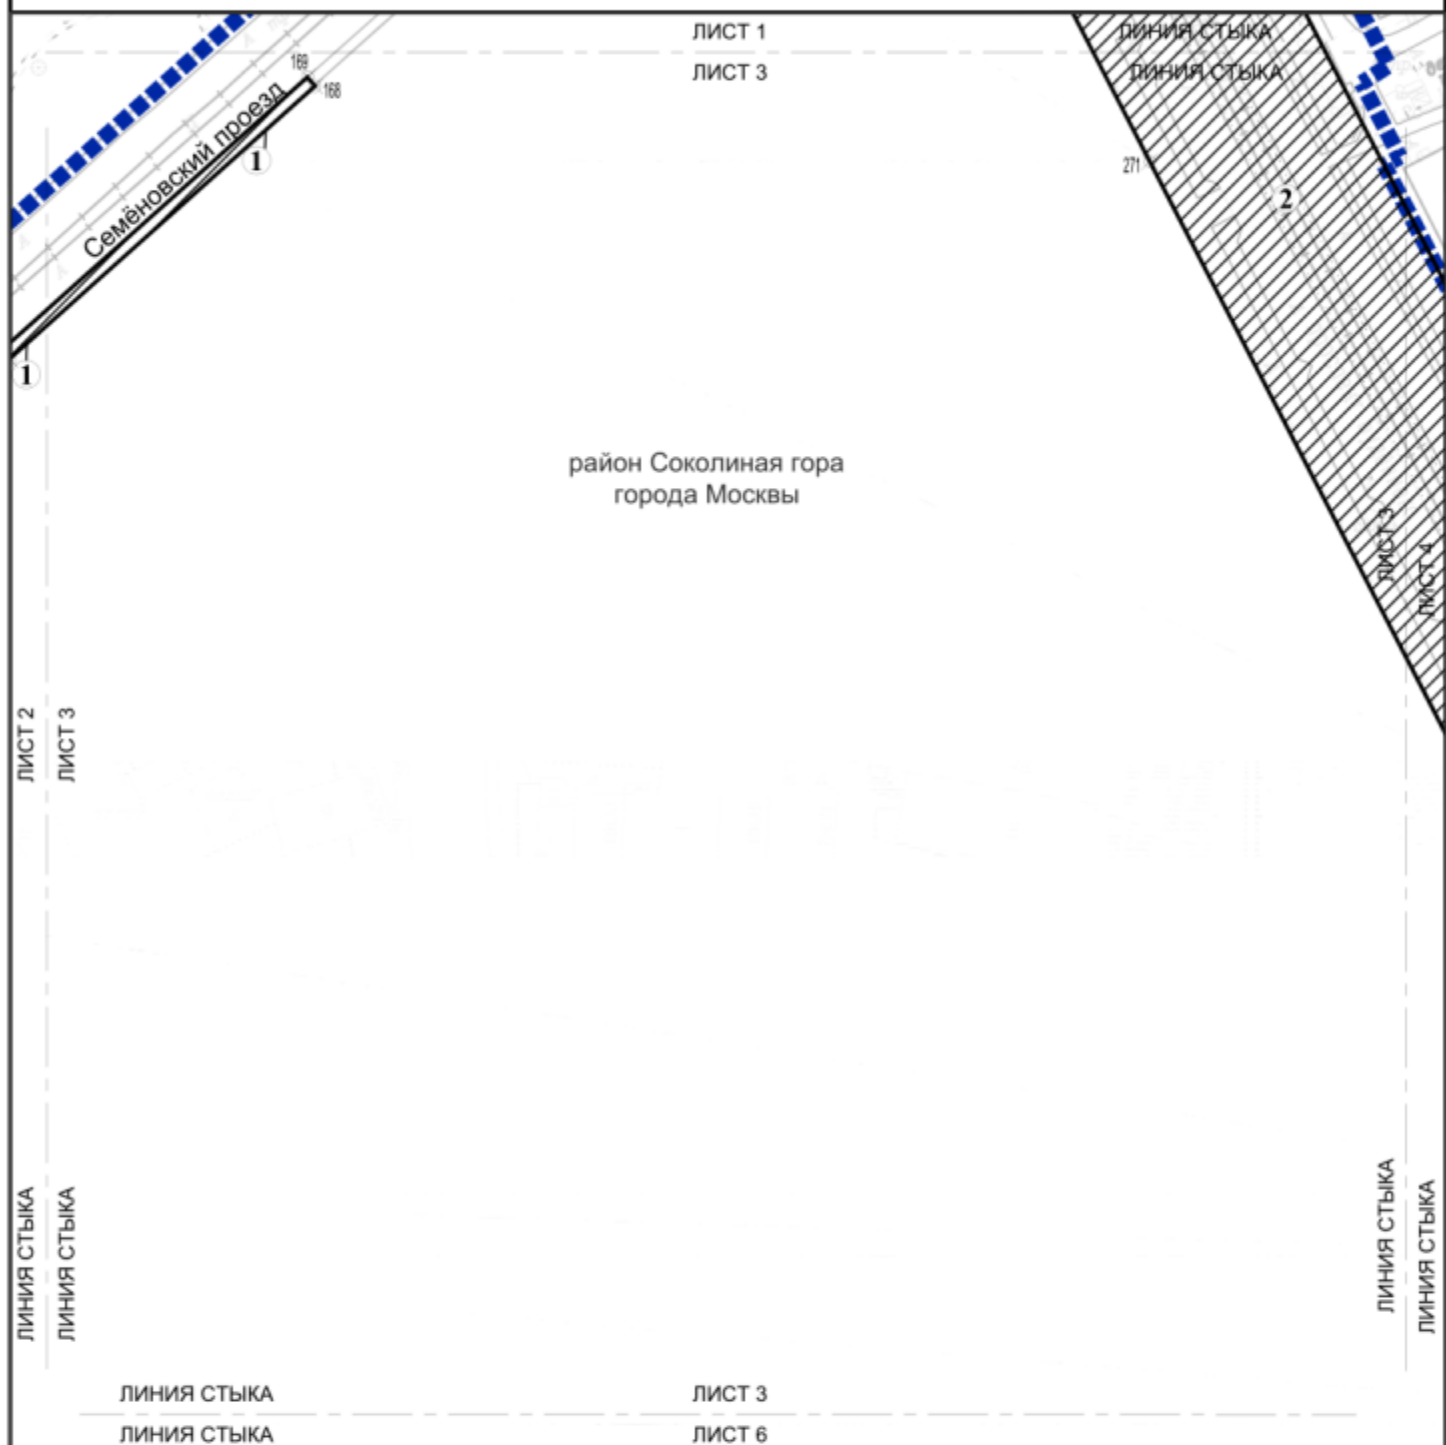


УСЛОВНЫЕ ОБОЗНАЧЕНИЯ:


ГРАНИЦЫ:

- подготовки проекта планировки территории
- зон планируемого размещения линейных объектов

ЗОНЫ ПЛАНИРУЕМОГО РАЗМЕЩЕНИЯ ЛИНЕЙНЫХ ОБЪЕКТОВ:

-  зоны планируемого размещения объектов улично-дорожной сети
- ⊗ 271 номер характерной точки границы зон планируемого размещения линейных объектов
- ① номер зоны планируемого размещения линейных объектов

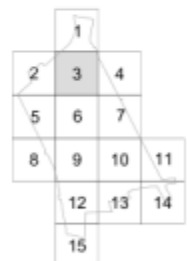

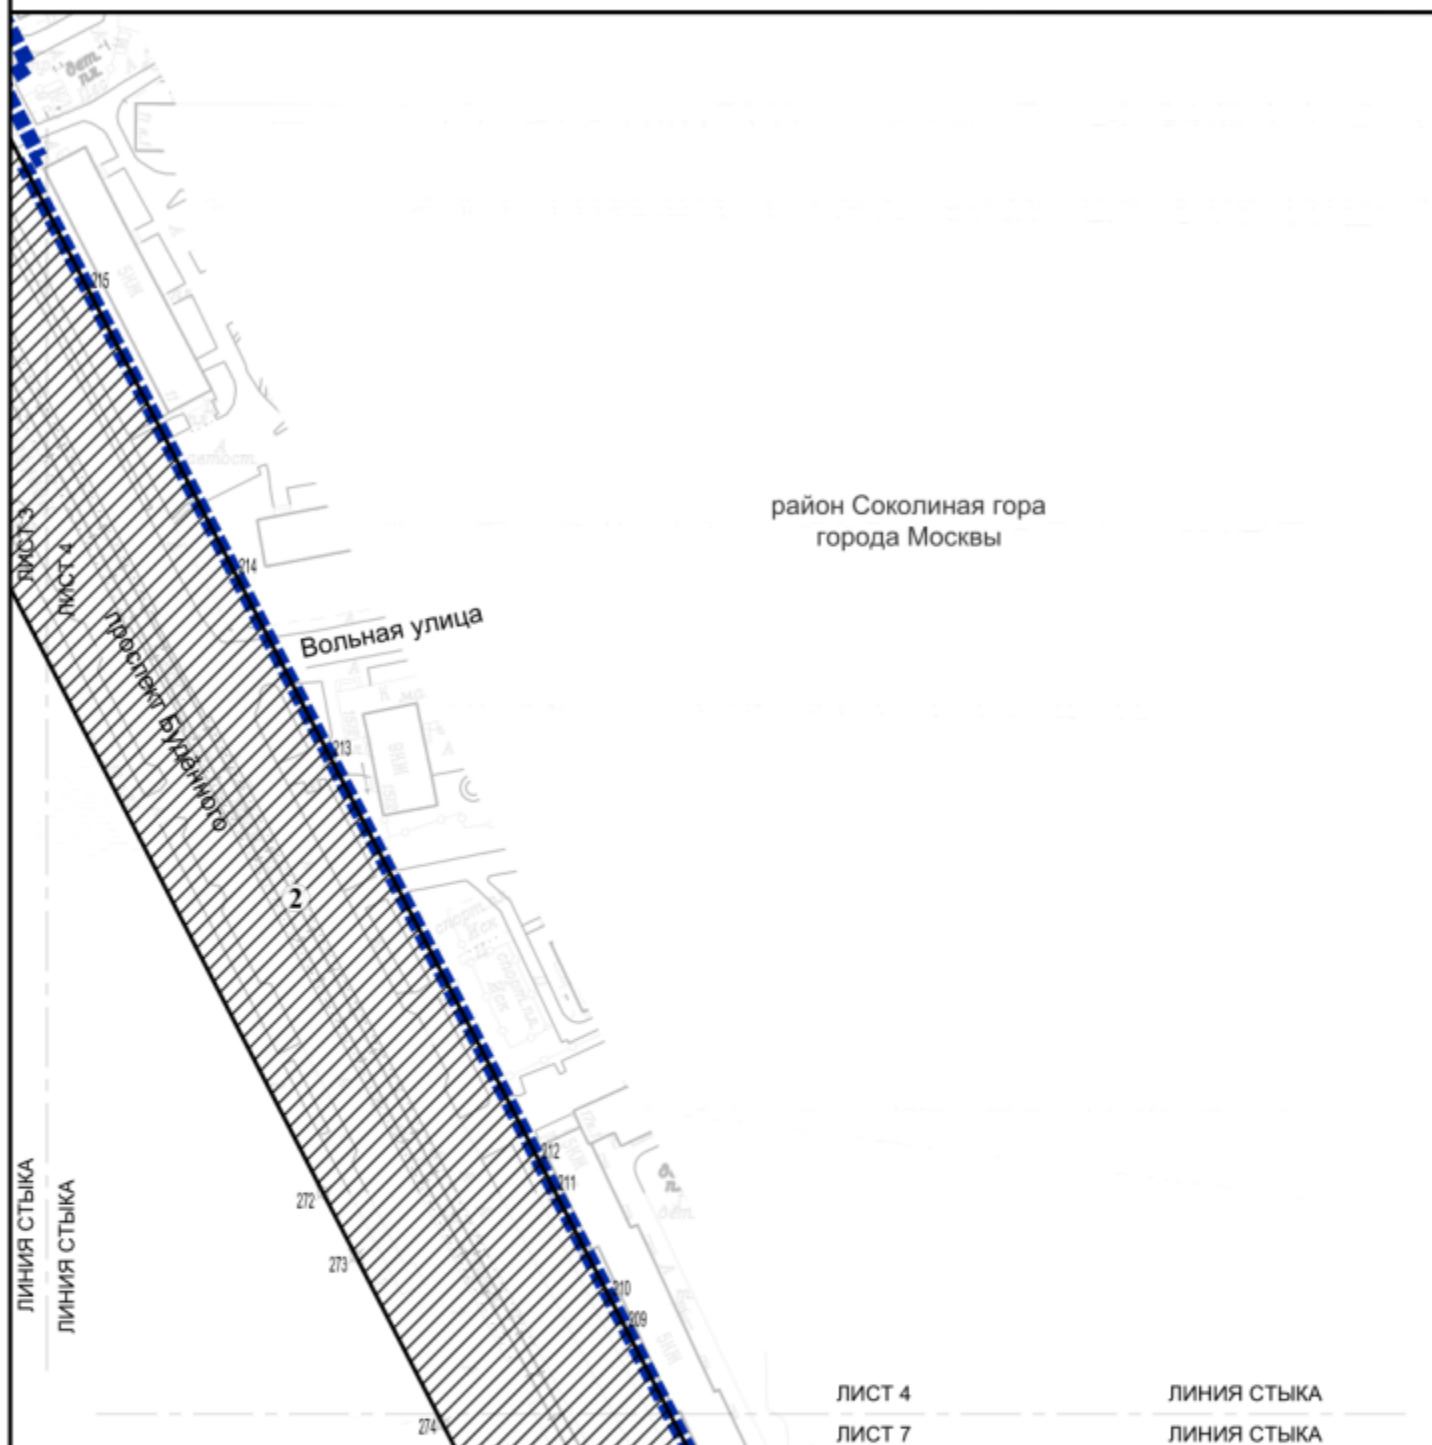

УСЛОВНЫЕ ОБОЗНАЧЕНИЯ:

ГРАНИЦЫ:

подготовки проекта планировки территории

зон планируемого размещения линейных объектов


ЗОНЫ ПЛАНИРУЕМОГО РАЗМЕЩЕНИЯ ЛИНЕЙНЫХ ОБЪЕКТОВ:

зоны планируемого размещения объектов улично-дорожной сети

номер характерной точки границы зон планируемого размещения линейных объектов

номер зоны планируемого размещения линейных объектов



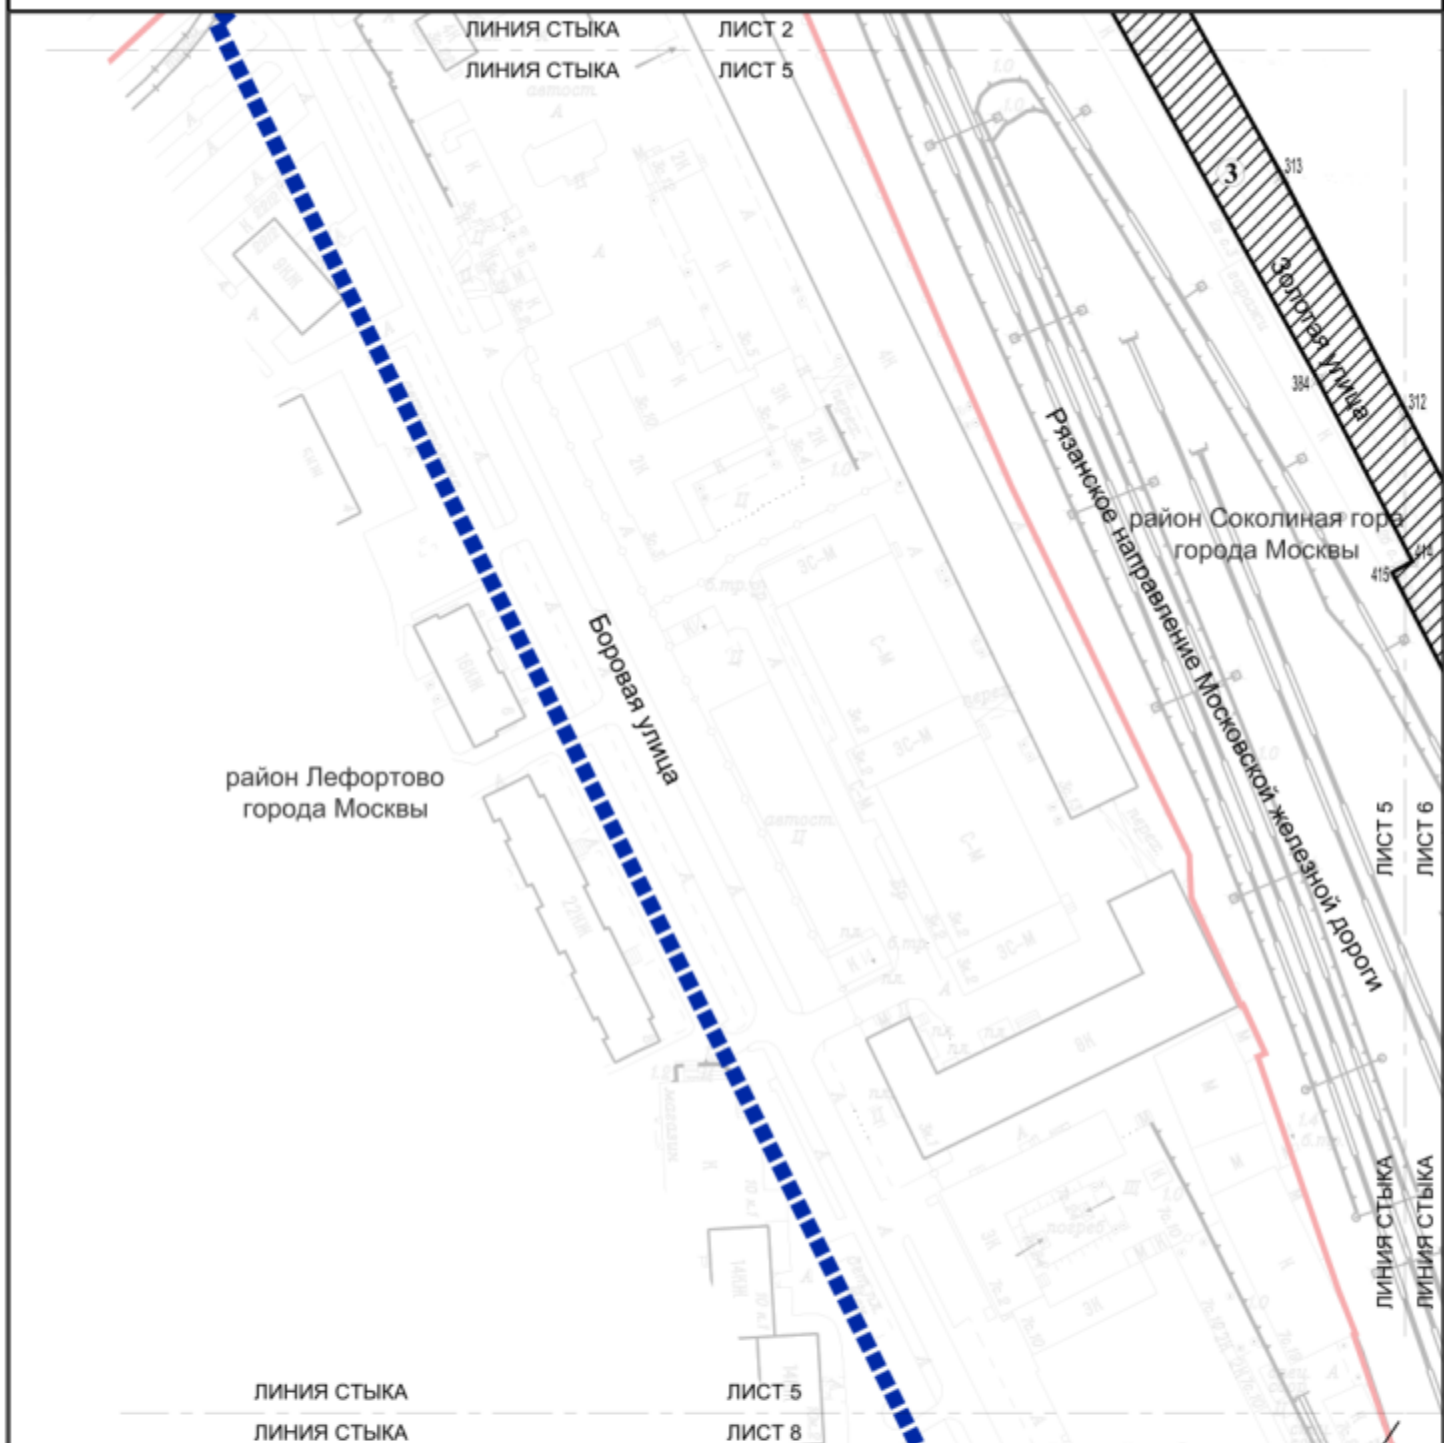


УСЛОВНЫЕ ОБОЗНАЧЕНИЯ:

ГРАНИЦЫ:

- подготовки проекта планировки территории
- районов города Москвы
- зон планируемого размещения линейных объектов

ЗОНЫ ПЛАНИРУЕМОГО РАЗМЕЩЕНИЯ ЛИНЕЙНЫХ ОБЪЕКТОВ:

- ▨ зоны планируемого размещения объектов улично-дорожной сети
- ⊗ 312 номер характерной точки границы зон планируемого размещения линейных объектов
- ③ номер зоны планируемого размещения линейных объектов

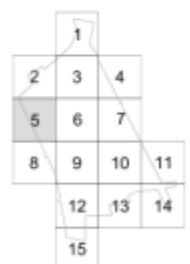





ГРАНИЦЫ:

- ■ ■ ■ ■ подготовки проекта планировки территории
— районов города Москвы
— зон планируемого размещения линейных объектов

ЗОНЫ ПЛАНИРУЕМОГО РАЗМЕЩЕНИЯ ЛИНЕЙНЫХ ОБЪЕКТОВ:

-  зоны планируемого размещения объектов улично-дорожной сети
 номер характерной точки границы зон планируемого размещения линейных объектов
 номер зоны планируемого размещения линейных объектов

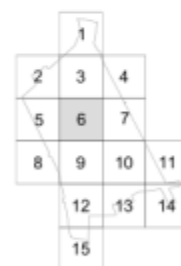

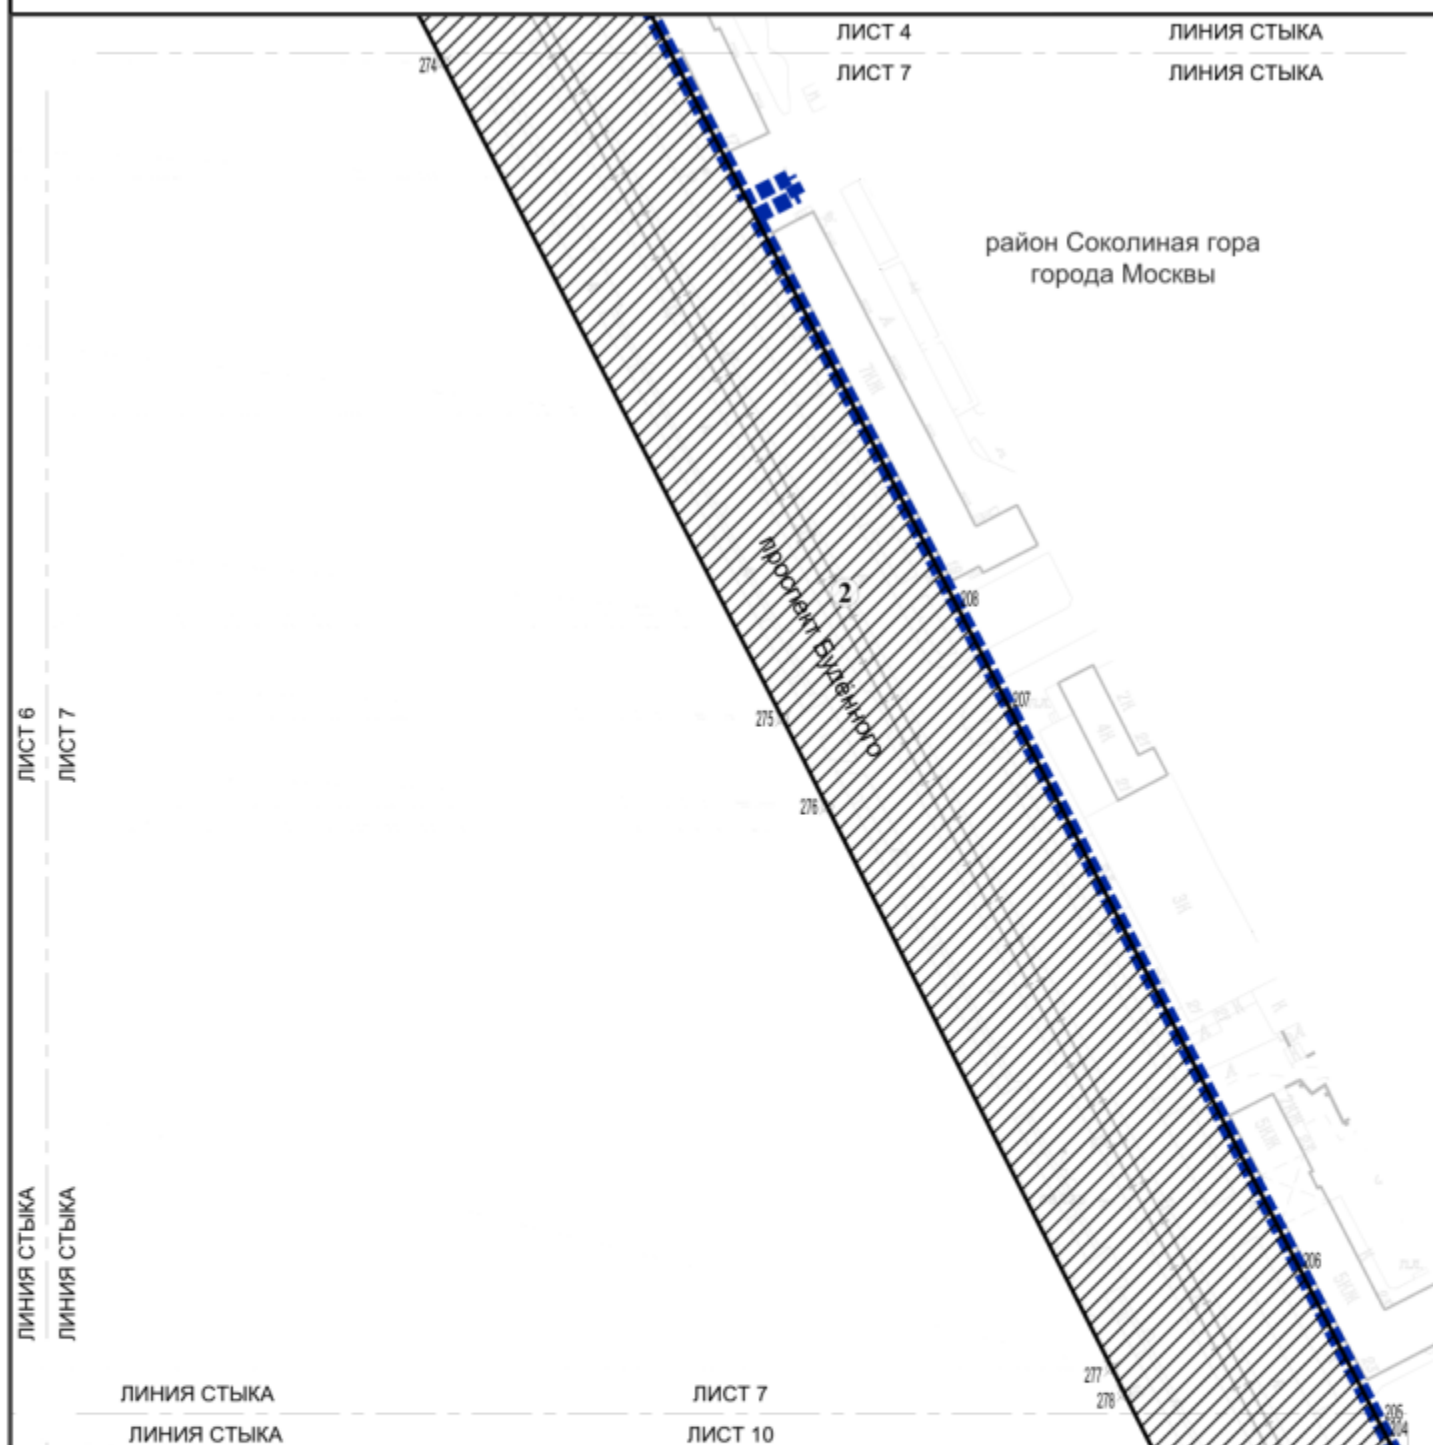


ГРАНИЦЫ:

- ■ ■ ■ ■ подготовки проекта планировки территории
— зон планируемого размещения линейных объектов

ЗОНЫ ПЛАНИРУЕМОГО РАЗМЕЩЕНИЯ ЛИНЕЙНЫХ ОБЪЕКТОВ:

- | | |
|---|---|
|  | зоны планируемого размещения объектов улично-дорожной сети |
|  277 | номер характерной точки границы зон планируемого размещения линейных объектов |
|  2 | номер зоны планируемого размещения линейных объектов |



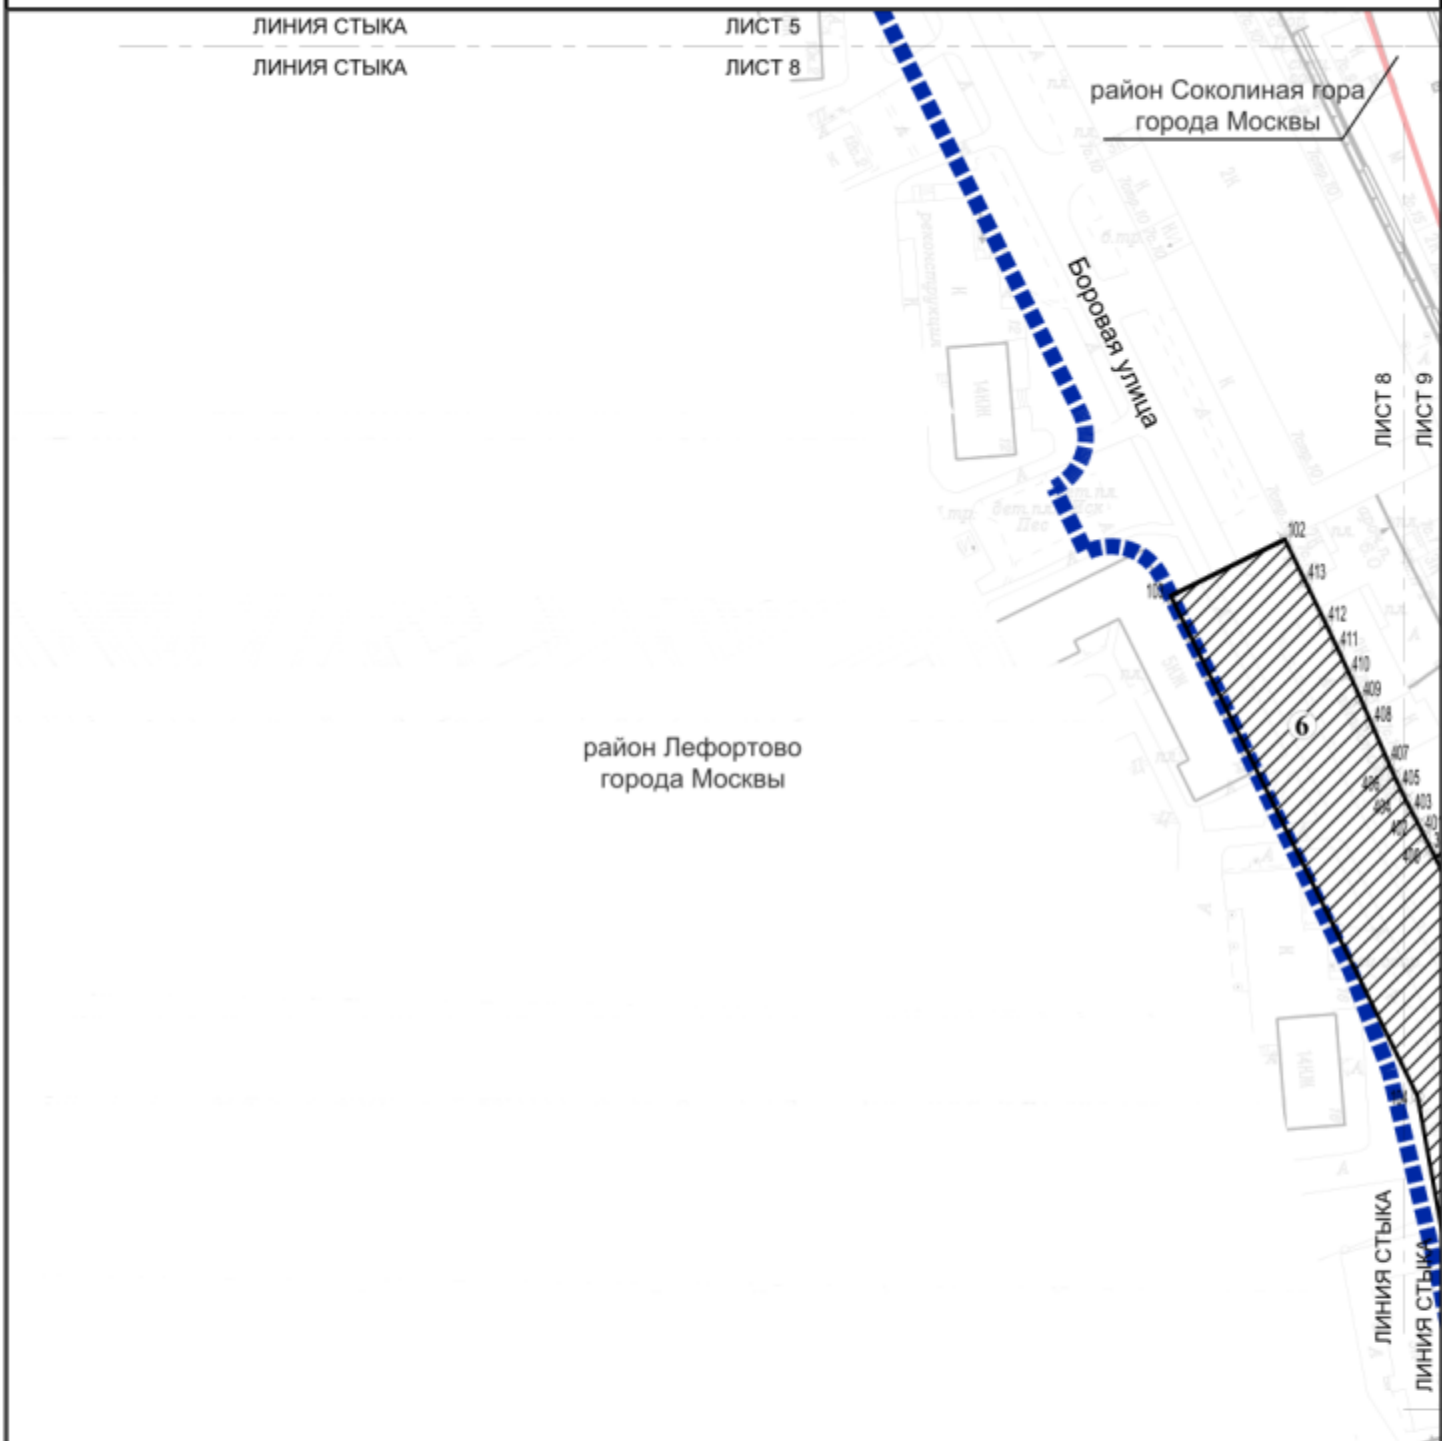

УСЛОВНЫЕ ОБОЗНАЧЕНИЯ:

ГРАНИЦЫ:

■■■■■ подготовки проекта планировки территории

— районов города Москвы


— зон планируемого размещения линейных объектов


ЗОНЫ ПЛАНИРУЕМОГО РАЗМЕЩЕНИЯ ЛИНЕЙНЫХ ОБЪЕКТОВ:

▨ зоны планируемого размещения объектов улично-дорожной сети

⊗ 102 номер характерной точки границы зон планируемого размещения линейных объектов

6 номер зоны планируемого размещения линейных объектов

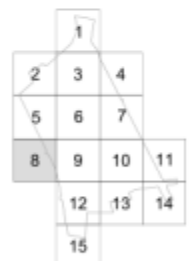

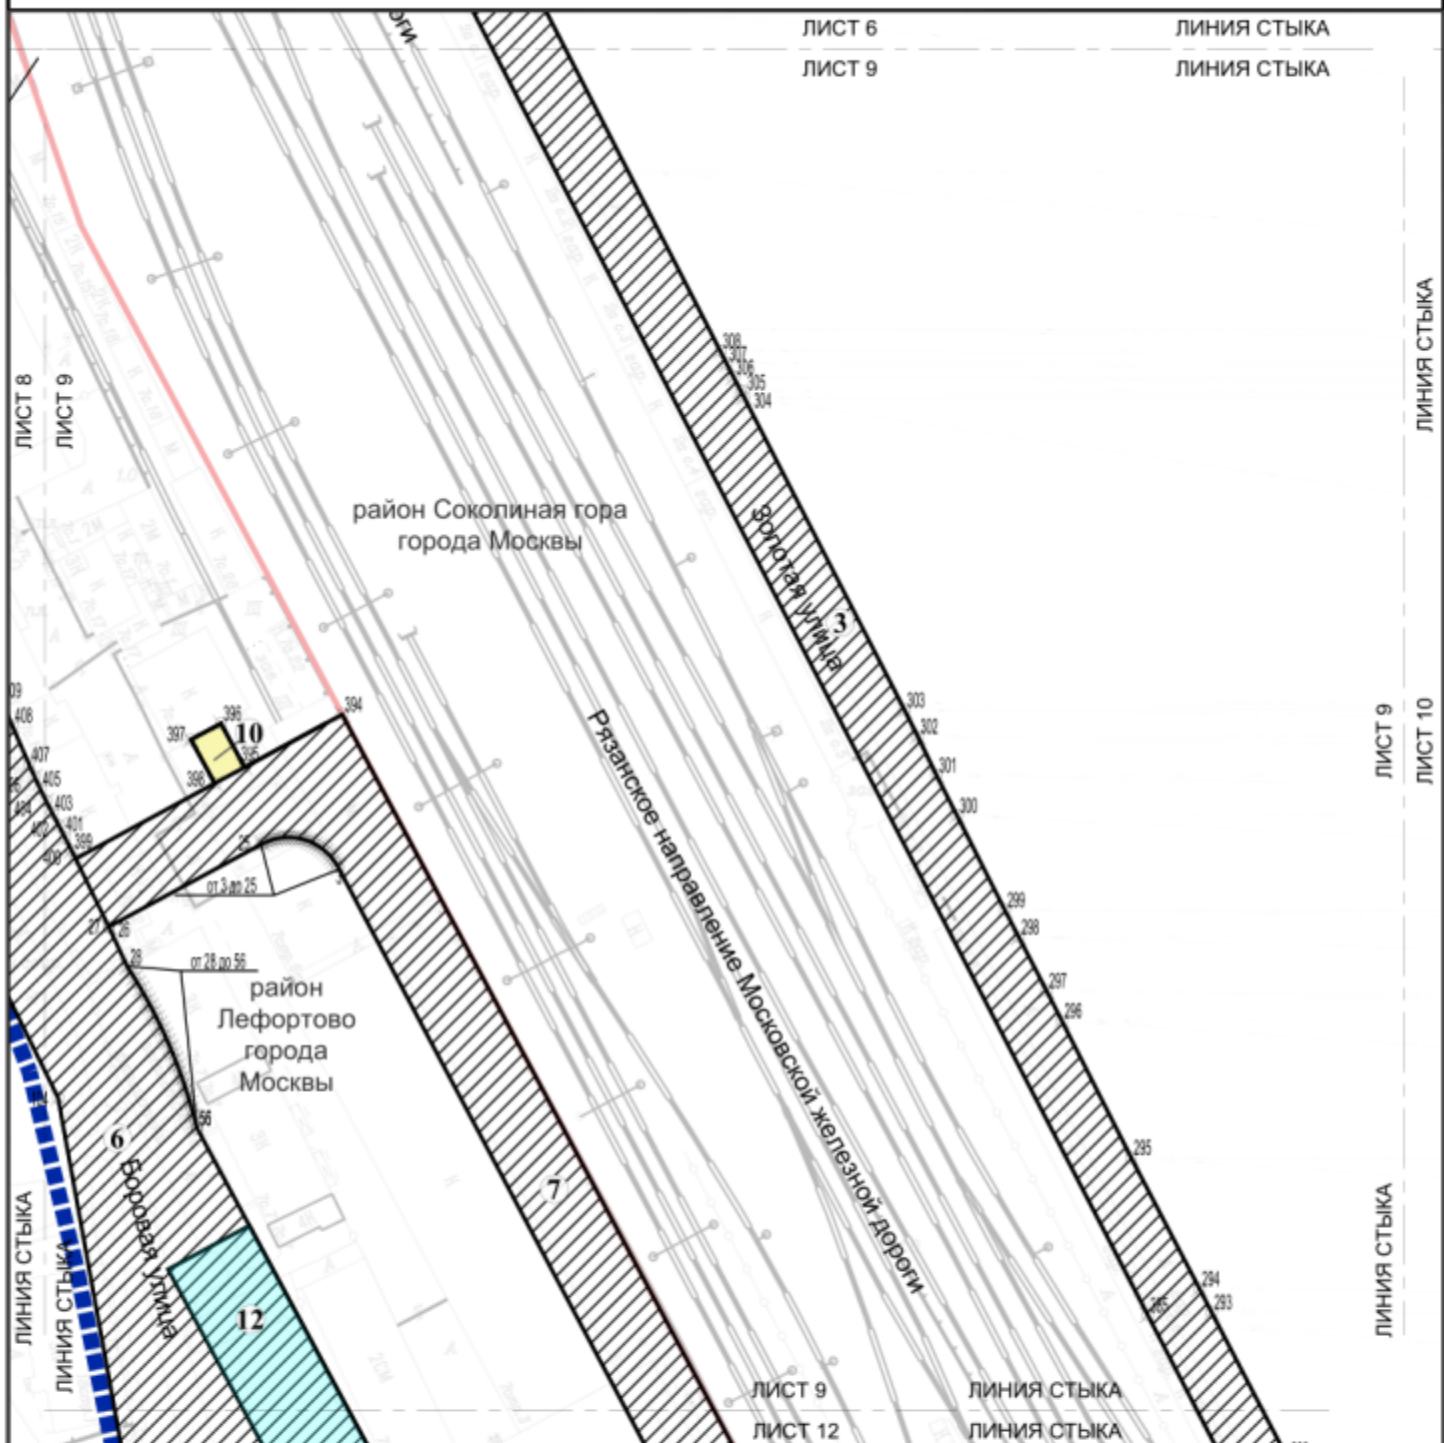

УСЛОВНЫЕ ОБОЗНАЧЕНИЯ:

ГРАНИЦЫ:


- подготовки проекта планировки территории
- районов города Москвы
- зон планируемого размещения линейных объектов


ЗОНЫ ПЛАНИРУЕМОГО РАЗМЕЩЕНИЯ ЛИНЕЙНЫХ ОБЪЕКТОВ:

- ▨ зоны планируемого размещения объектов улично-дорожной сети
- зоны планируемого размещения объектов транспортной инфраструктуры
- зоны планируемого размещения объектов дорожно-мостового строительства

⊗ 395 номер характерной точки границы зон планируемого размещения линейных объектов

③ номер зоны планируемого размещения линейных объектов

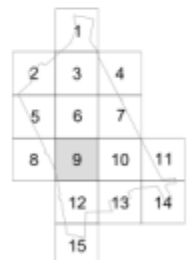

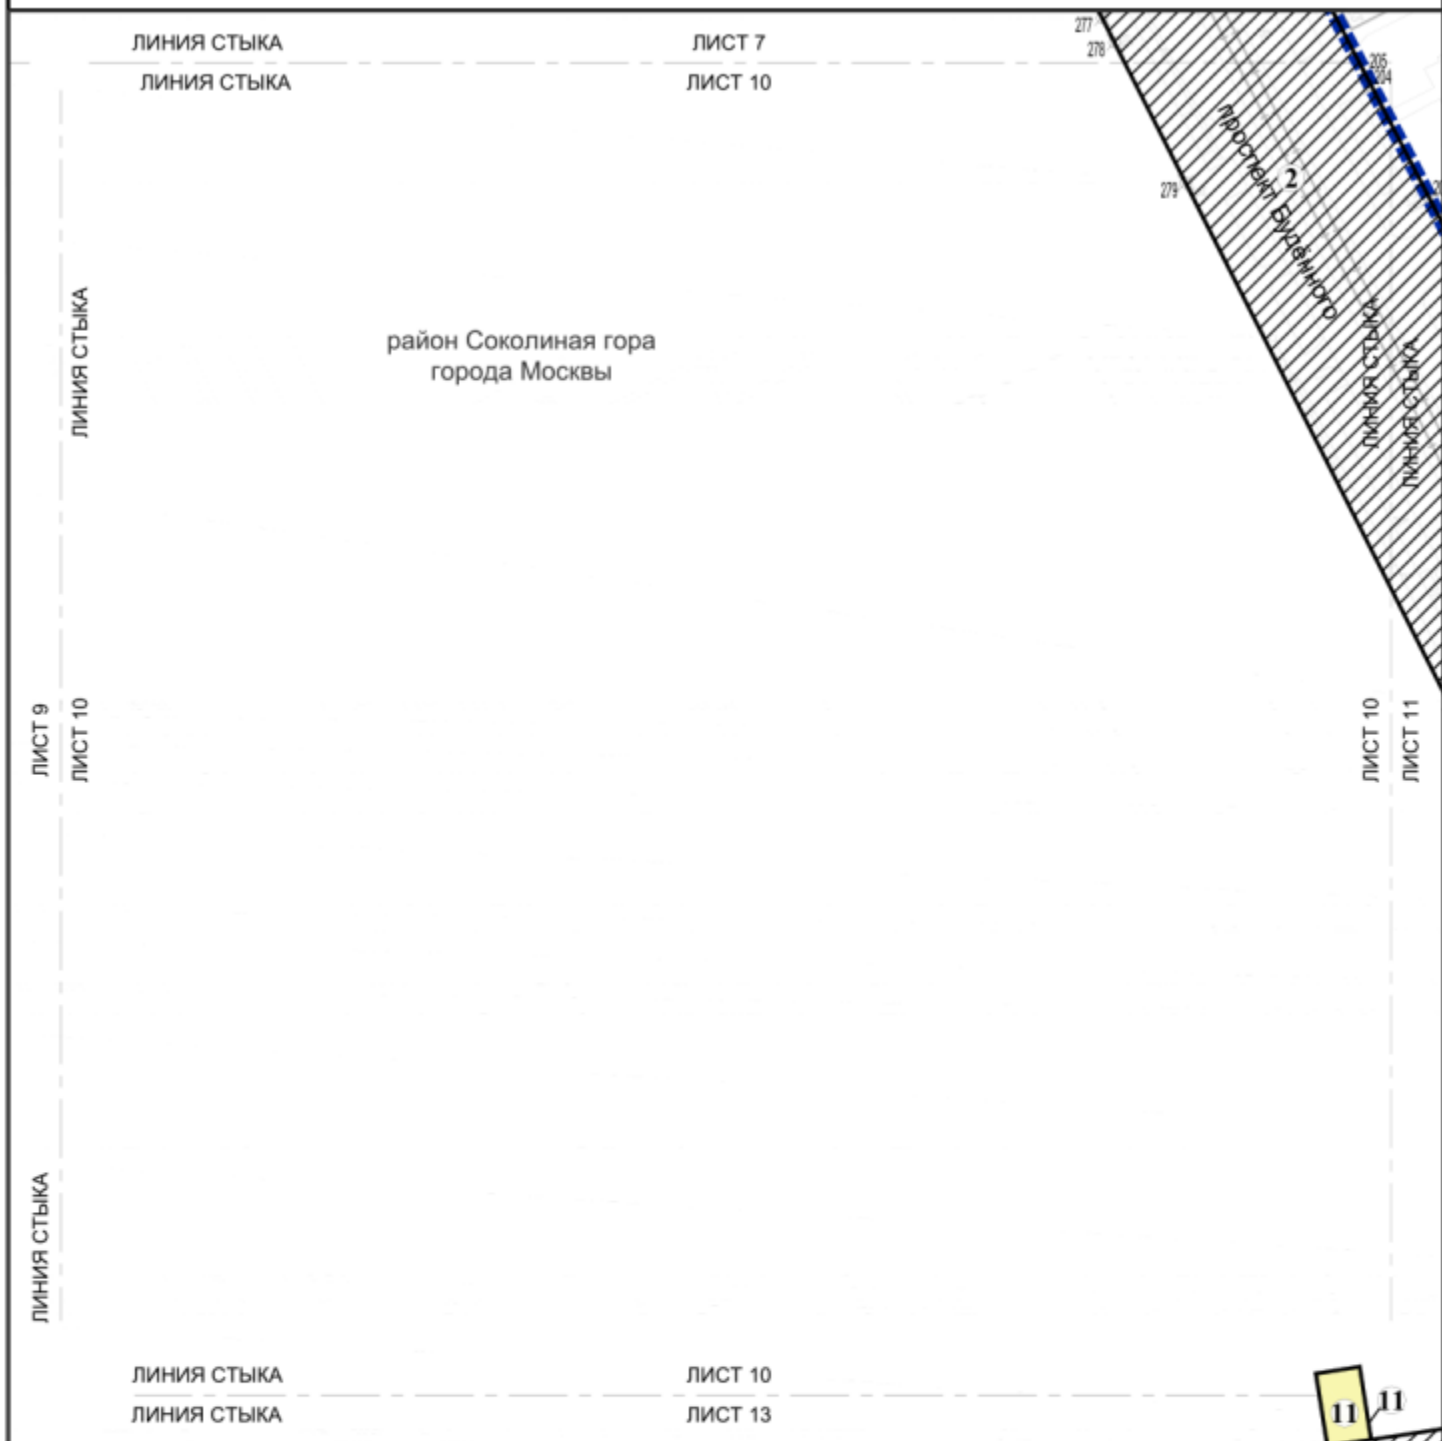

УСЛОВНЫЕ ОБОЗНАЧЕНИЯ:

ГРАНИЦЫ:

■■■■■■■■ подготовки проекта планировки территории

— зон планируемого размещения линейных объектов


ЗОНЫ ПЛАНИРУЕМОГО РАЗМЕЩЕНИЯ ЛИНЕЙНЫХ ОБЪЕКТОВ:

▨ зоны планируемого размещения объектов улично-дорожной сети

■ зоны планируемого размещения объектов транспортной инфраструктуры

⊗ 279 номер характерной точки границы зон планируемого размещения линейных объектов

11 номер зоны планируемого размещения линейных объектов

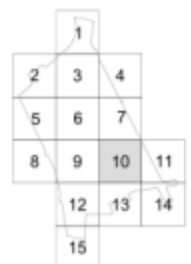




■ ■ ■ ■ ■ подготовки проекта планировки территории
— зон планируемого размещения линейных объектов

 зоны планируемого размещения объектов улично-дорожной сети
 зоны планируемого размещения объектов транспортной инфраструктуры

281	номер характерной точки границы зон планируемого размещения линейных объектов
5	номер зоны планируемого размещения линейных объектов

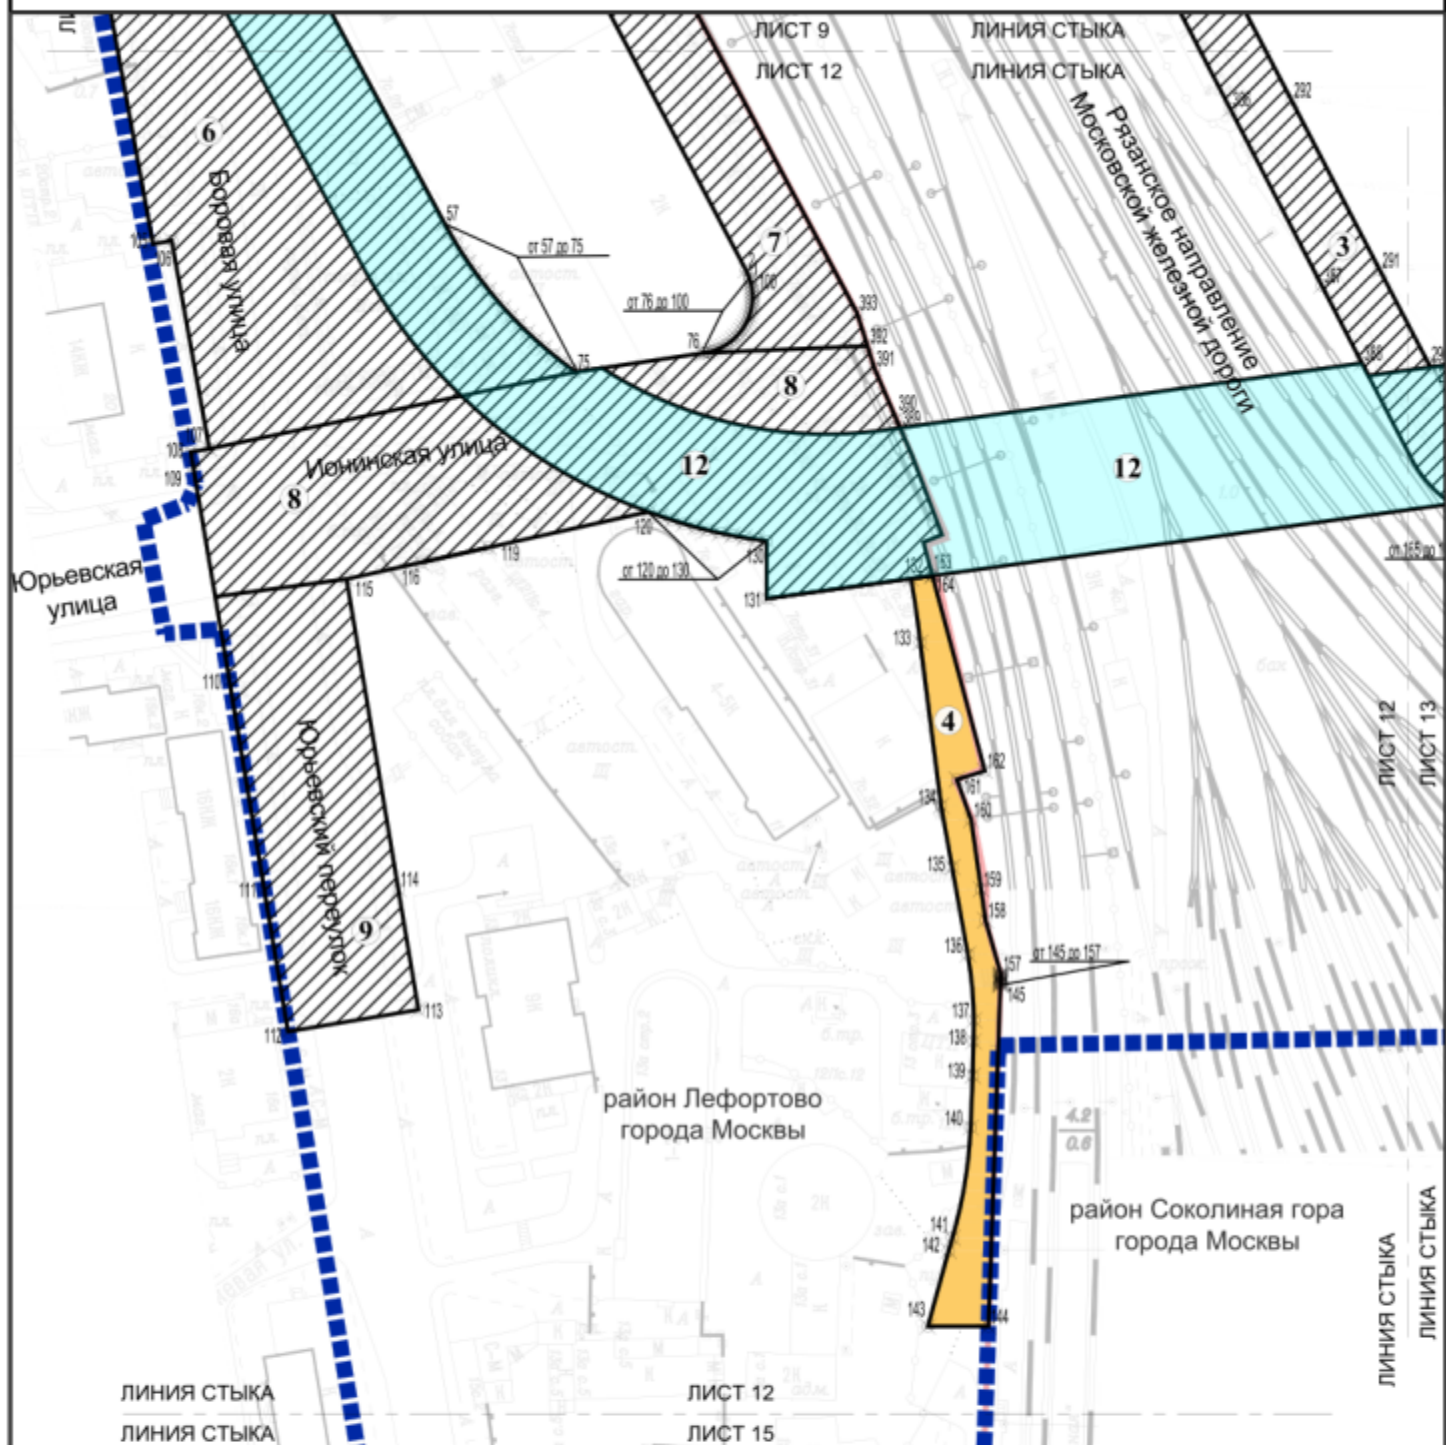

УСЛОВНЫЕ ОБОЗНАЧЕНИЯ:

ГРАНИЦЫ:


- подготовки проекта планировки территории
- районов города Москвы
- зон планируемого размещения линейных объектов


ЗОНЫ ПЛАНИРУЕМОГО РАЗМЕЩЕНИЯ ЛИНЕЙНЫХ ОБЪЕКТОВ:

- ▨ зоны планируемого размещения объектов улично-дорожной сети
- зоны планируемого размещения объектов дорожно-мостового строительства
- зоны планируемого размещения объектов пешеходной инфраструктуры

⊗ 155 номер характерной точки границы зон планируемого размещения линейных объектов

9 номер зоны планируемого размещения линейных объектов

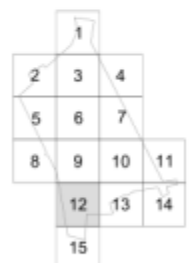

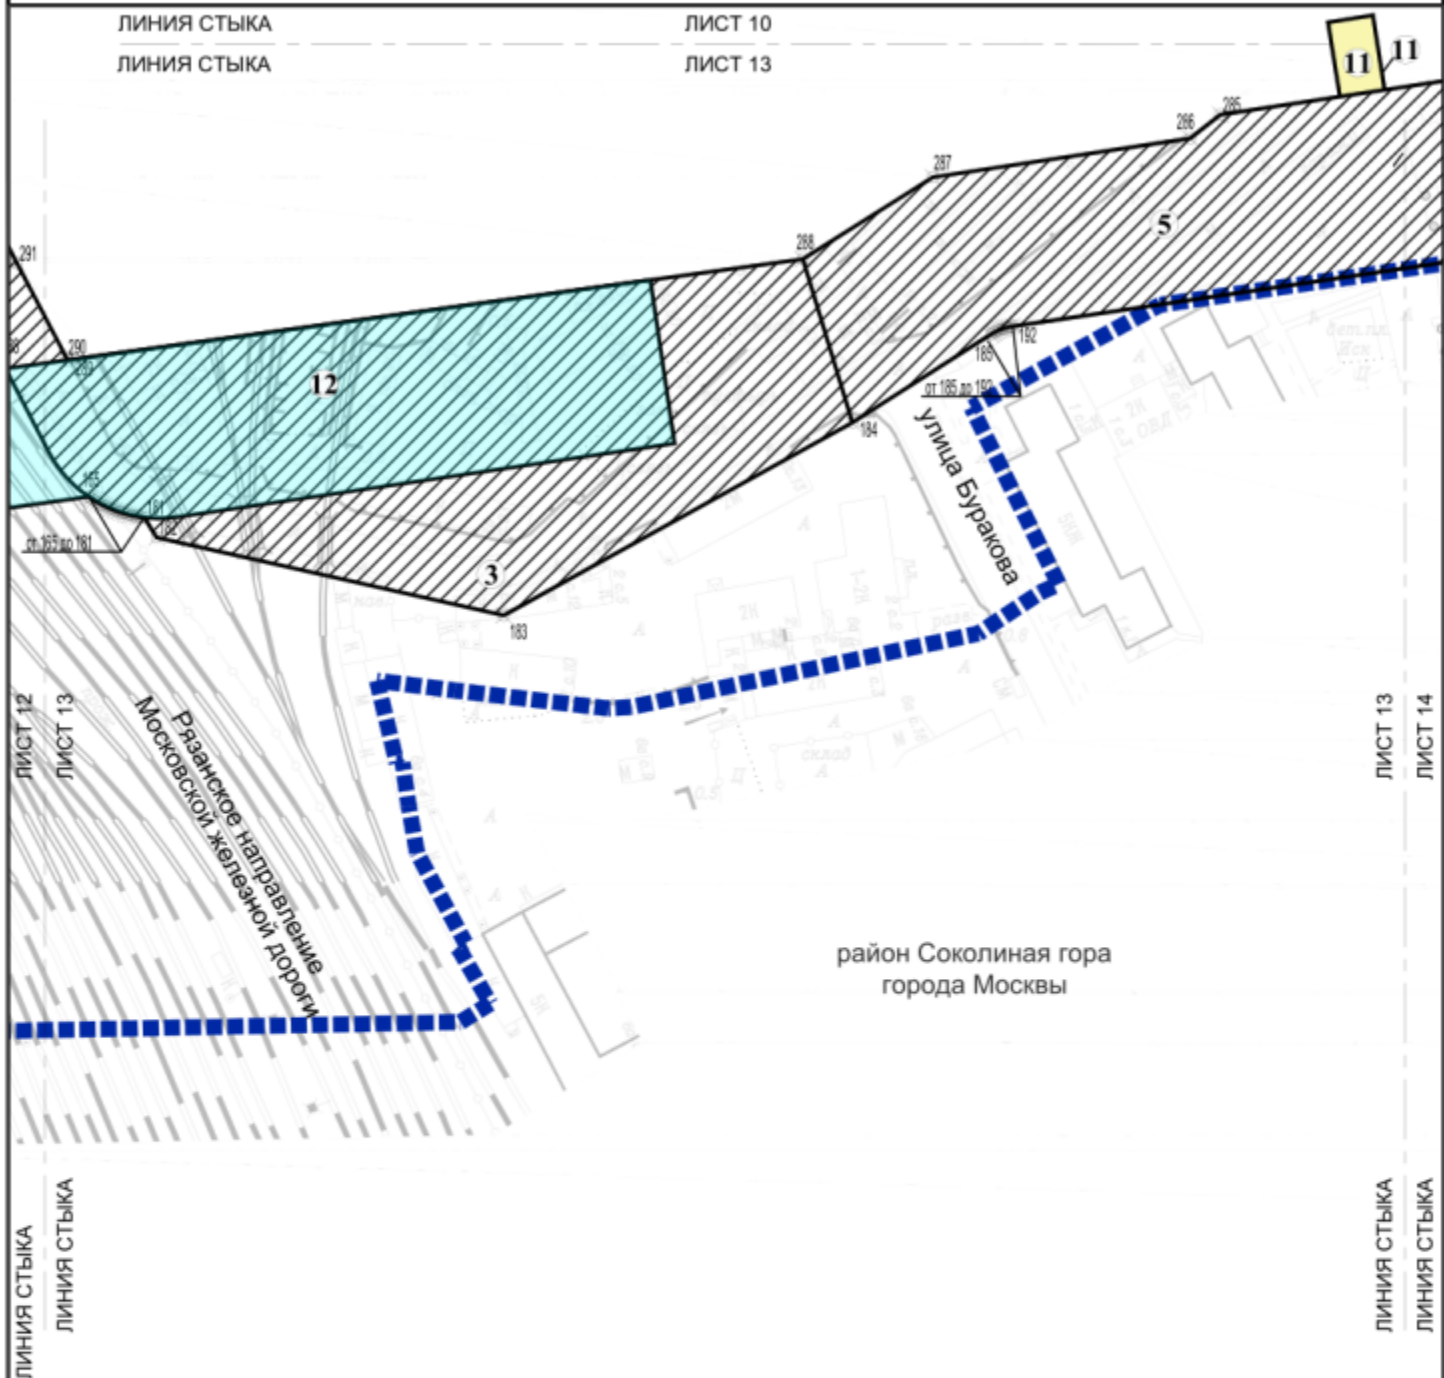

УСЛОВНЫЕ ОБОЗНАЧЕНИЯ:

ГРАНИЦЫ:

■■■■■■■■■■ подготовки проекта планировки территории

— зон планируемого размещения линейных объектов

ЗОНЫ ПЛАНИРУЕМОГО РАЗМЕЩЕНИЯ ЛИНЕЙНЫХ ОБЪЕКТОВ:


▨ зоны планируемого размещения объектов улично-дорожной сети

■ зоны планируемого размещения объектов транспортной инфраструктуры

■ зоны планируемого размещения объектов дорожно-мостового строительства

184 номер характерной точки границы зон планируемого размещения линейных объектов

3 номер зоны планируемого размещения линейных объектов

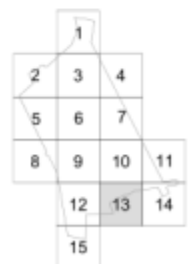



УСЛОВНЫЕ ОБОЗНАЧЕНИЯ:


ГРАНИЦЫ:

- подготовки проекта планировки территории
- зон планируемого размещения линейных объектов

зоны ПЛАНИРУЕМОГО РАЗМЕЩЕНИЯ ЛИНЕЙНЫХ ОБЪЕКТОВ:

- ▨ зоны планируемого размещения объектов улично-дорожной сети
- зоны планируемого размещения объектов транспортной инфраструктуры

- × 197 номер характерной точки границы зон планируемого размещения линейных объектов
- 5 номер зоны планируемого размещения линейных объектов

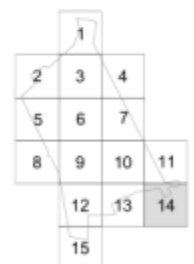

ЛИНИЯ СТЫКА
 ЛИНИЯ СТЫКА

ЛИСТ 12
 ЛИСТ 15

Юрьевский переулок

Рязанское направление
 Московской железной дороги

район Соколиная гора
 города Москвы


район Лефортово
 города Москвы

УСЛОВНЫЕ ОБОЗНАЧЕНИЯ:

ГРАНИЦЫ:


■■■■■■■■■ подготовки проекта планировки территории

— районов города Москвы

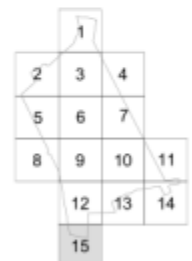

1.3. Чертеж границ зон планируемого размещения линейных объектов, подлежащих реконструкции в связи с изменением их местоположения

Масштаб 1:2000
район Соколиная гора города Москвы
Лист 1 из 15

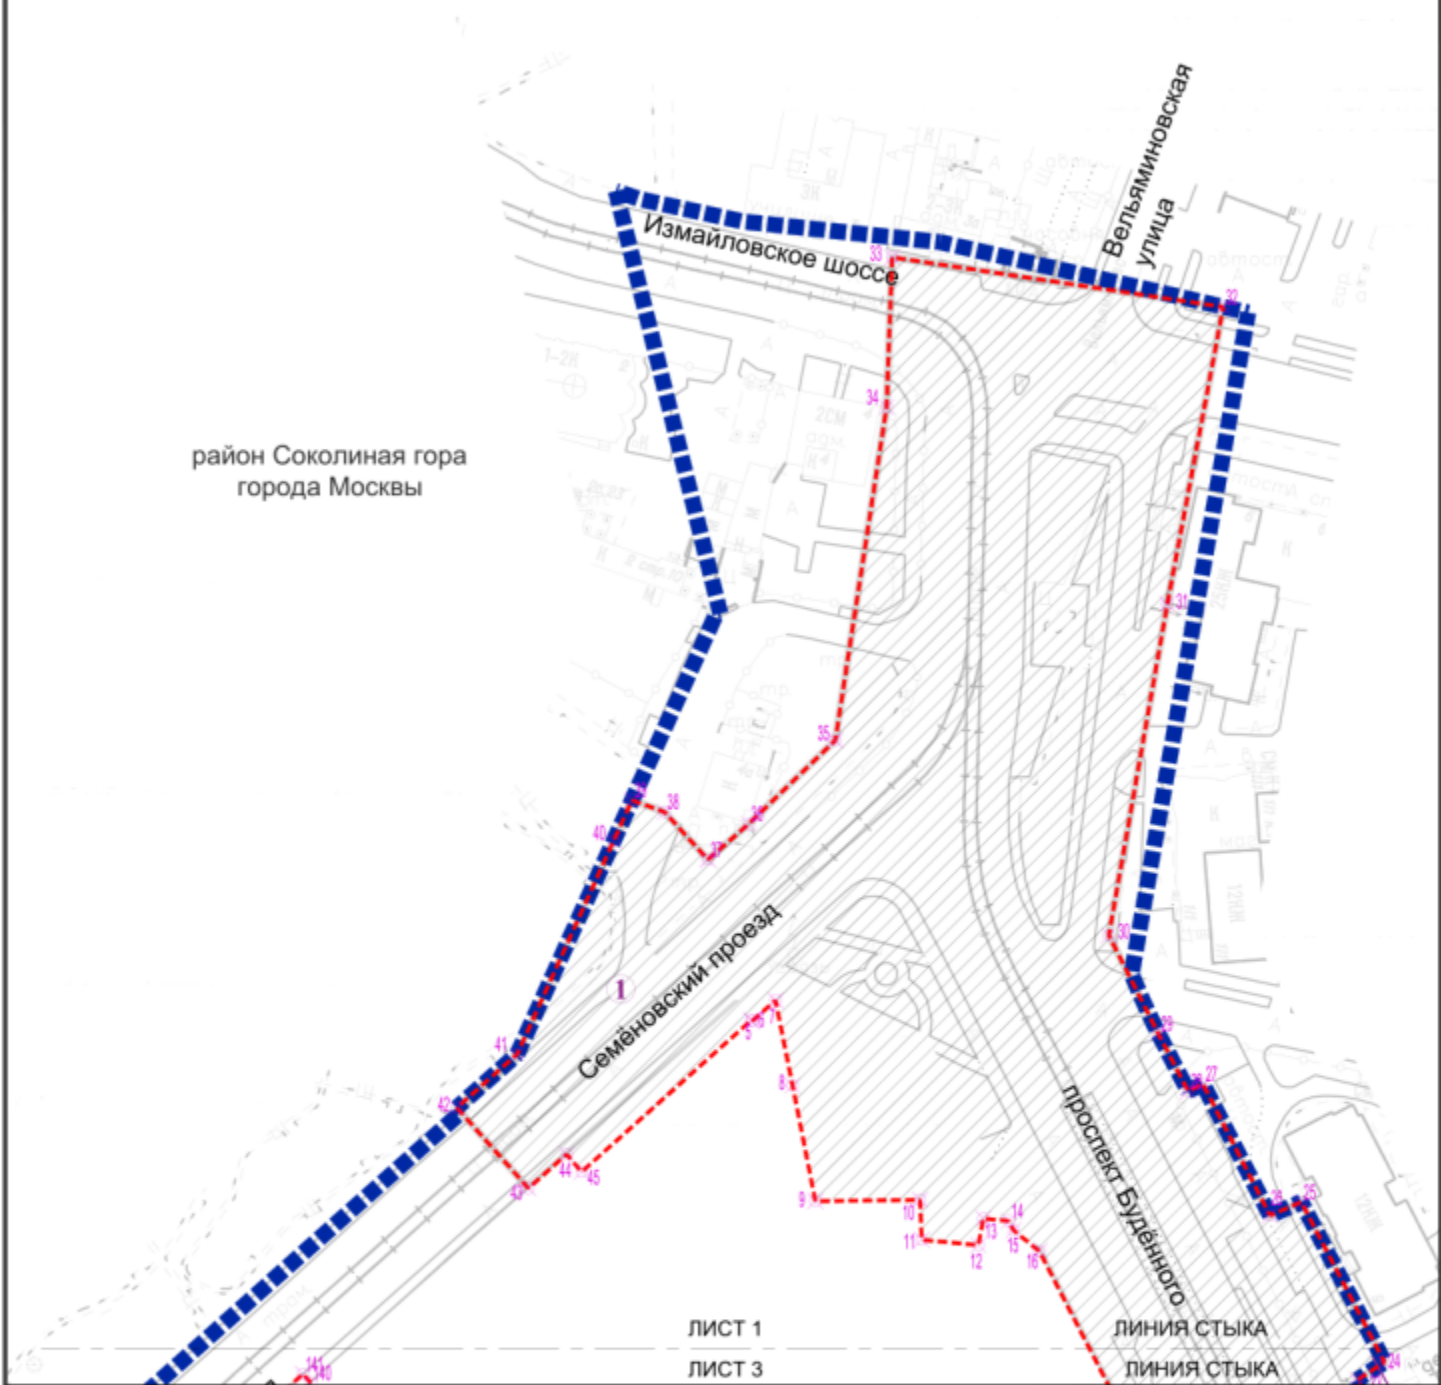

УСЛОВНЫЕ ОБОЗНАЧЕНИЯ:

ГРАНИЦЫ:


■■■■■ подготовки проекта планировки территории

▤ зона планируемого размещения линейных объектов инженерной инфраструктуры, подлежащих реконструкции в связи с изменением их местоположения

⊗ 6 номер характерной точки границы зон планируемого размещения линейных объектов, подлежащих реконструкции в связи с изменением их местоположения

① номер зоны планируемого размещения линейных объектов, подлежащих реконструкции в связи с изменением их местоположения

	1			
2	3	4		
5	6	7		
8	9	10	11	
	12	13	14	
	15			

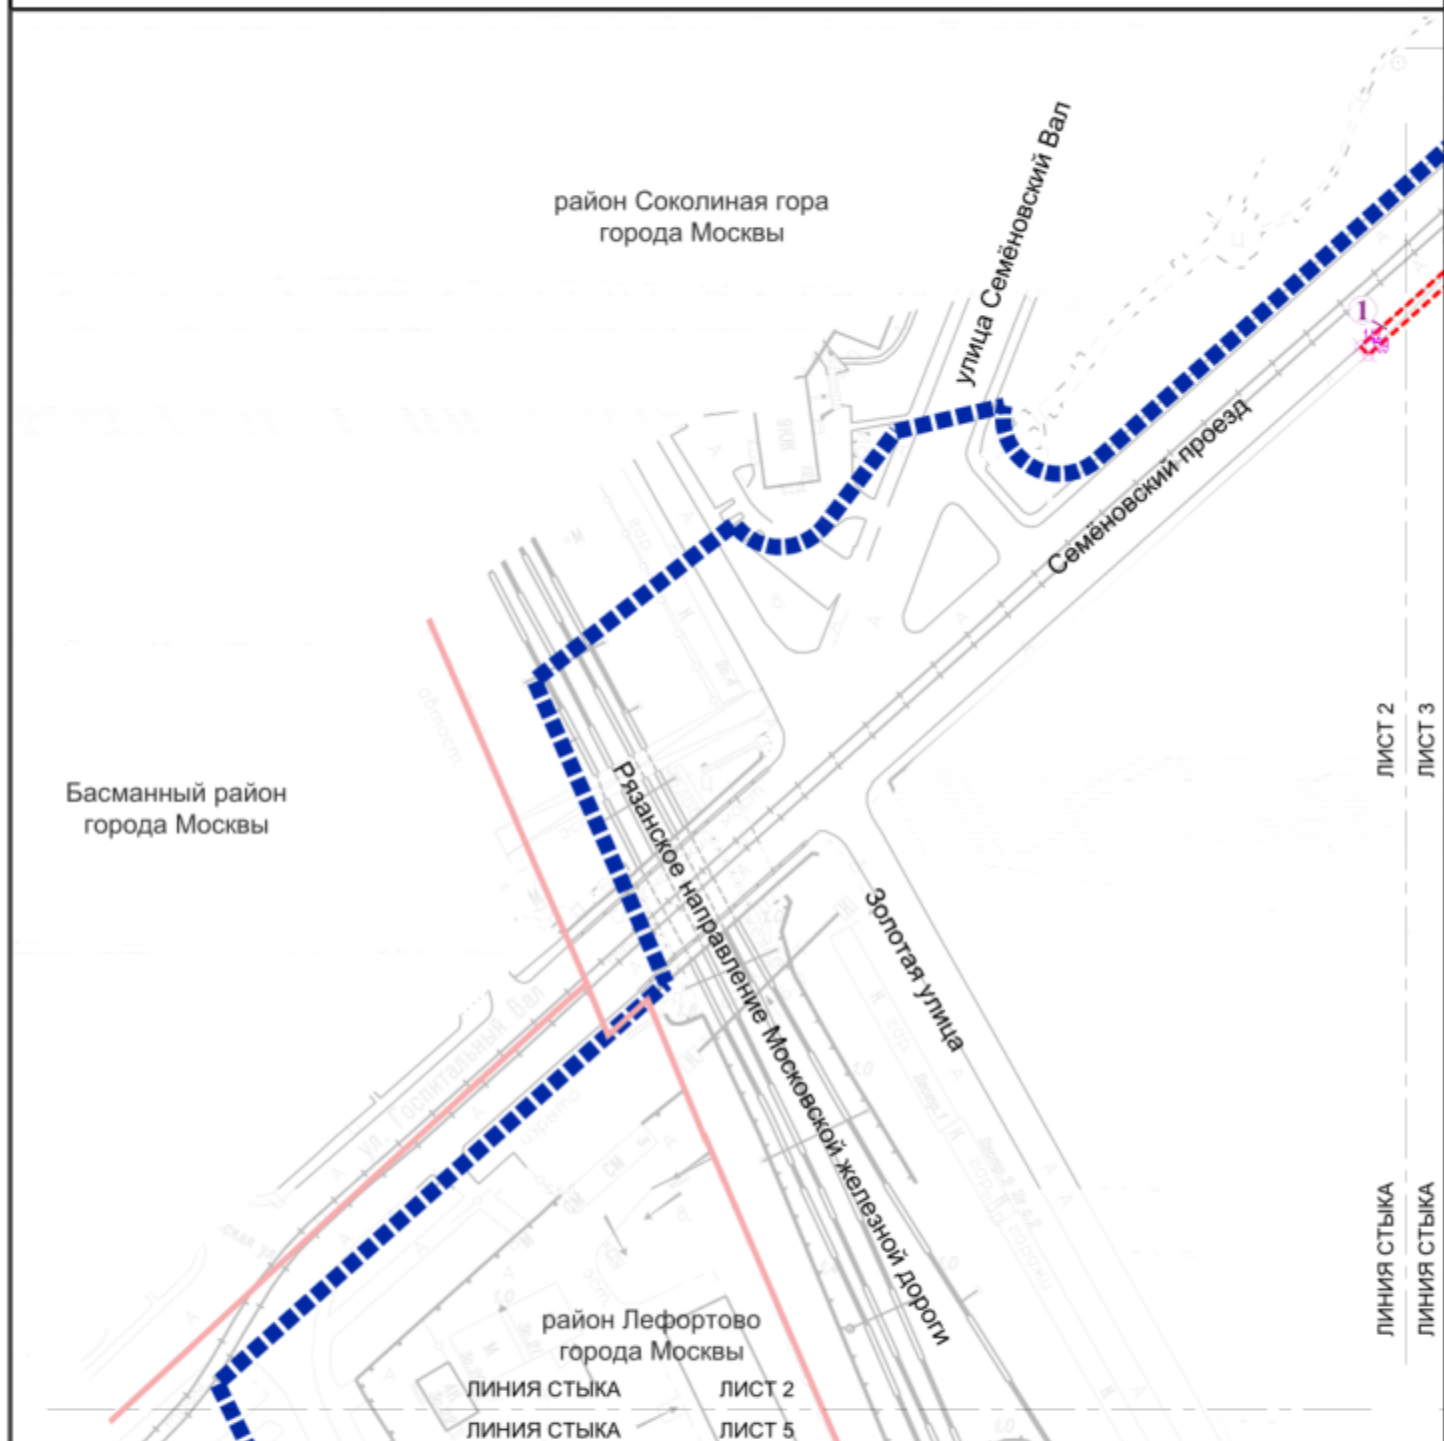

УСЛОВНЫЕ ОБОЗНАЧЕНИЯ:

ГРАНИЦЫ:


■■■■■ подготовки проекта планировки территории

— районов города Москвы

▤ зона планируемого размещения линейных объектов инженерной инфраструктуры, подлежащих реконструкции в связи с изменением их местоположения


12 номер характерной точки границы зон планируемого размещения линейных объектов, подлежащих реконструкции в связи с изменением их местоположения


1 номер зоны планируемого размещения линейных объектов, подлежащих реконструкции в связи с изменением их местоположения

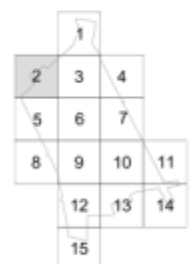



1 номер зоны планируемого размещения линейных объектов, подлежащих реконструкции в связи с изменением их местоположения

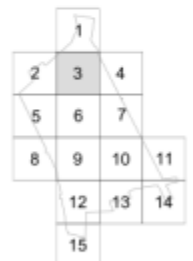

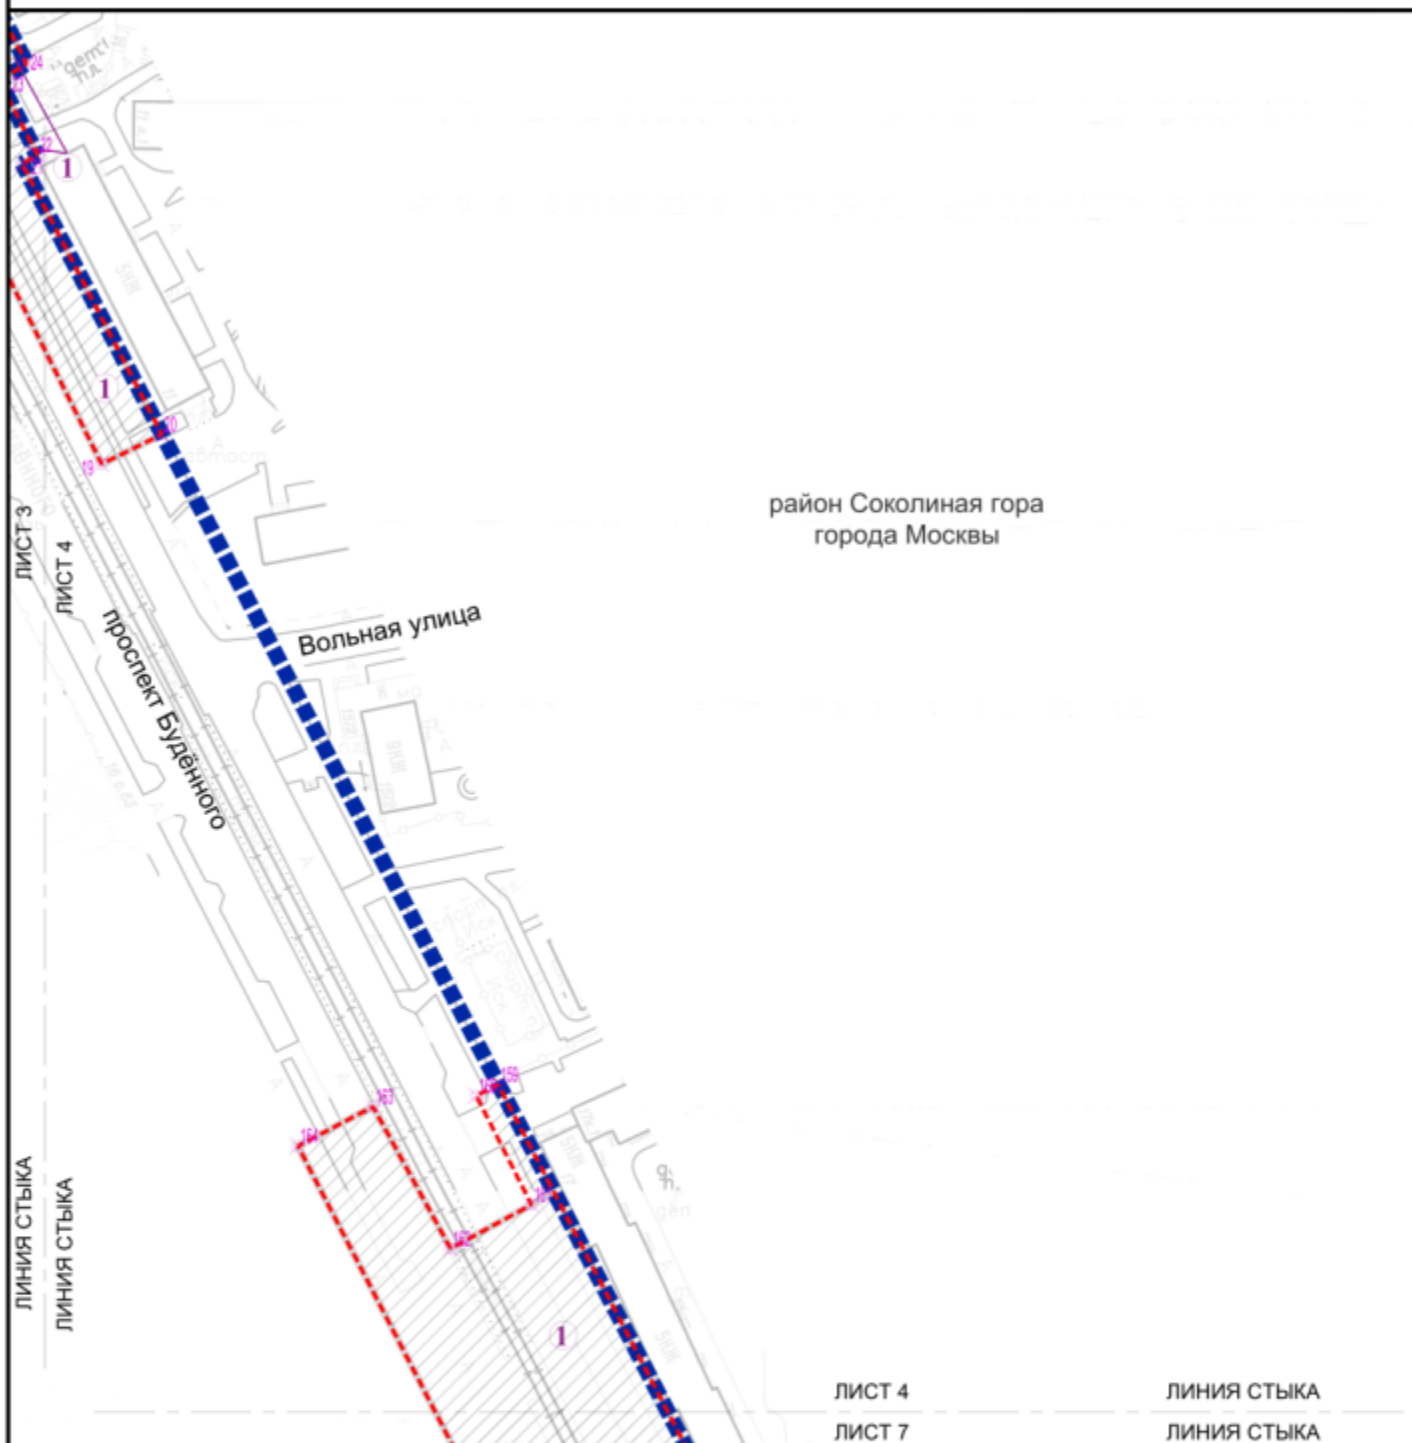

УСЛОВНЫЕ ОБОЗНАЧЕНИЯ:


ГРАНИЦЫ:


■■■■■ подготовки проекта планировки территории

▭ зона планируемого размещения линейных объектов инженерной инфраструктуры, подлежащих реконструкции в связи с изменением их местоположения

⊗ 182 номер характерной точки границы зон планируемого размещения линейных объектов, подлежащих реконструкции в связи с изменением их местоположения

① номер зоны планируемого размещения линейных объектов, подлежащих реконструкции в связи с изменением их местоположения

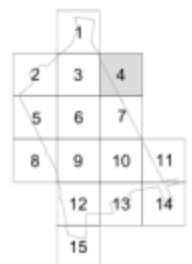

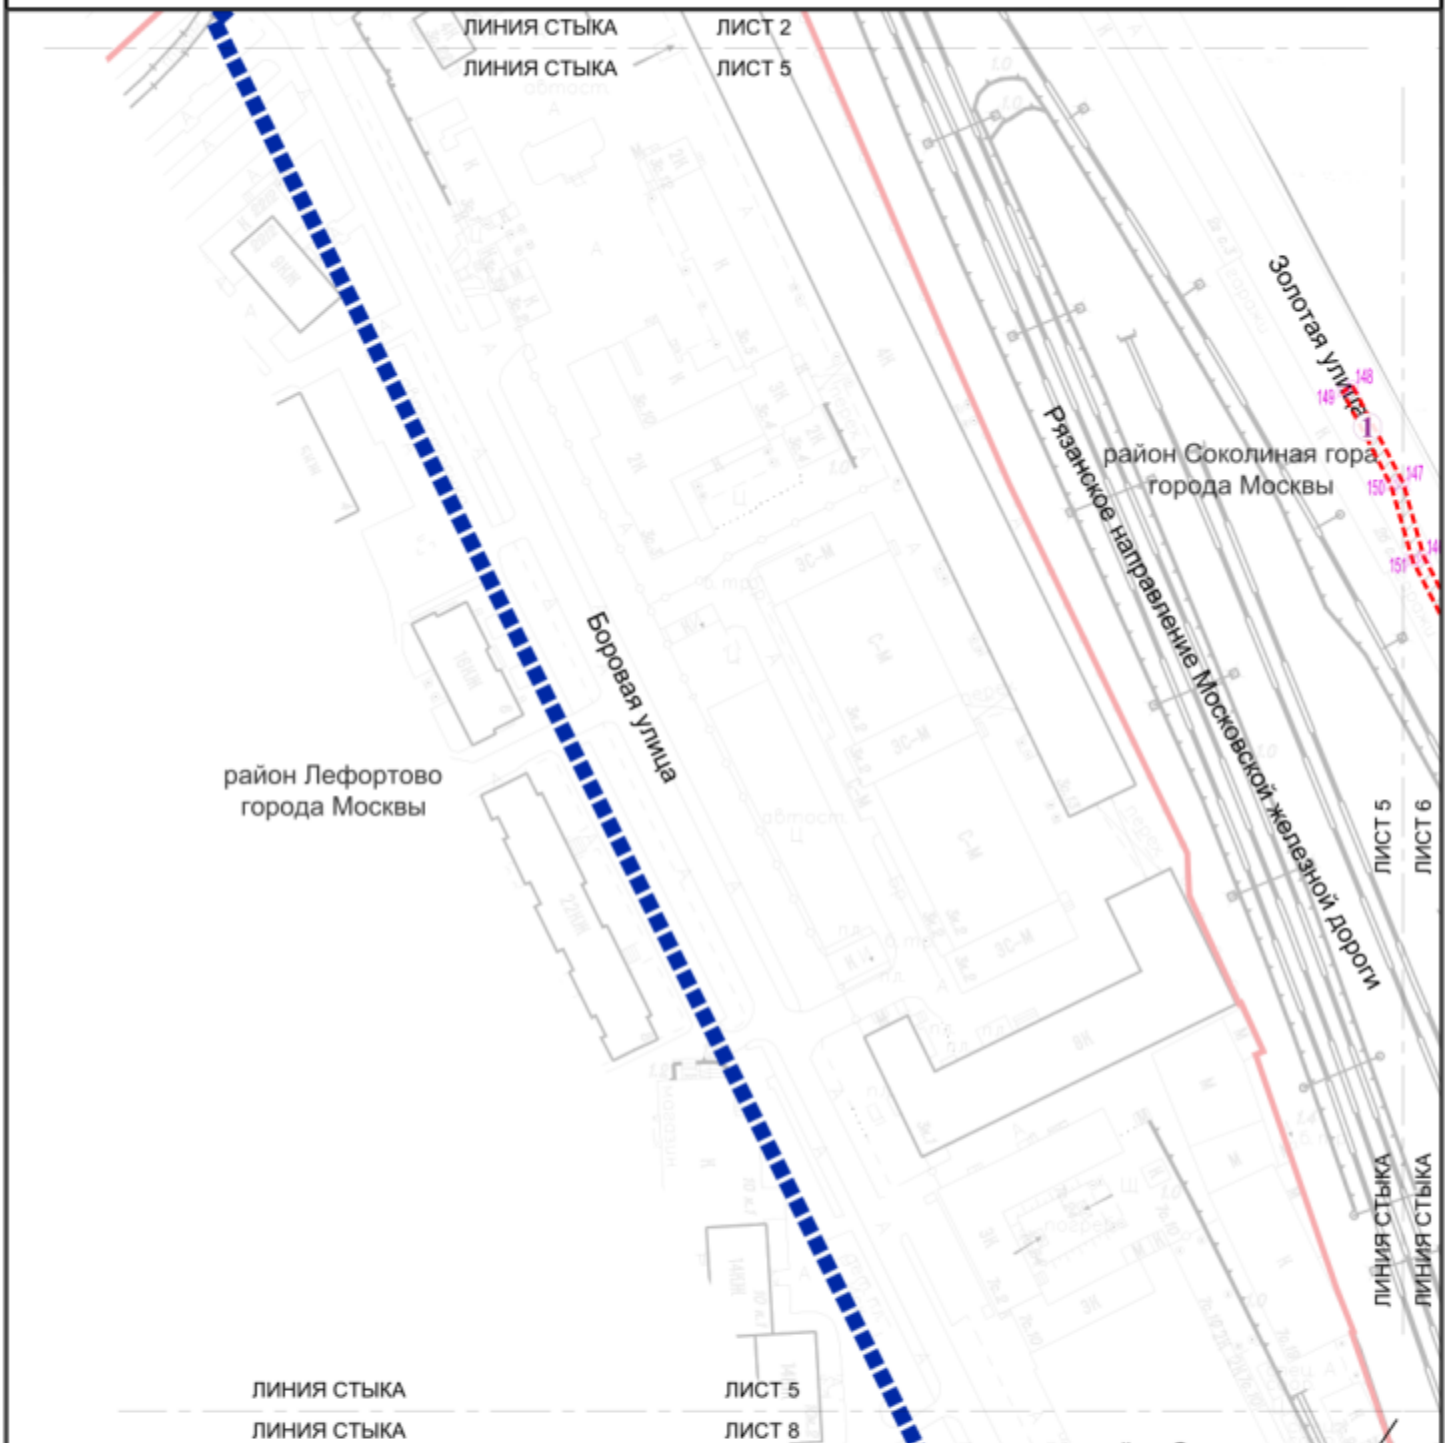

УСЛОВНЫЕ ОБОЗНАЧЕНИЯ:

ГРАНИЦЫ:


■■■■■■■■■■ подготовки проекта планировки территории

— районов города Москвы

▤ зона планируемого размещения линейных объектов инженерной инфраструктуры, подлежащих реконструкции в связи с изменением их местоположения

⊗ 150 номер характерной точки границы зон планируемого размещения линейных объектов, подлежащих реконструкции в связи с изменением их местоположения

① номер зоны планируемого размещения линейных объектов, подлежащих реконструкции в связи с изменением их местоположения

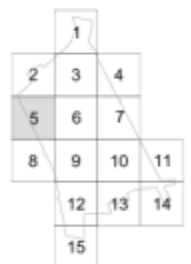

ЛИНИЯ СТЫКА

ЛИСТ 3

ЛИНИЯ СТЫКА

ЛИСТ 6

район Соколиная гора
города Москвы

Золотая улица
Рязанское направление
Московской железной дороги

ЛИСТ 6

ЛИСТ 7

ЛИНИЯ СТЫКА

ЛИНИЯ СТЫКА

ЛИСТ 6

ЛИНИЯ СТЫКА

ЛИСТ 9

ЛИНИЯ СТЫКА

УСЛОВНЫЕ ОБОЗНАЧЕНИЯ:


ГРАНИЦЫ:


районов города Москвы

зона планируемого размещения линейных объектов инженерной инфраструктуры, подлежащих реконструкции в связи с изменением их местоположения

номер характерной точки границы зон планируемого размещения линейных объектов, подлежащих реконструкции в связи с изменением их местоположения

номер зоны планируемого размещения линейных объектов, подлежащих реконструкции в связи с изменением их местоположения

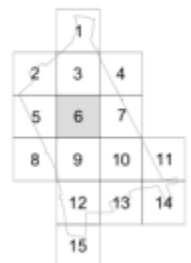

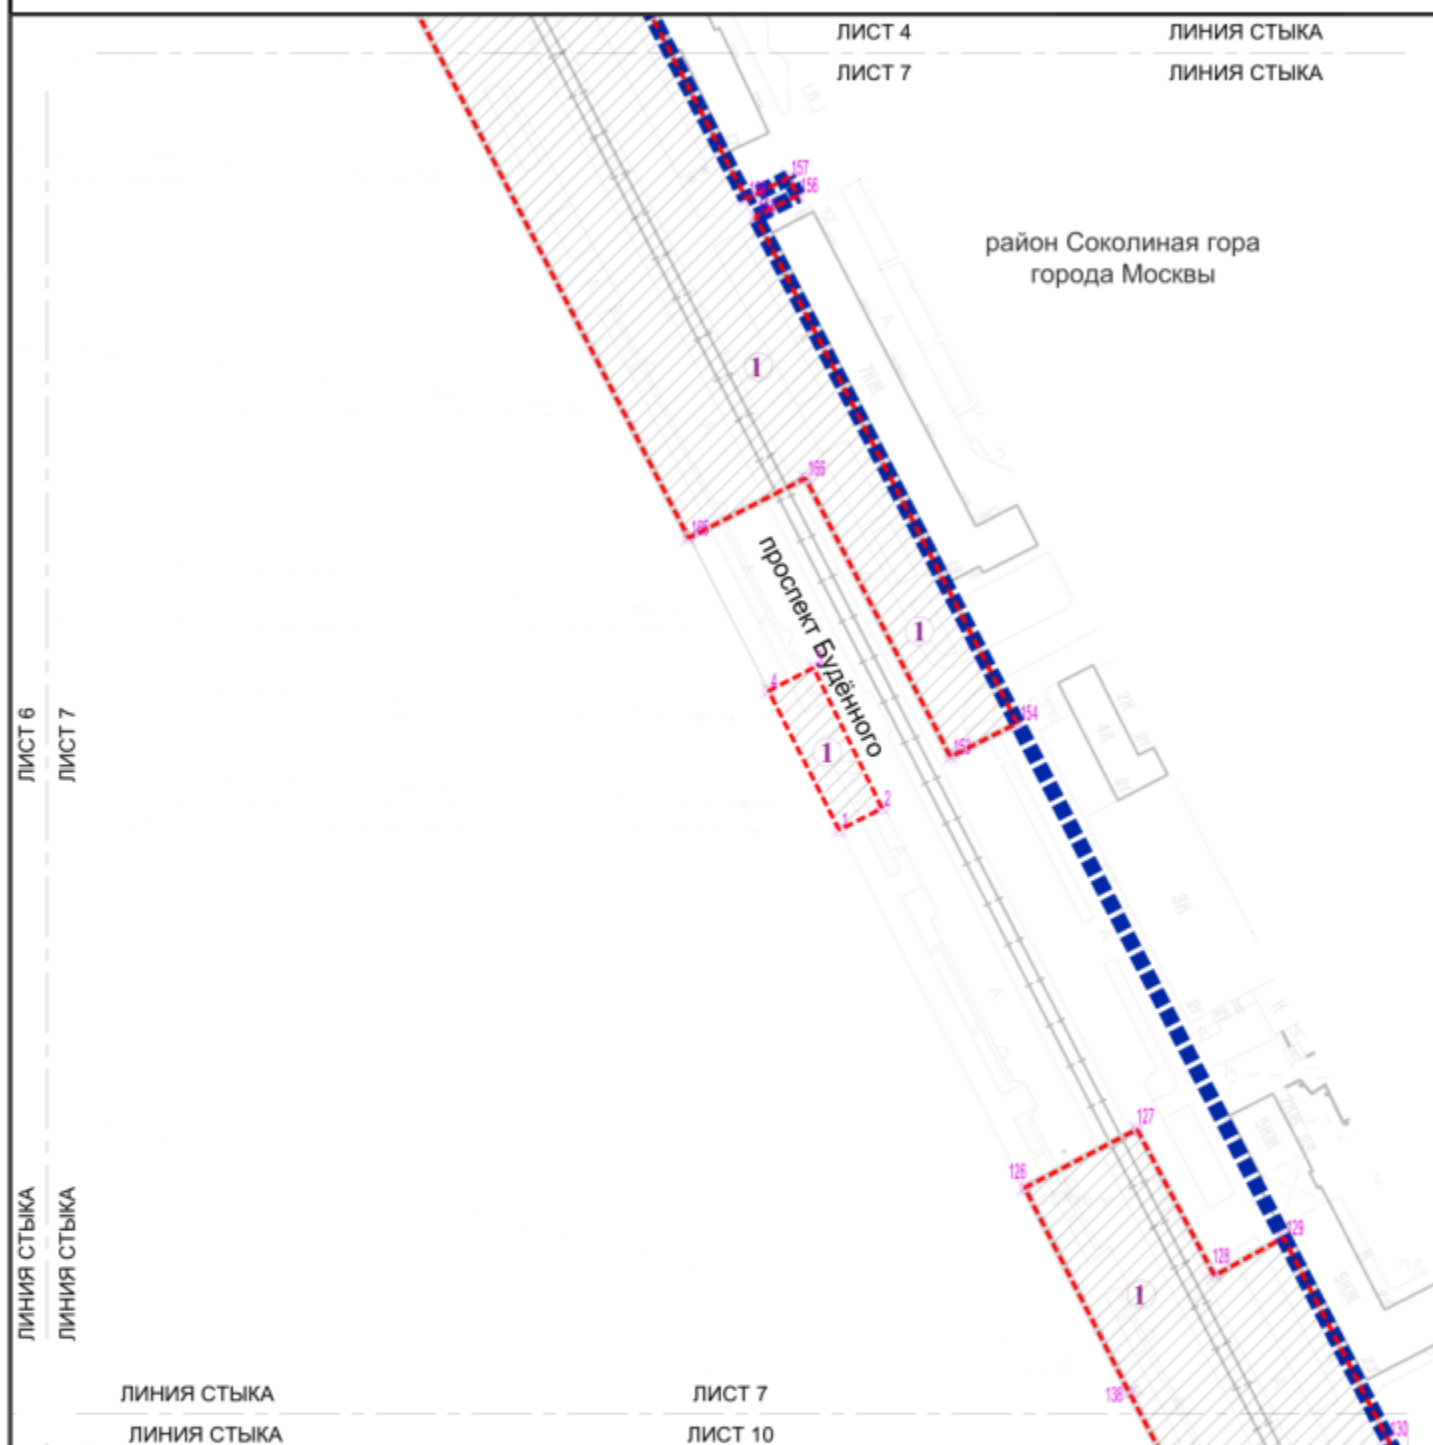

УСЛОВНЫЕ ОБОЗНАЧЕНИЯ:

ГРАНИЦЫ:

■■■■■ подготовки проекта планировки территории

▭ зона планируемого размещения линейных объектов инженерной инфраструктуры, подлежащих реконструкции в связи с изменением их местоположения


⊗ 128

номер характерной точки границы зон планируемого размещения линейных объектов, подлежащих реконструкции в связи с изменением их местоположения

①

номер зоны планируемого размещения линейных объектов, подлежащих реконструкции в связи с изменением их местоположения



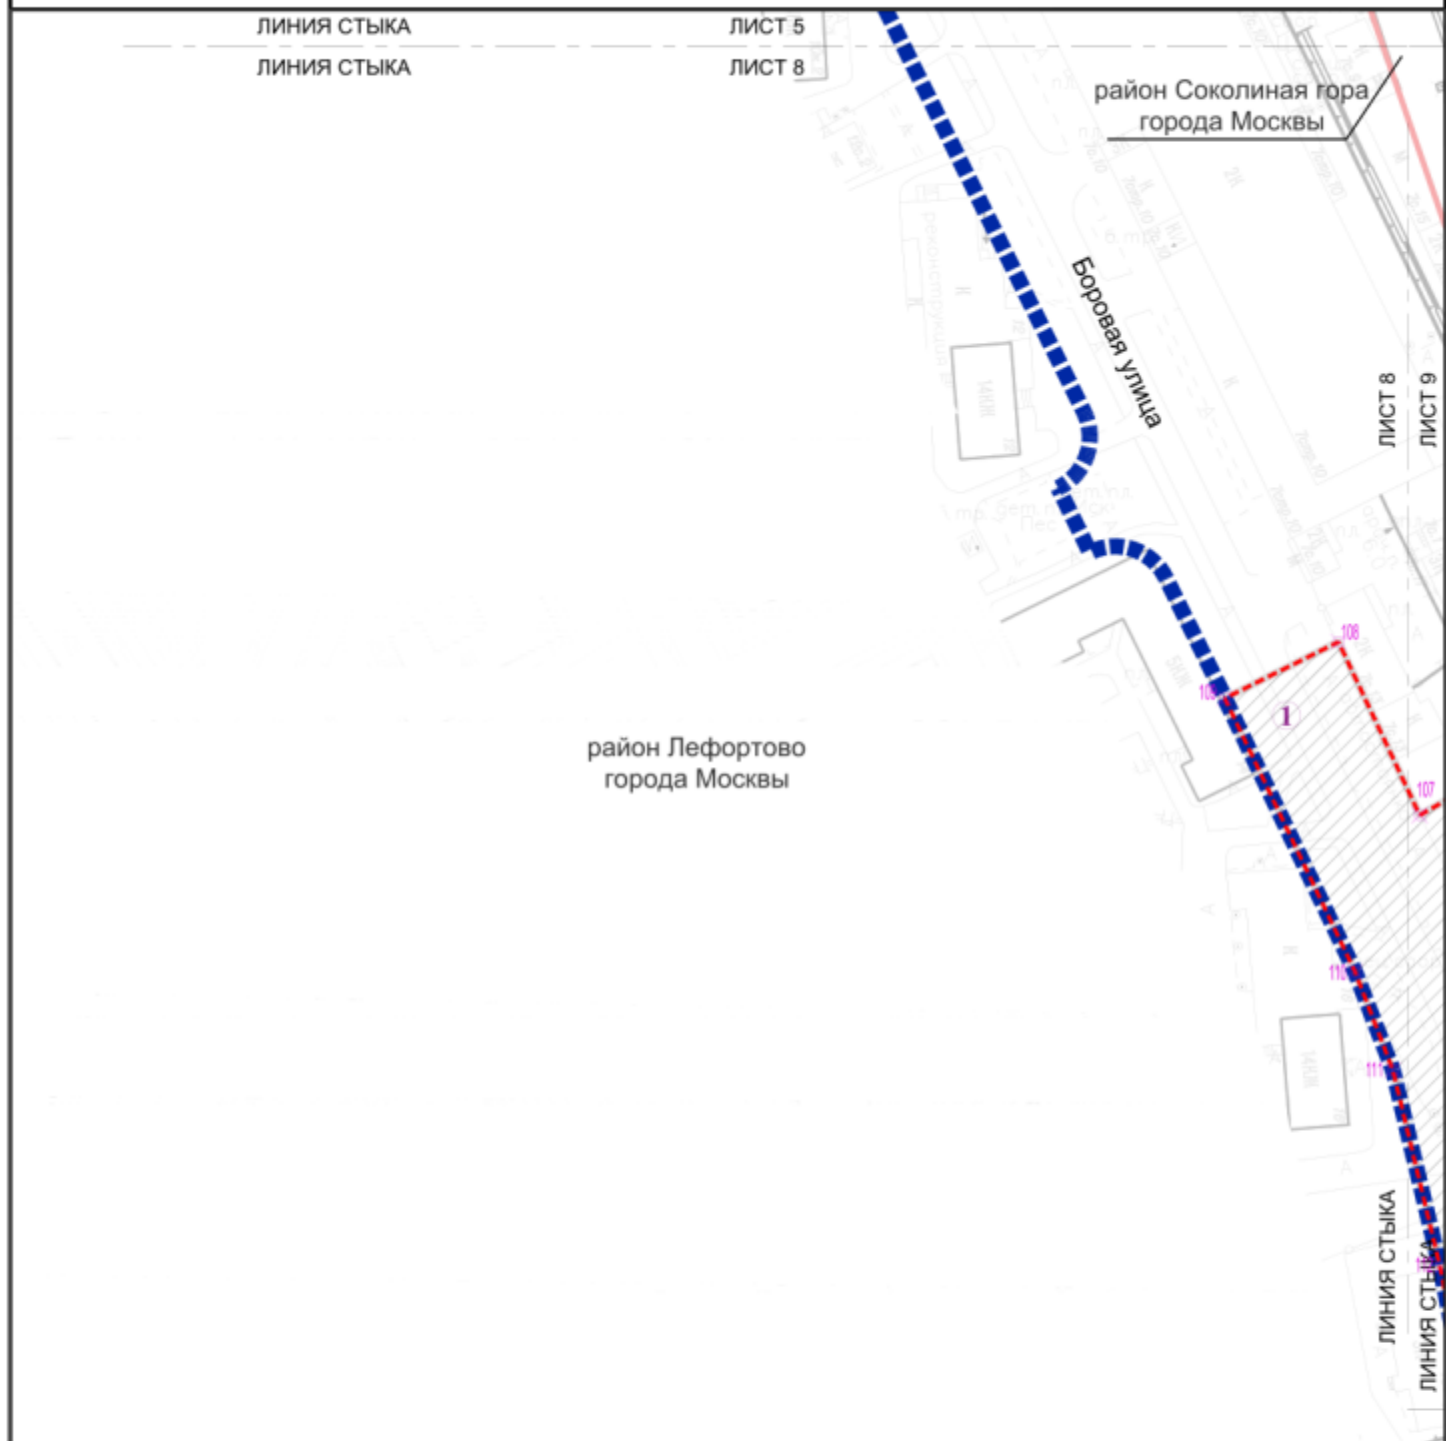

УСЛОВНЫЕ ОБОЗНАЧЕНИЯ:

ГРАНИЦЫ:

■■■■■ подготовки проекта планировки территории


— районов города Москвы

▤ зона планируемого размещения линейных объектов инженерной инфраструктуры, подлежащих реконструкции в связи с изменением их местоположения

⊗ 108 номер характерной точки границы зон планируемого размещения линейных объектов, подлежащих реконструкции в связи с изменением их местоположения

1 номер зоны планируемого размещения линейных объектов, подлежащих реконструкции в связи с изменением их местоположения


	1		
2	3	4	
5	6	7	
8	9	10	11
	12	13	14
	15		

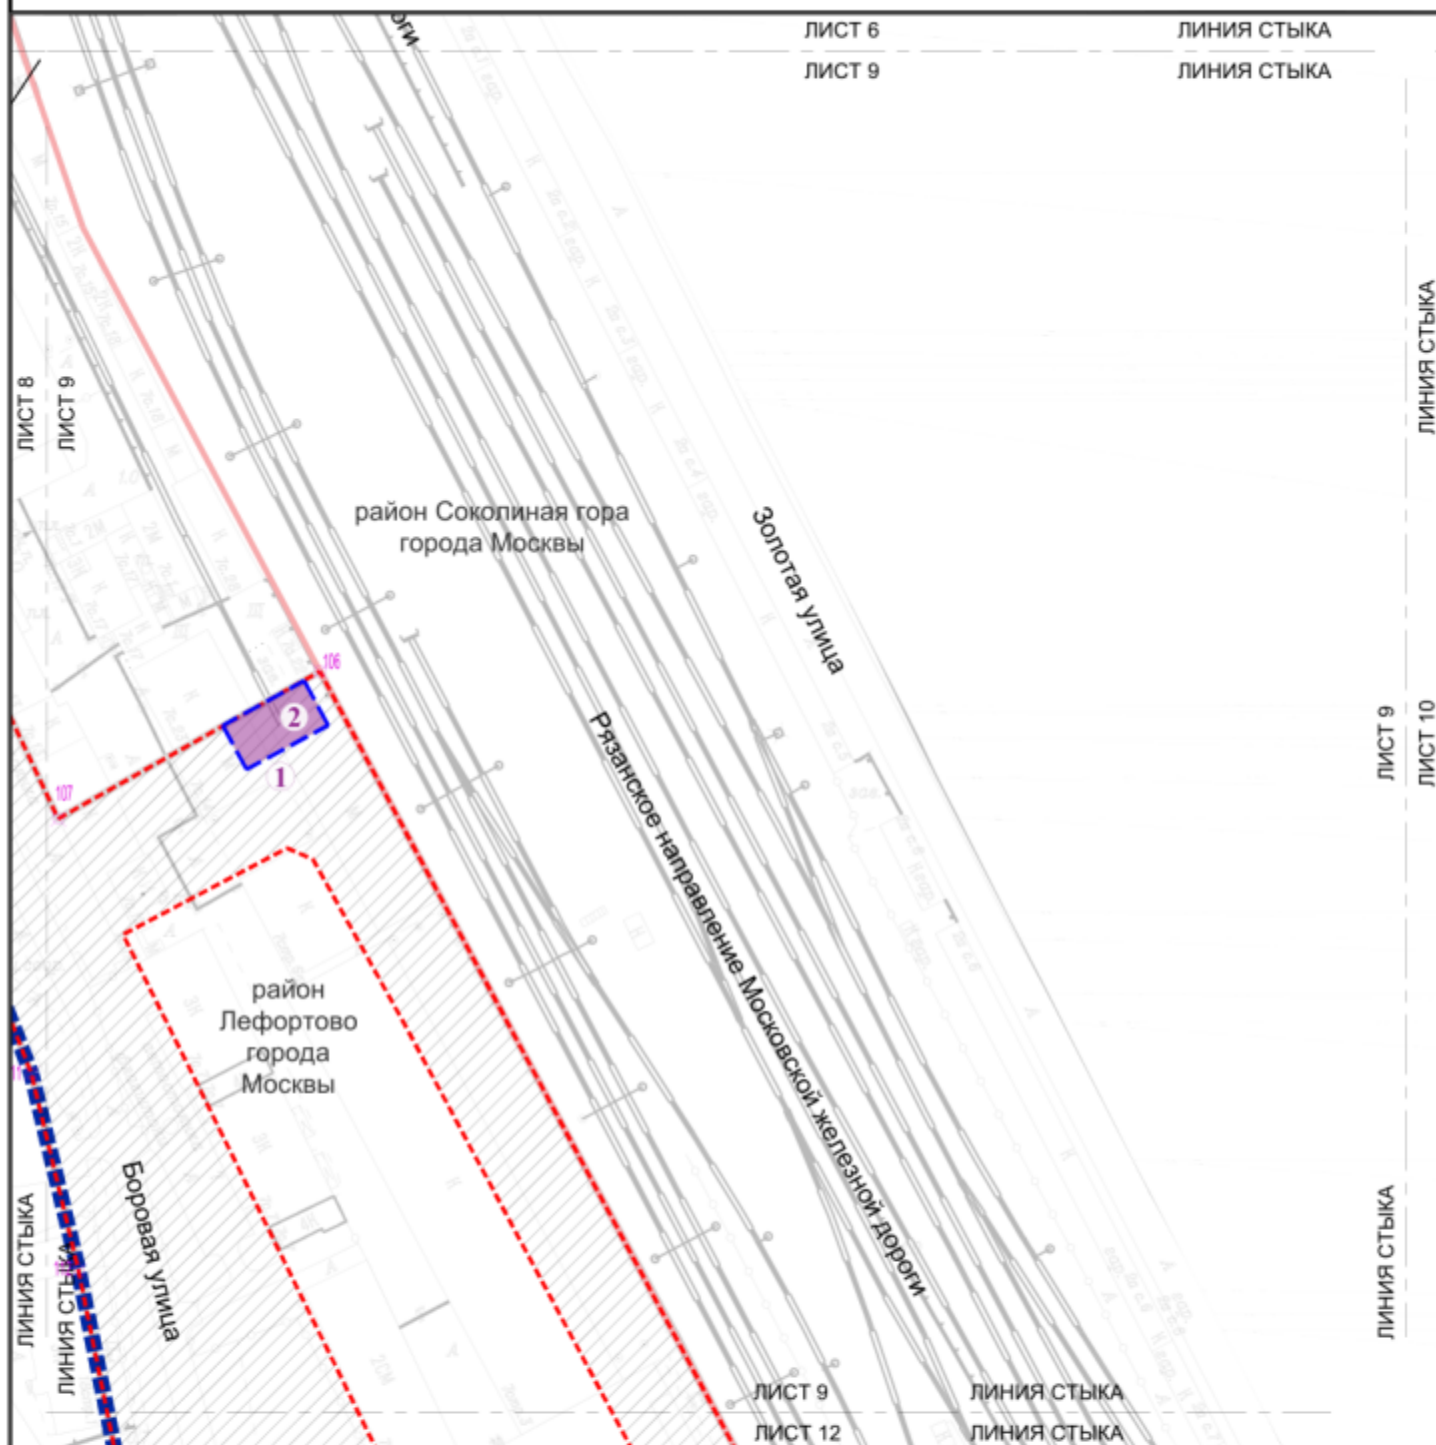


УСЛОВНЫЕ ОБОЗНАЧЕНИЯ:

ГРАНИЦЫ:

- ■ ■ ■ ■ подготовки проекта планировки территории
- — — — — районов города Москвы
- - - - - зон планируемого размещения объектов капитального строительства, проектируемых в составе линейных объектов подлежащих реконструкции в связи с изменением их местоположения
- - - - - зона планируемого размещения линейных объектов инженерной инфраструктуры, подлежащих реконструкции в связи с изменением их местоположения
- зоны планируемого размещения объектов инженерной инфраструктуры
- ⊗ 106 номер характерной точки границы зон планируемого размещения линейных объектов, подлежащих реконструкции в связи с изменением их местоположения
- 1 номер зоны планируемого размещения линейных объектов, подлежащих реконструкции в связи с изменением их местоположения

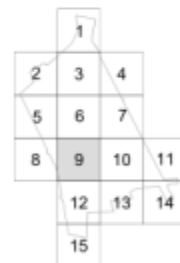

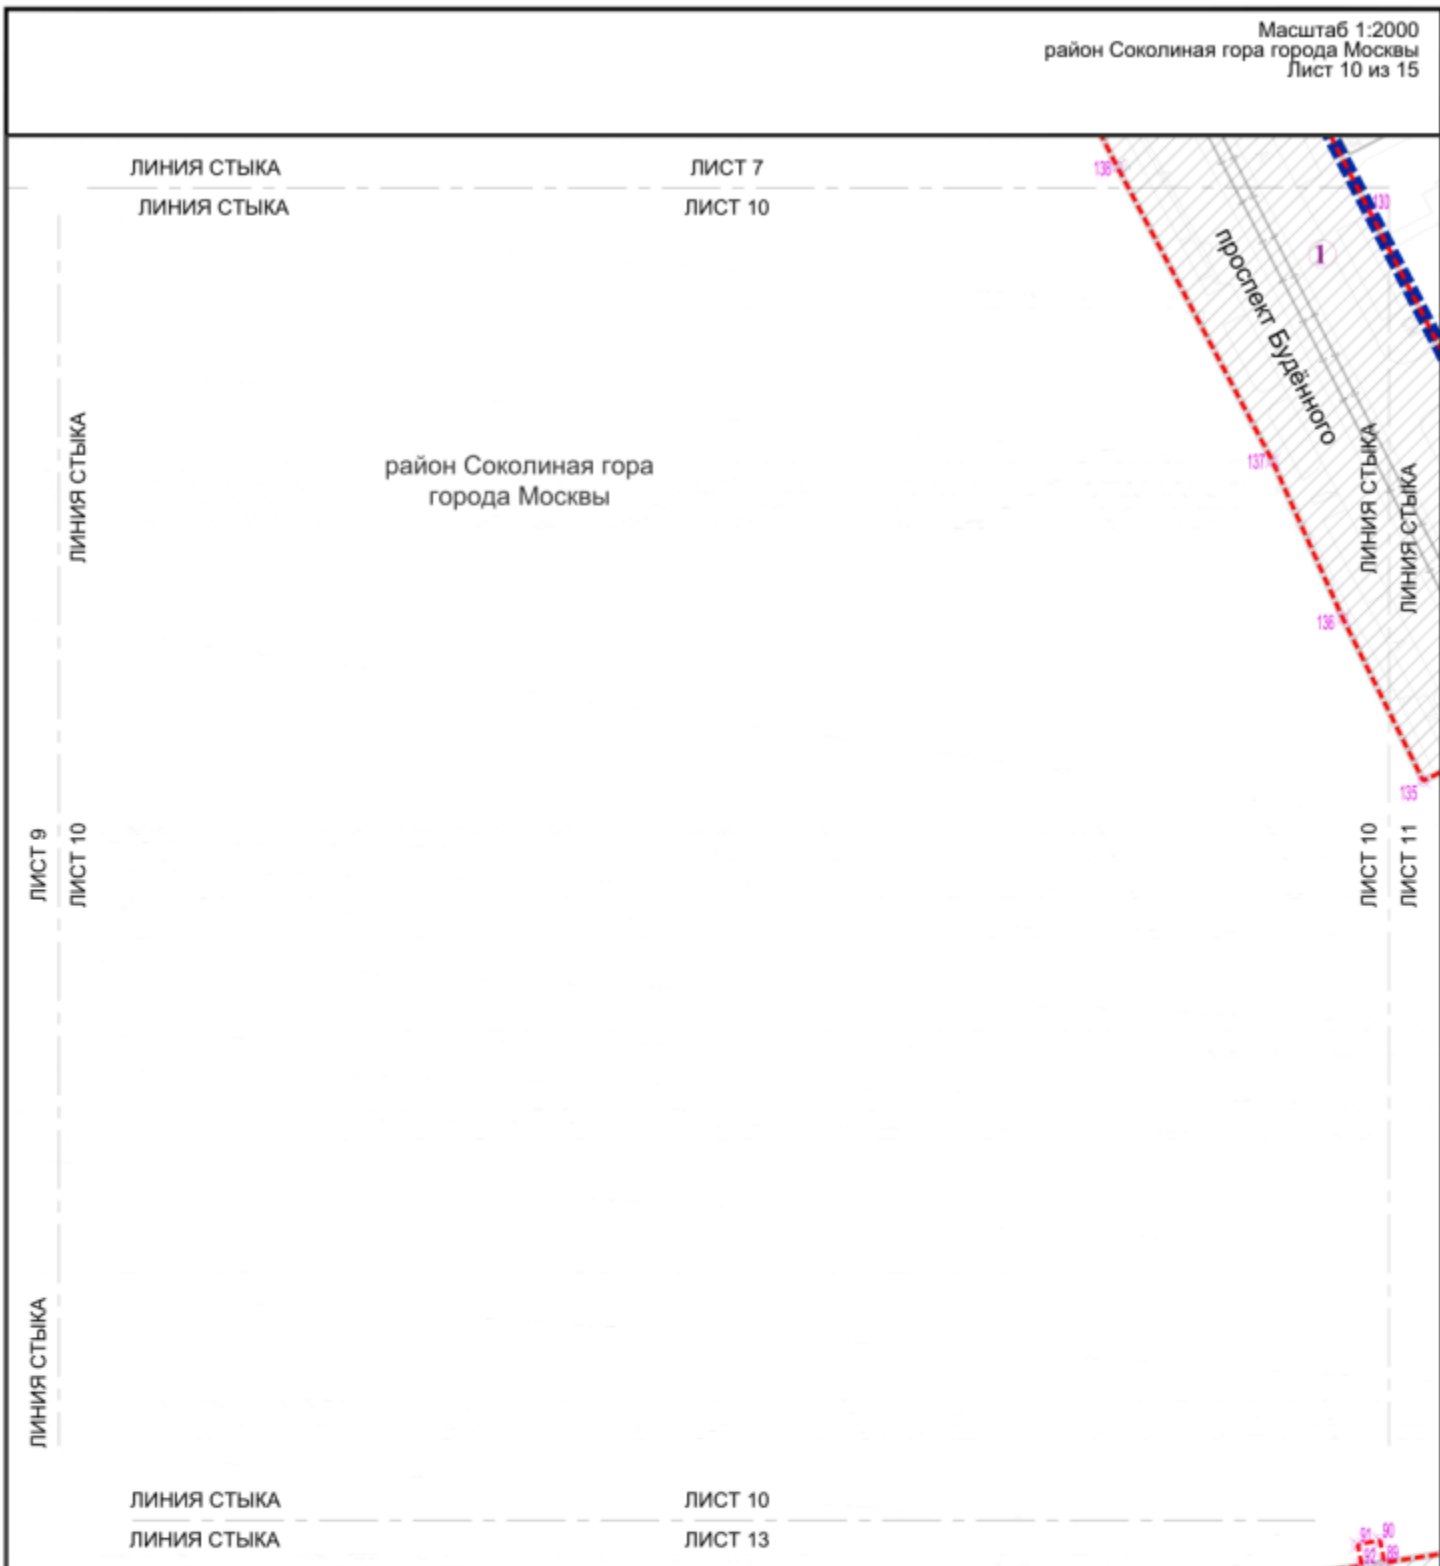

УСЛОВНЫЕ ОБОЗНАЧЕНИЯ:


ГРАНИЦЫ:


■■■■■■■■■■ подготовки проекта планировки территории

▤ зона планируемого размещения линейных объектов инженерной инфраструктуры, подлежащих реконструкции в связи с изменением их местоположения

⊗ 137 номер характерной точки границы зон планируемого размещения линейных объектов, подлежащих реконструкции в связи с изменением их местоположения

① номер зоны планируемого размещения линейных объектов, подлежащих реконструкции в связи с изменением их местоположения

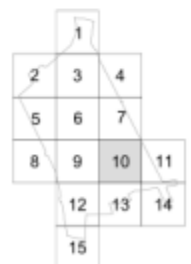

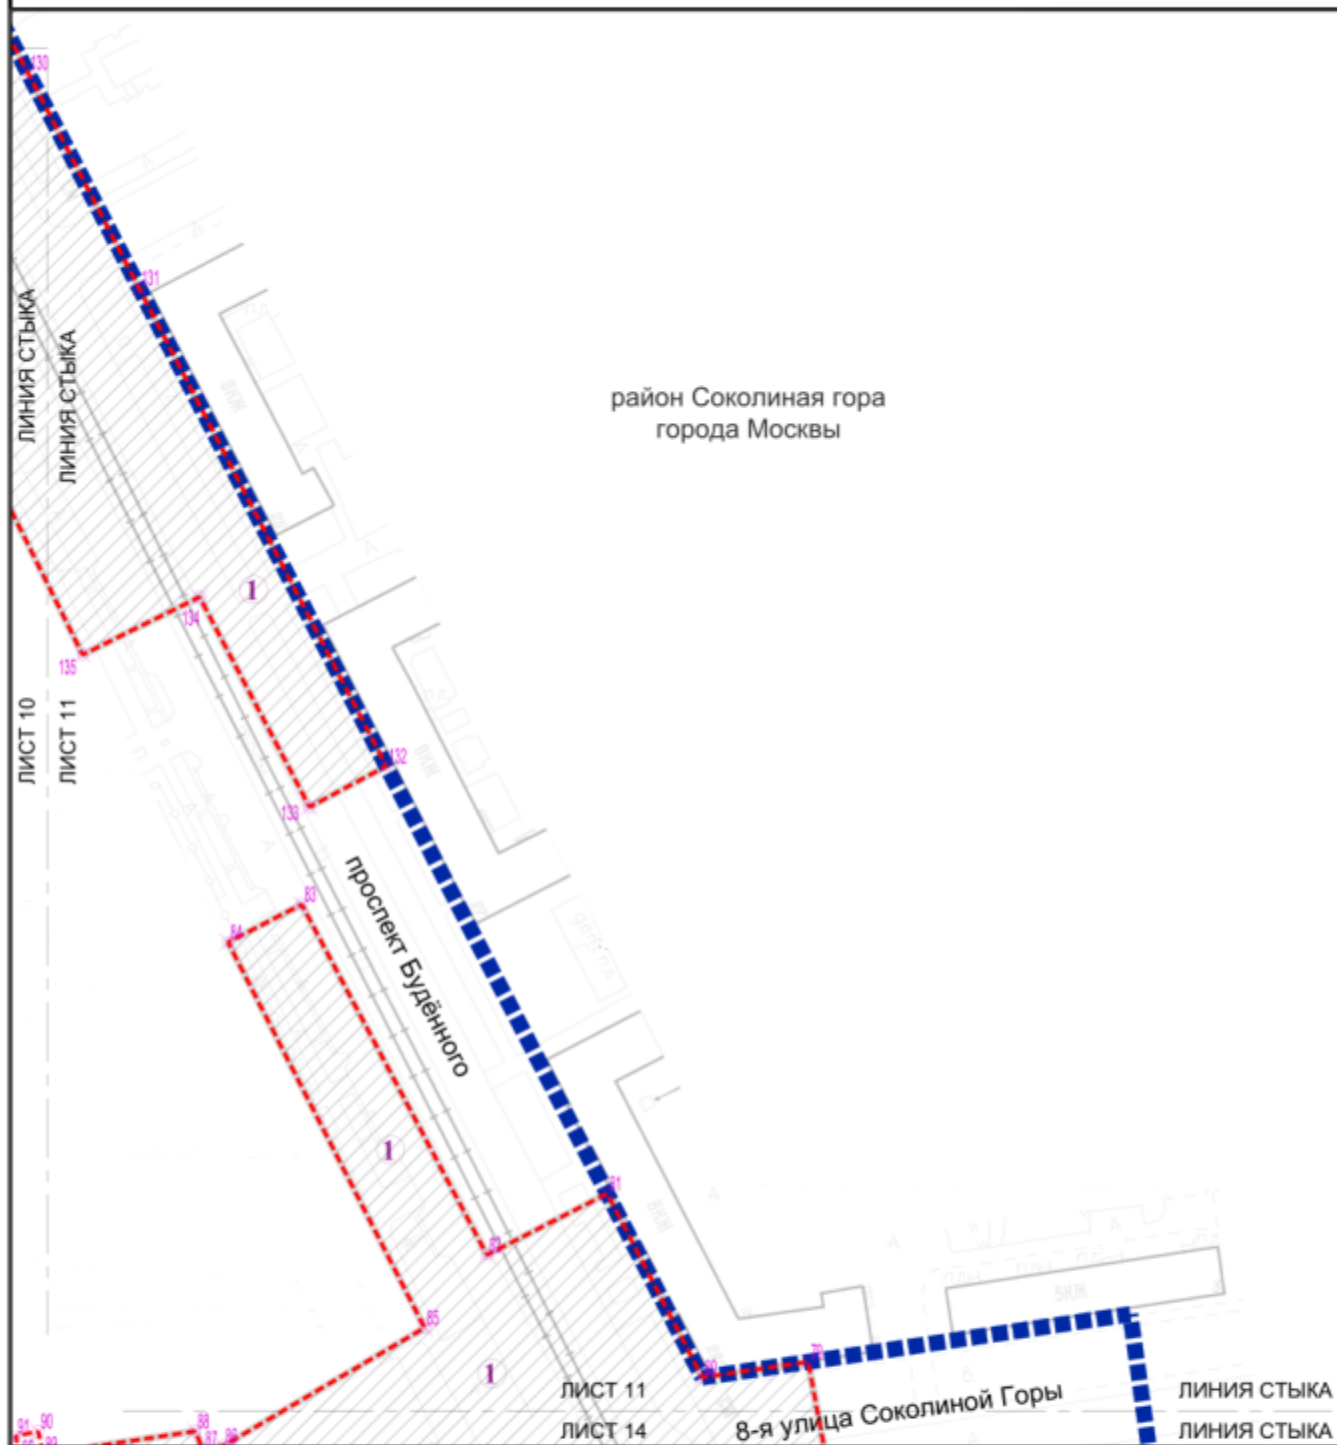

УСЛОВНЫЕ ОБОЗНАЧЕНИЯ:


ГРАНИЦЫ:


■■■■■■■■■■ подготовки проекта планировки территории

▤ зона планируемого размещения линейных объектов инженерной инфраструктуры, подлежащих реконструкции в связи с изменением их местоположения

⊗ 79 номер характерной точки границы зон планируемого размещения линейных объектов, подлежащих реконструкции в связи с изменением их местоположения

① номер зоны планируемого размещения линейных объектов, подлежащих реконструкции в связи с изменением их местоположения

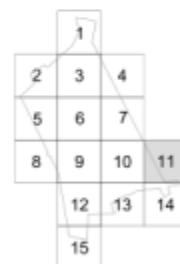

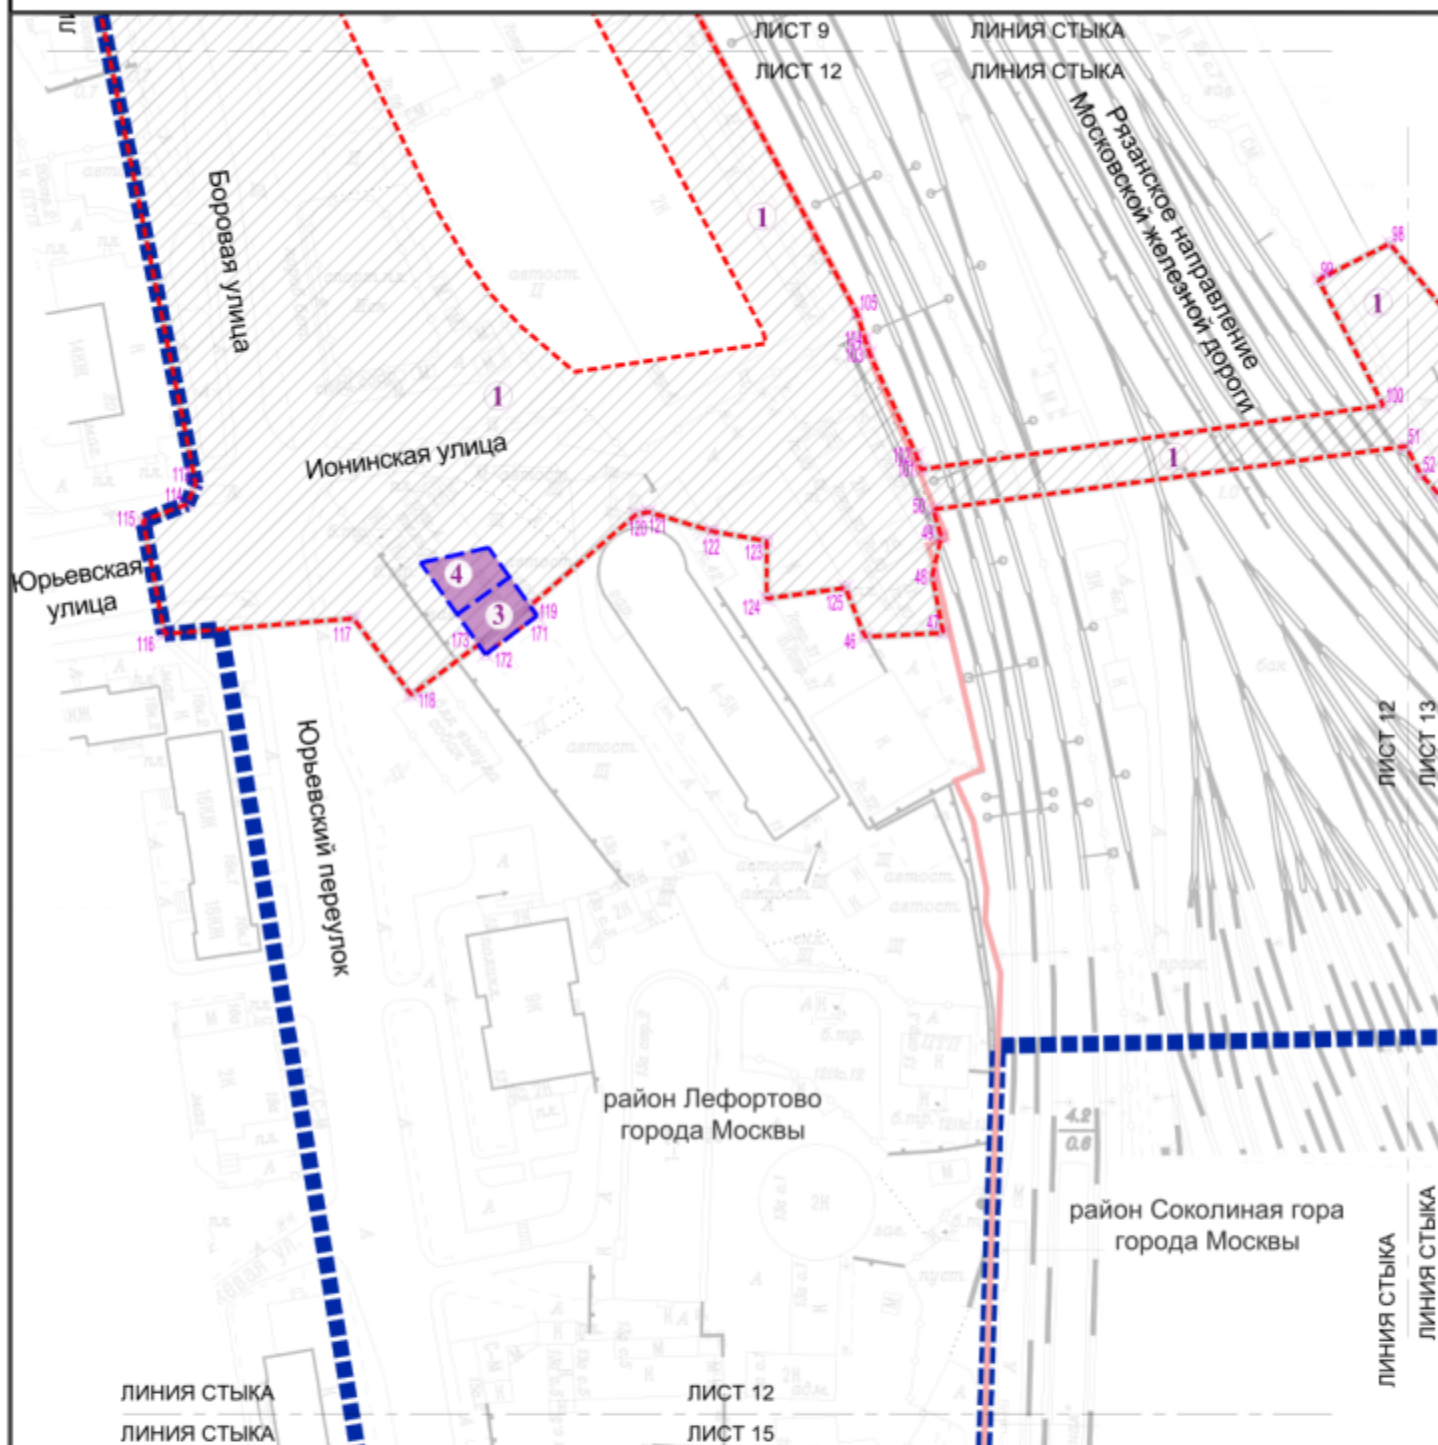

УСЛОВНЫЕ ОБОЗНАЧЕНИЯ:

ГРАНИЦЫ:

подготовки проекта планировки территории

районов города Москвы

зон планируемого размещения объектов капитального строительства, проектируемых в составе линейных объектов подлежащих реконструкции в связи с изменением их местоположения


зона планируемого размещения линейных объектов инженерной инфраструктуры, подлежащих реконструкции в связи с изменением их местоположения

зоны планируемого размещения объектов инженерной инфраструктуры

номер характерной точки границы зон планируемого размещения линейных объектов, подлежащих реконструкции в связи с изменением их местоположения

номер зоны планируемого размещения линейных объектов, подлежащих реконструкции в связи с изменением их местоположения



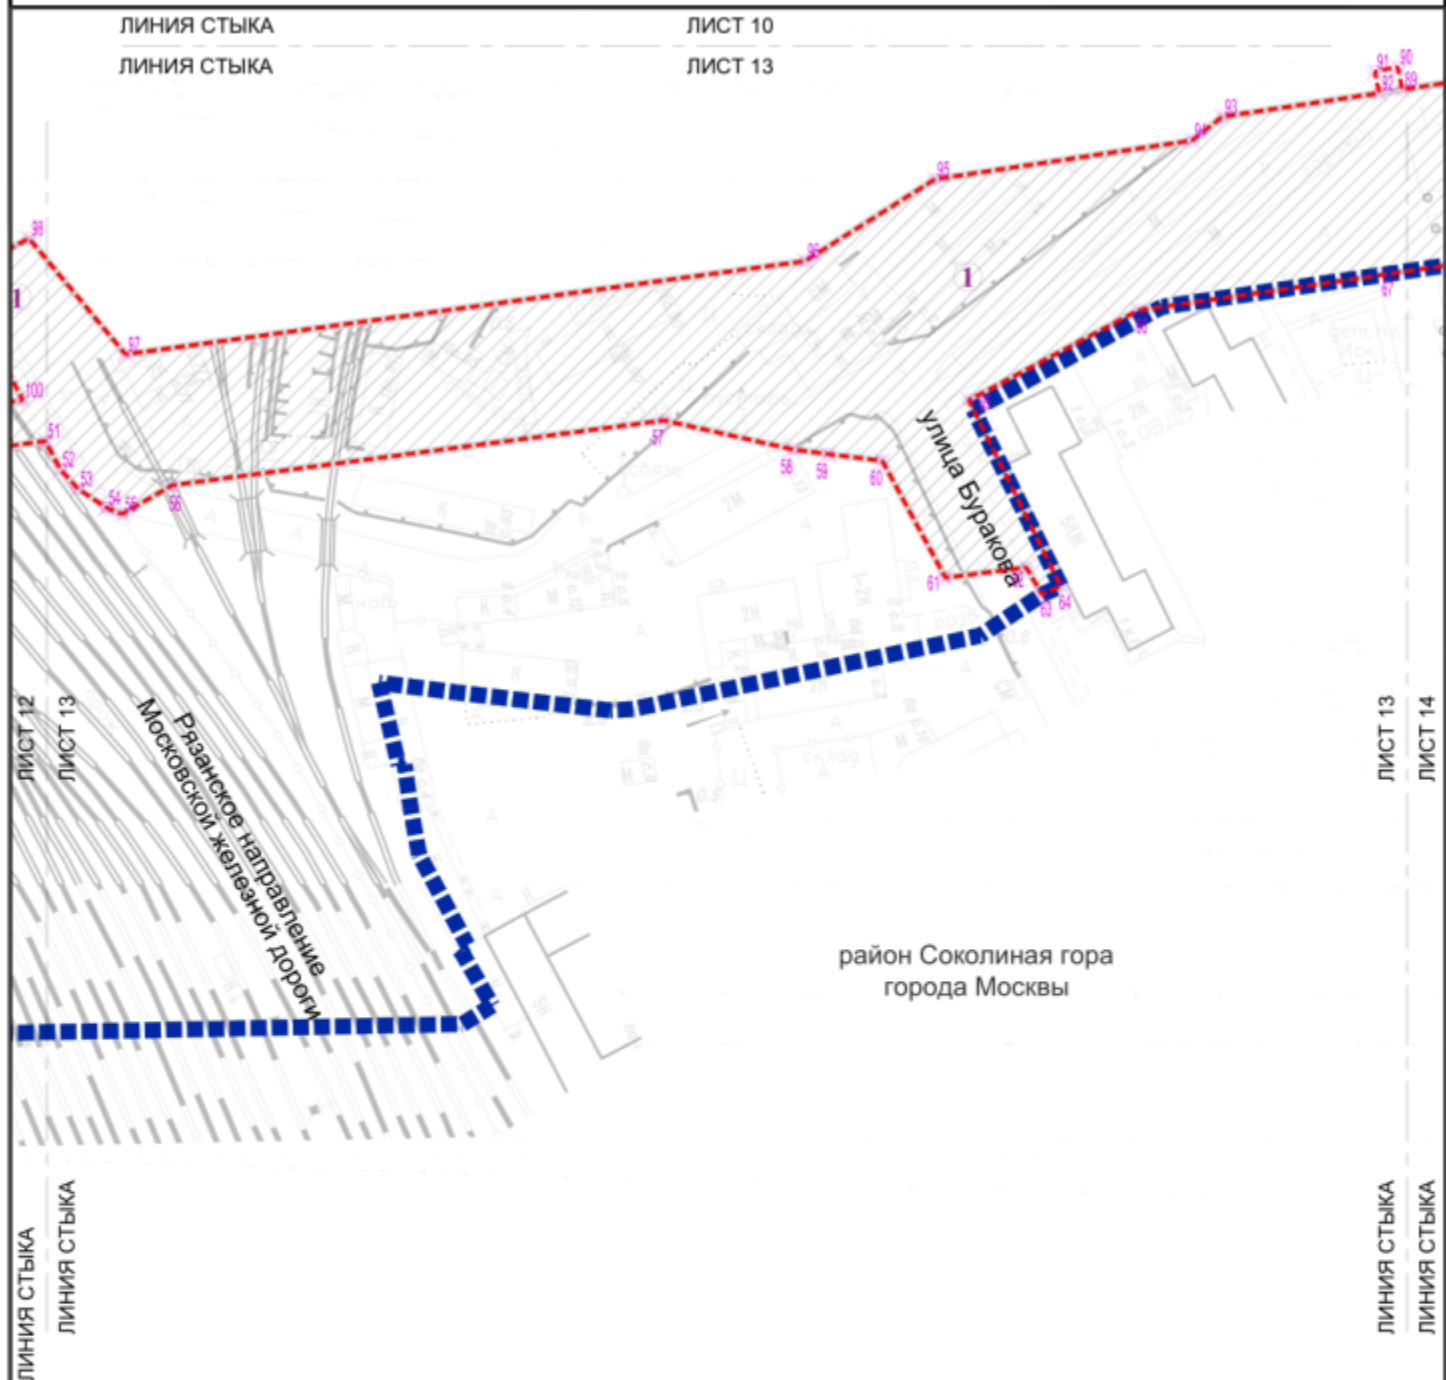

УСЛОВНЫЕ ОБОЗНАЧЕНИЯ:


ГРАНИЦЫ:

■■■■■■■■■■ подготовки проекта планировки территории

▤ зона планируемого размещения линейных объектов инженерной инфраструктуры, подлежащих реконструкции в связи с изменением их местоположения

× 57 номер характерной точки границы зон планируемого размещения линейных объектов, подлежащих реконструкции в связи с изменением их местоположения

1 номер зоны планируемого размещения линейных объектов, подлежащих реконструкции в связи с изменением их местоположения

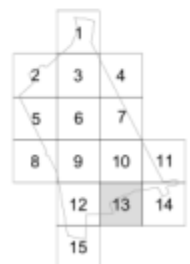



УСЛОВНЫЕ ОБОЗНАЧЕНИЯ:


ГРАНИЦЫ:

■■■■■■■■■■ подготовки проекта планировки территории

----- зона планируемого размещения линейных объектов инженерной инфраструктуры, подлежащих реконструкции в связи с изменением их местоположения

⊗ 72 номер характерной точки границы зон планируемого размещения линейных объектов, подлежащих реконструкции в связи с изменением их местоположения

1 номер зоны планируемого размещения линейных объектов, подлежащих реконструкции в связи с изменением их местоположения

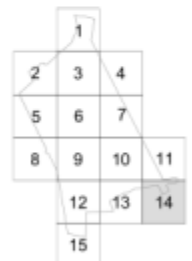

ЛИНИЯ СТЫКА
ЛИНИЯ СТЫКА

ЛИСТ 12
ЛИСТ 15

Юрьевский переулок

Рязанское направление
Московской железной дороги

район Соколиная гора
города Москвы

район Лефортово
города Москвы

УСЛОВНЫЕ ОБОЗНАЧЕНИЯ:

ГРАНИЦЫ:

■■■■■ подготовки проекта планировки территории

— районов города Москвы

