

Чертеж "Планировочная организация территории"
Чертеж 2. Границы участков и зон планируемого размещения объектов капитального строительства и линейных объектов транспортной и инженерной инфраструктуры

Масштаб 1:2000
Тверской район города Москвы
Лист 1 из 12

Тверской район
города Москвы



УСЛОВНЫЕ ОБОЗНАЧЕНИЯ:

ГРАНИЦЫ:

- ■ ■ ПОДГОТОВКИ ПРОЕКТА ПЛАНИРОВКИ ТЕРРИТОРИИ
- ● ● СУЩЕСТВУЮЩИХ И ПЛАНИРУЕМЫХ ЭЛЕМЕНТОВ ПЛАНИРОВОЧНОЙ СТРУКТУРЫ
- УЧАСТКОВ ТЕРРИТОРИИ
- ЗОН ПЛАНИРУЕМОГО РАЗМЕЩЕНИЯ ОБЪЕКТОВ КАПИТАЛЬНОГО СТРОИТЕЛЬСТВА

ЛИНИИ ГРАДОСТРОИТЕЛЬНОГО РЕГУЛИРОВАНИЯ:

СУЩЕСТВУЮЩИЕ:

- красная КРАСНЫЕ ЛИНИИ УЛИЧНО-ДОРОЖНОЙ СЕТИ
- ▽ Пк ▽ ГРАНИЦЫ ОБЪЕКТОВ ПРИРОДНОГО КОМПЛЕКСА ГОРОДА МОСКВЫ
- линия застройки ГРАНИЦЫ ЛИНИЙ ЗАСТРОЙКИ

УСТАНОВЛИВАЕМЫЕ:


- линия метро ГРАНИЦЫ ТЕХНИЧЕСКИХ ЗОН МЕТРОПОЛИТЕНА


ЗОНЫ ПЛАНИРУЕМОГО РАЗМЕЩЕНИЯ:


- ЗОНЫ ПЛАНИРУЕМОГО РАЗМЕЩЕНИЯ ЛИНЕЙНЫХ ОБЪЕКТОВ ТРАНСПОРТНОЙ ИНФРАСТРУКТУРЫ
- ПОДЗЕМНЫХ ОБЪЕКТОВ МЕТРОПОЛИТЕНА
- ЛИНЕЙНЫХ ОБЪЕКТОВ ИНЖЕНЕРНОЙ ИНФРАСТРУКТУРЫ (ТРАССИРОВКА УТОЧНЯЕТСЯ НА СТАДИИ ПОДГОТОВКИ ПРОЕКТНОЙ ДОКУМЕНТАЦИИ)
- 58** НОМЕР УЧАСТКА ТЕРРИТОРИИ
- 58.1** НОМЕР ЗОНЫ ПЛАНИРУЕМОГО РАЗМЕЩЕНИЯ ОБЪЕКТА КАПИТАЛЬНОГО СТРОИТЕЛЬСТВА

ЗАСТРОЙКА:

- СУЩЕСТВУЮЩАЯ

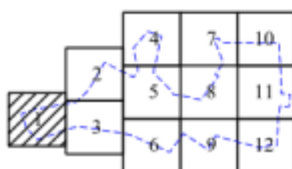

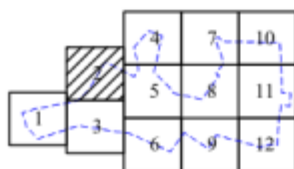

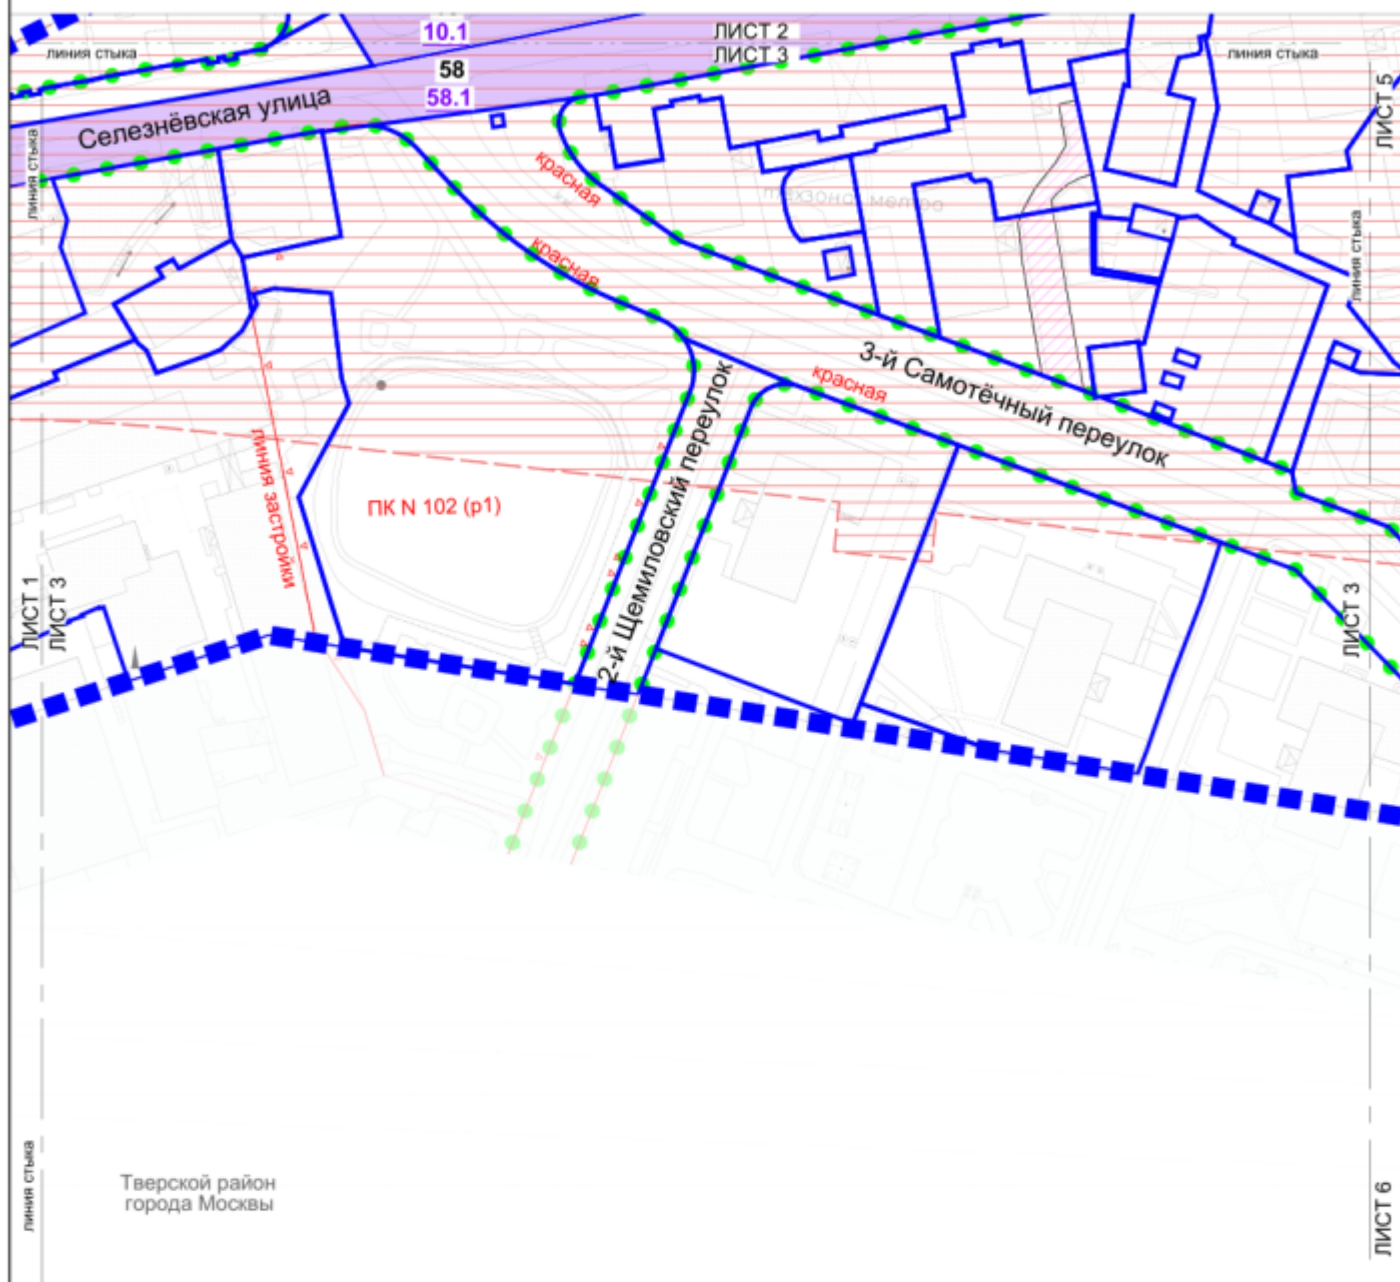

УСЛОВНЫЕ ОБОЗНАЧЕНИЯ:

ГРАНИЦЫ:

- ■ ■ ПОДГОТОВКИ ПРОЕКТА ПЛАНИРОВКИ ТЕРРИТОРИИ
- ● ● СУЩЕСТВУЮЩИХ И ПЛАНИРУЕМЫХ ЭЛЕМЕНТОВ ПЛАНИРОВОЧНОЙ СТРУКТУРЫ
- УЧАСТКОВ ТЕРРИТОРИИ
- ЗОН ПЛАНИРУЕМОГО РАЗМЕЩЕНИЯ ОБЪЕКТОВ КАПИТАЛЬНОГО СТРОИТЕЛЬСТВА

ЛИНИИ ГРАДОСТРОИТЕЛЬНОГО РЕГУЛИРОВАНИЯ:

СУЩЕСТВУЮЩИЕ:

- красная КРАСНЫЕ ЛИНИИ УЛИЧНО-ДОРОЖНОЙ СЕТИ
- ▽ ПК ▽ ГРАНИЦЫ ОБЪЕКТОВ ПРИРОДНОГО КОМПЛЕКСА ГОРОДА МОСКВЫ
- линия застройки ГРАНИЦЫ ЛИНИЙ ЗАСТРОЙКИ

УСТАНАВЛИВАЕМЫЕ:


- линия метро ГРАНИЦЫ ТЕХНИЧЕСКИХ ЗОН МЕТРОПОЛИТЕНА


ЗОНЫ ПЛАНИРУЕМОГО РАЗМЕЩЕНИЯ:

- ПОДЗЕМНЫХ ОБЪЕКТОВ МЕТРОПОЛИТЕНА
- ЗОНЫ ПЛАНИРУЕМОГО РАЗМЕЩЕНИЯ ЛИНЕЙНЫХ ОБЪЕКТОВ ТРАНСПОРТНОЙ ИНФРАСТРУКТУРЫ
- ЛИНЕЙНЫХ ОБЪЕКТОВ ИНЖЕНЕРНОЙ ИНФРАСТРУКТУРЫ (ТРАССИРОВКА УТОЧНЯЕТСЯ НА СТАДИИ ПОДГОТОВКИ ПРОЕКТНОЙ ДОКУМЕНТАЦИИ)
- 10 НОМЕР УЧАСТКА ТЕРРИТОРИИ
- 10.1 НОМЕР ЗОНЫ ПЛАНИРУЕМОГО РАЗМЕЩЕНИЯ ОБЪЕКТА КАПИТАЛЬНОГО СТРОИТЕЛЬСТВА

ЗАСТРОЙКА:

- СУЩЕСТВУЮЩАЯ

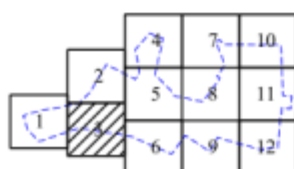

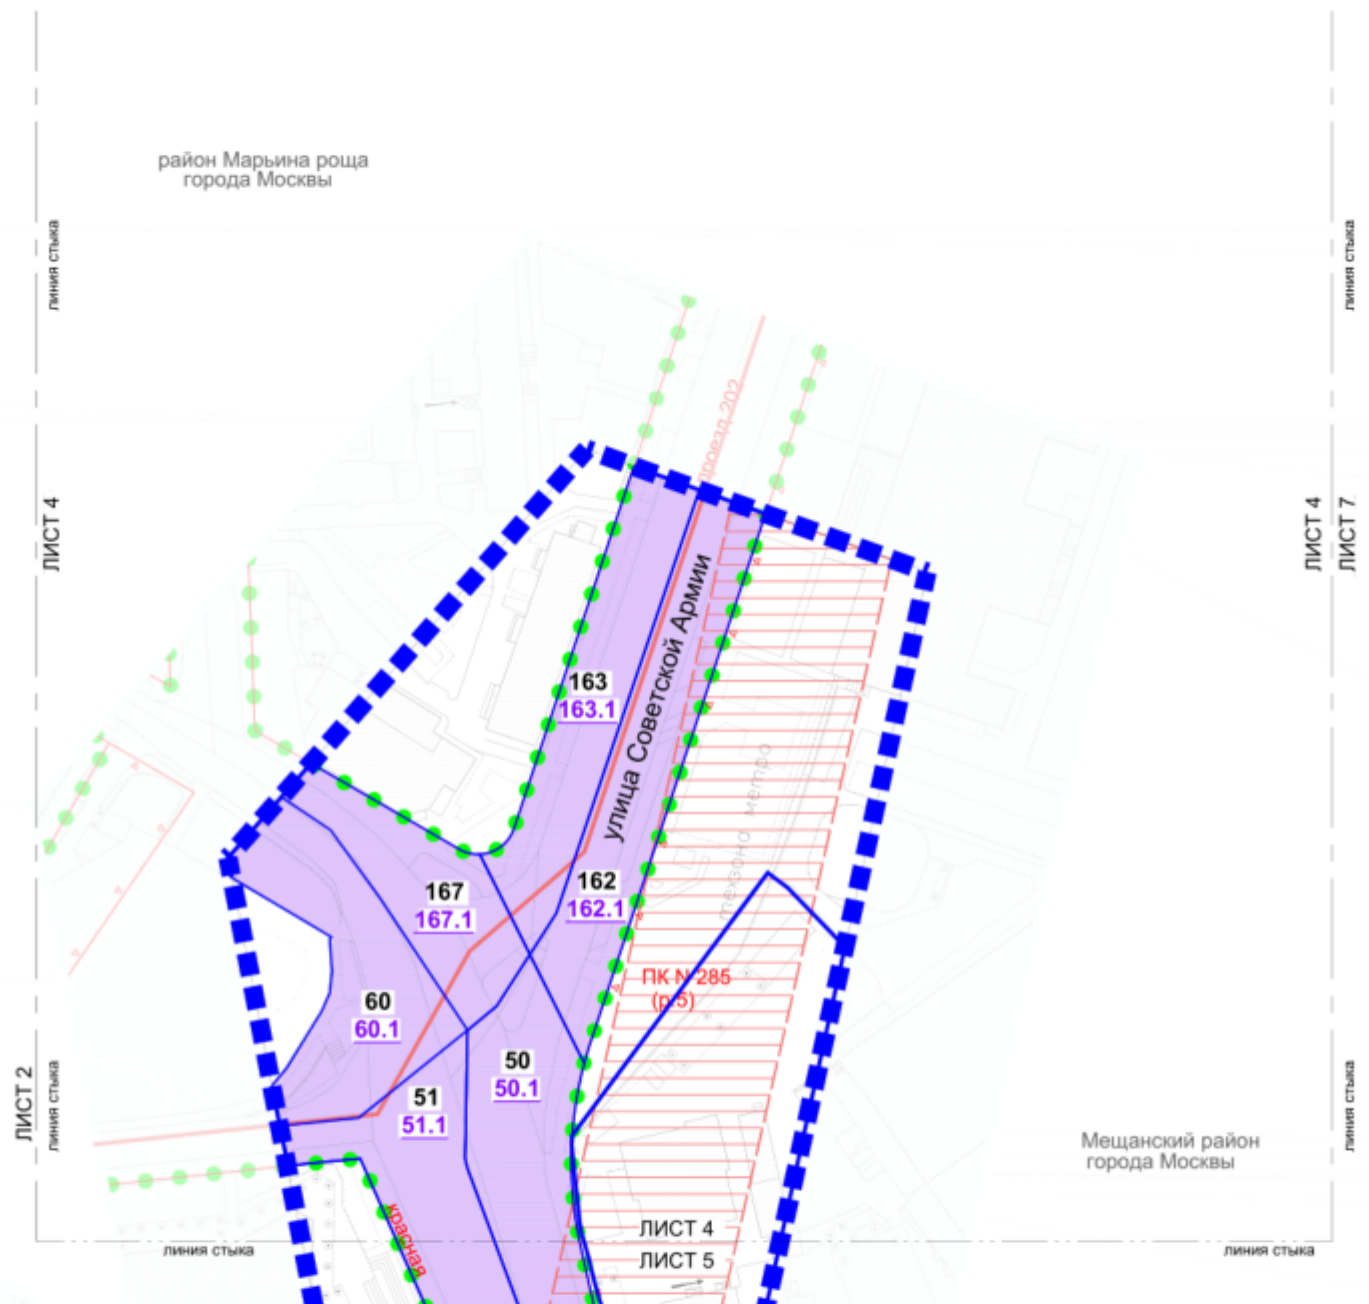

УСЛОВНЫЕ ОБОЗНАЧЕНИЯ:

ГРАНИЦЫ:

- ■ ■ ПОДГОТОВКИ ПРОЕКТА ПЛАНИРОВКИ ТЕРРИТОРИИ
- ● ● СУЩЕСТВУЮЩИХ И ПЛАНИРУЕМЫХ ЭЛЕМЕНТОВ ПЛАНИРОВОЧНОЙ СТРУКТУРЫ
- РАЙОНОВ ГОРОДА МОСКВЫ
- УЧАСТКОВ ТЕРРИТОРИИ
- ЗОН ПЛАНИРУЕМОГО РАЗМЕЩЕНИЯ ОБЪЕКТОВ КАПИТАЛЬНОГО СТРОИТЕЛЬСТВА

ЛИНИИ ГРАДОСТРОИТЕЛЬНОГО РЕГУЛИРОВАНИЯ:

СУЩЕСТВУЮЩИЕ:

- КРАСНЫЕ ЛИНИИ УЛИЧНО-ДОРОЖНОЙ СЕТИ
- ▽ Пк ▽ ГРАНИЦЫ ОБЪЕКТОВ ПРИРОДНОГО КОМПЛЕКСА ГОРОДА МОСКВЫ

УСТАНОВЛИВАЕМЫЕ:


- ГРАНИЦЫ ТЕХНИЧЕСКИХ ЗОН МЕТРОПОЛИТЕНА


ЗОНЫ ПЛАНИРУЕМОГО РАЗМЕЩЕНИЯ:

- ПОДЗЕМНЫХ ОБЪЕКТОВ МЕТРОПОЛИТЕНА
- ЗОНЫ ПЛАНИРУЕМОГО РАЗМЕЩЕНИЯ ЛИНЕЙНЫХ ОБЪЕКТОВ ТРАНСПОРТНОЙ ИНФРАСТРУКТУРЫ
- 51** НОМЕР УЧАСТКА ТЕРРИТОРИИ
- 51.1** НОМЕР ЗОНЫ ПЛАНИРУЕМОГО РАЗМЕЩЕНИЯ ОБЪЕКТА КАПИТАЛЬНОГО СТРОИТЕЛЬСТВА

ЗАСТРОЙКА:

- СУЩЕСТВУЮЩАЯ

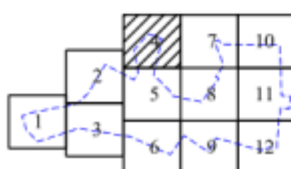

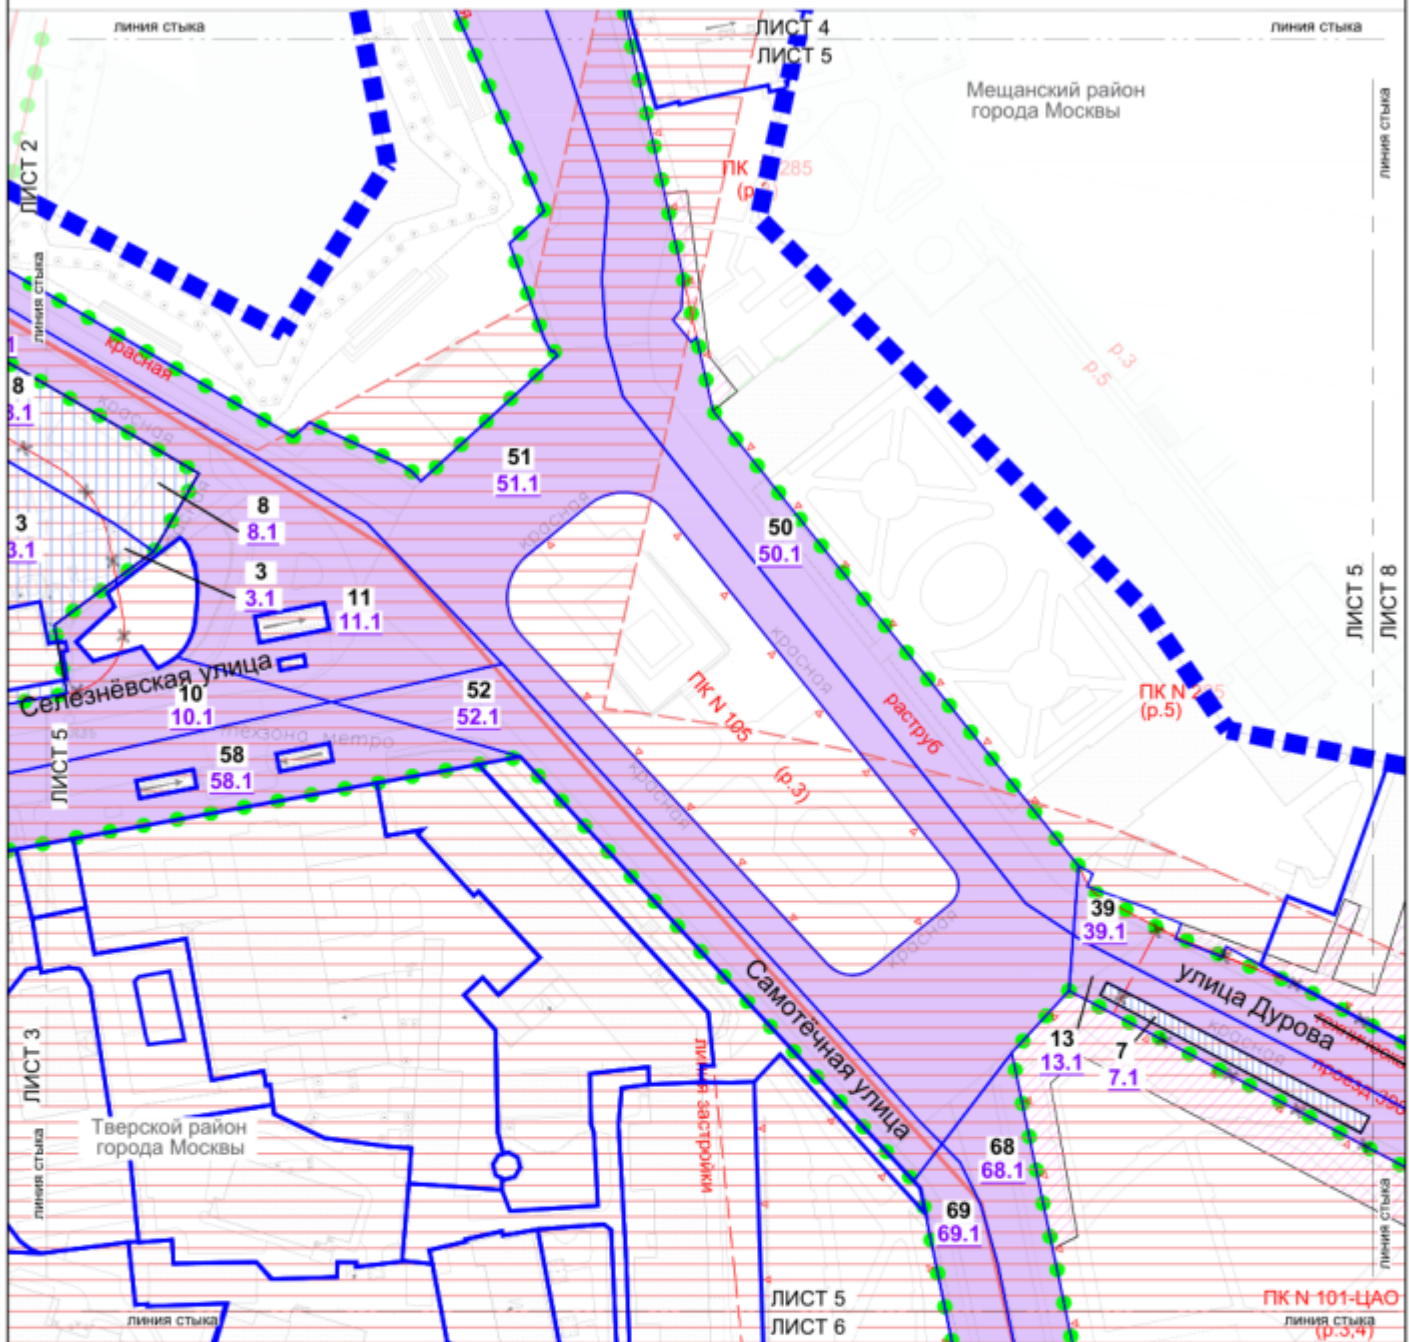

УСЛОВНЫЕ ОБОЗНАЧЕНИЯ:

ГРАНИЦЫ:

- ■ ■ ГРАНИЦЫ ПОДГОТОВКИ ПРОЕКТА ПЛАНИРОВКИ ТЕРРИТОРИИ СУЩЕСТВУЮЩИХ И ПЛАНИРУЕМЫХ ЭЛЕМЕНТОВ ПЛАНИРОВОЧНОЙ СТРУКТУРЫ РАЙОНОВ ГОРОДА МОСКВЫ
- ● ● ГРАНИЦЫ УЧАСТКОВ ТЕРРИТОРИИ ЗОН ПЛАНИРУЕМОГО РАЗМЕЩЕНИЯ ОБЪЕКТОВ КАПИТАЛЬНОГО СТРОИТЕЛЬСТВА

ЛИНИИ ГРАДОСТРОИТЕЛЬНОГО РЕГУЛИРОВАНИЯ:

- — — СУЩЕСТВУЮЩИЕ:
 - — — КРАСНЫЕ ЛИНИИ УЛИЧНО-ДОРОЖНОЙ СЕТИ
 - — — ГРАНИЦЫ ОБЪЕКТОВ ПРИРОДНОГО КОМПЛЕКСА ГОРОДА МОСКВЫ
 - — — ГРАНИЦЫ ЛИНИЙ ЗАСТРОЙКИ
- — — ОТМЕНЯЕМЫЕ:
 - — — КРАСНЫЕ ЛИНИИ УЛИЧНО-ДОРОЖНОЙ СЕТИ
 - — — ГРАНИЦЫ ТЕХНИЧЕСКИХ ЗОН МЕТРОПОЛИТЕНА

УСТАНОВЛИВАЕМЫЕ:


- — — КРАСНЫЕ ЛИНИИ УЛИЧНО-ДОРОЖНОЙ СЕТИ
- — — ГРАНИЦЫ ТЕХНИЧЕСКИХ ЗОН МЕТРОПОЛИТЕНА

ЗОНЫ ПЛАНИРУЕМОГО РАЗМЕЩЕНИЯ:

- ПОДЗЕМНЫХ ОБЪЕКТОВ МЕТРОПОЛИТЕНА
- ОБЪЕКТОВ КАПИТАЛЬНОГО СТРОИТЕЛЬСТВА
- ЗОНЫ ПЛАНИРУЕМОГО РАЗМЕЩЕНИЯ ЛИНЕЙНЫХ ОБЪЕКТОВ ТРАНСПОРТНОЙ ИНФРАСТРУКТУРЫ
- ЛИНЕЙНЫХ ОБЪЕКТОВ ИНЖЕНЕРНОЙ ИНФРАСТРУКТУРЫ (ТРАССИРОВКА УТОЧНЯЕТСЯ НА СТАДИИ ПОДГОТОВКИ ПРОЕКТНОЙ ДОКУМЕНТАЦИИ)
- 11** НОМЕР УЧАСТКА ТЕРРИТОРИИ
- 11.1** НОМЕР ЗОНЫ ПЛАНИРУЕМОГО РАЗМЕЩЕНИЯ ОБЪЕКТА КАПИТАЛЬНОГО СТРОИТЕЛЬСТВА

ЗАСТРОЙКА:

- СУЩЕСТВУЮЩАЯ

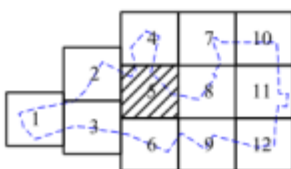



ГРАНИЦЫ:

- ЛИНИИ ГРАДОСТРОИТЕЛЬНОГО РЕГУЛИРОВАНИЯ:

СУЩЕСТВУЮЩИЕ:

- ОТМЕНЯЕМЫЕ:**

- 

УСТАНАВЛИВАЕМЫЕ:


- ЗОНЫ ПЛАНИРУЕМОГО РАЗМЕЩЕНИЯ:


- 14

- 14.1

ЗАСТРОЙКА:

- ☐
- СУЩЕСТВУЮЩАЯ

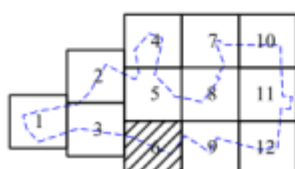

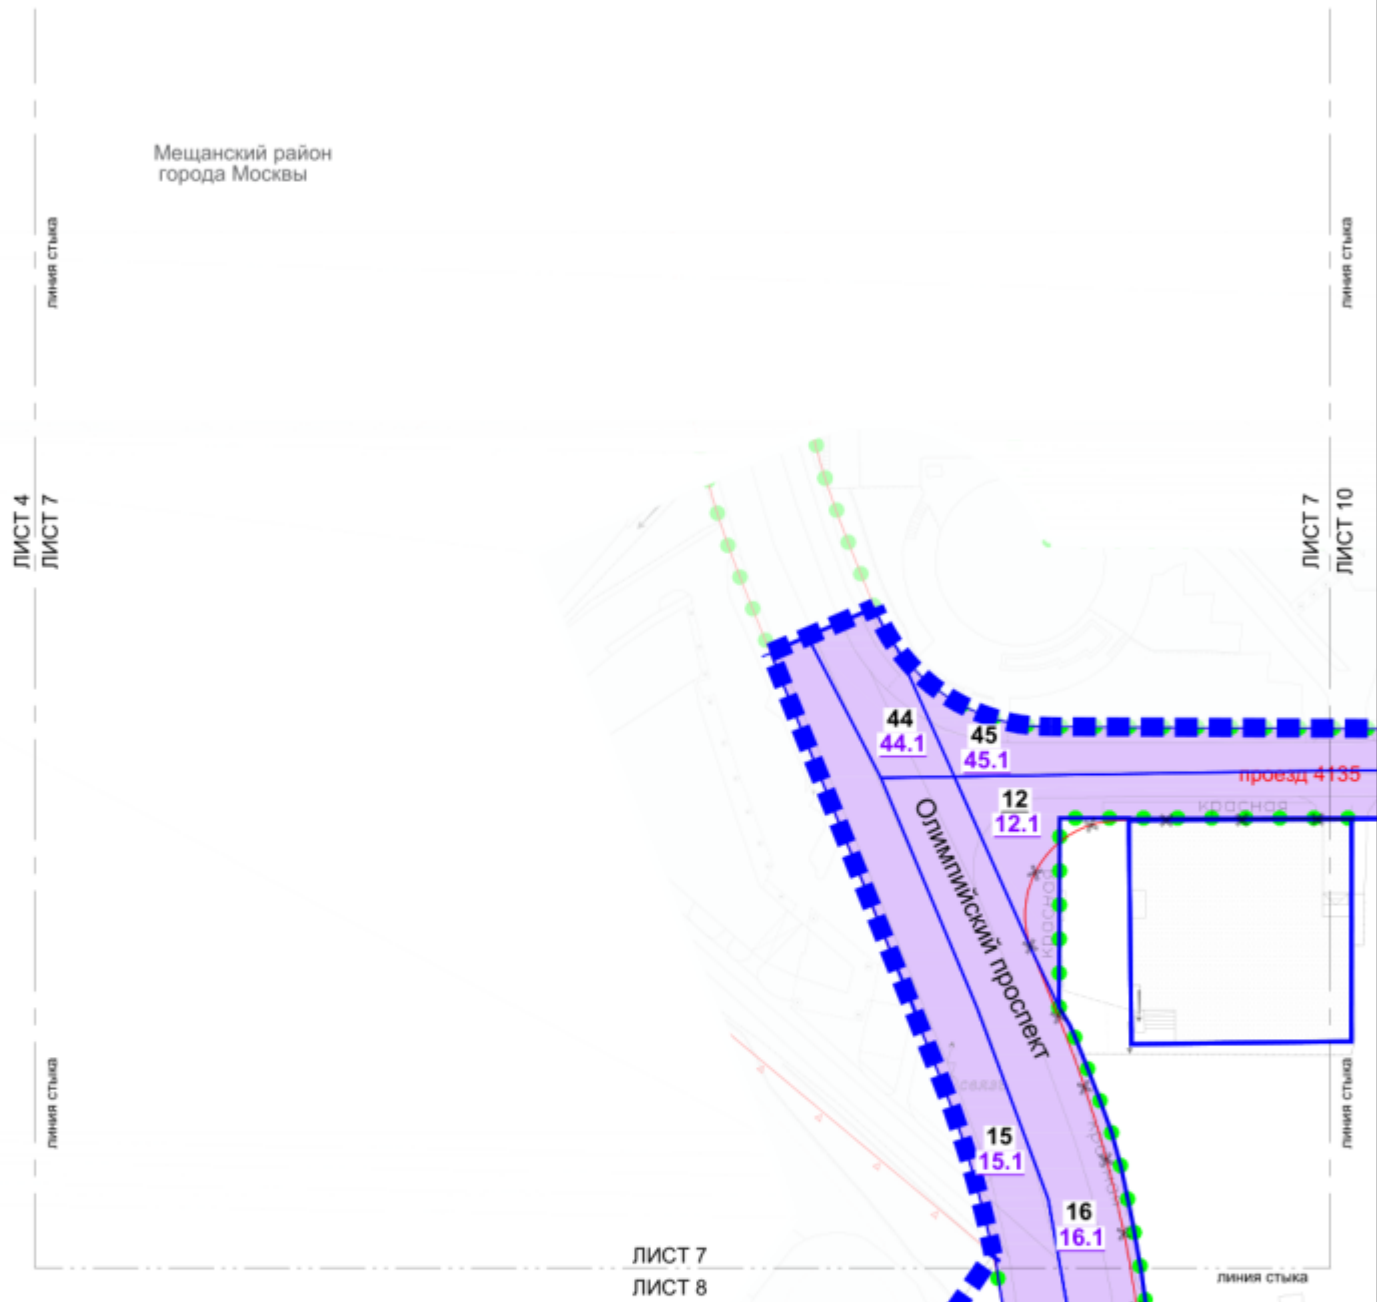

УСЛОВНЫЕ ОБОЗНАЧЕНИЯ:

ГРАНИЦЫ:

- ■ ■ ПОДГОТОВКИ ПРОЕКТА ПЛАНИРОВКИ ТЕРРИТОРИИ
- ● ● СУЩЕСТВУЮЩИХ И ПЛАНИРУЕМЫХ ЭЛЕМЕНТОВ ПЛАНИРОВОЧНОЙ СТРУКТУРЫ
- — — УЧАСТКОВ ТЕРРИТОРИИ
- — — ЗОН ПЛАНИРУЕМОГО РАЗМЕЩЕНИЯ ОБЪЕКТОВ КАПИТАЛЬНОГО СТРОИТЕЛЬСТВА

ЛИНИИ ГРАДОСТРОИТЕЛЬНОГО РЕГУЛИРОВАНИЯ:

СУЩЕСТВУЮЩИЕ:

- — — КРАСНЫЕ ЛИНИИ УЛИЧНО-ДОРОЖНОЙ СЕТИ
- ▽ Пк ▽ ГРАНИЦЫ ОБЪЕКТОВ ПРИРОДНОГО КОМПЛЕКСА ГОРОДА МОСКВЫ

ОТМЕНЯЕМЫЕ:

- ✕ — — — ✕ КРАСНЫЕ ЛИНИИ УЛИЧНО-ДОРОЖНОЙ СЕТИ

УСТАНОВЛИВАЕМЫЕ:


- — — КРАСНЫЕ ЛИНИИ УЛИЧНО-ДОРОЖНОЙ СЕТИ


ЗОНЫ ПЛАНИРУЕМОГО РАЗМЕЩЕНИЯ:

- ЗОНЫ ПЛАНИРУЕМОГО РАЗМЕЩЕНИЯ ЛИНЕЙНЫХ ОБЪЕКТОВ ТРАНСПОРТНОЙ ИНФРАСТРУКТУРЫ
- 12** НОМЕР УЧАСТКА ТЕРРИТОРИИ
- 12.1** НОМЕР ЗОНЫ ПЛАНИРУЕМОГО РАЗМЕЩЕНИЯ ОБЪЕКТА КАПИТАЛЬНОГО СТРОИТЕЛЬСТВА

ЗАСТРОЙКА:

- СУЩЕСТВУЮЩАЯ

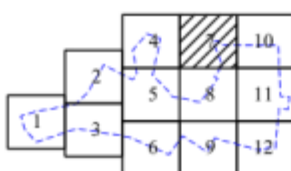

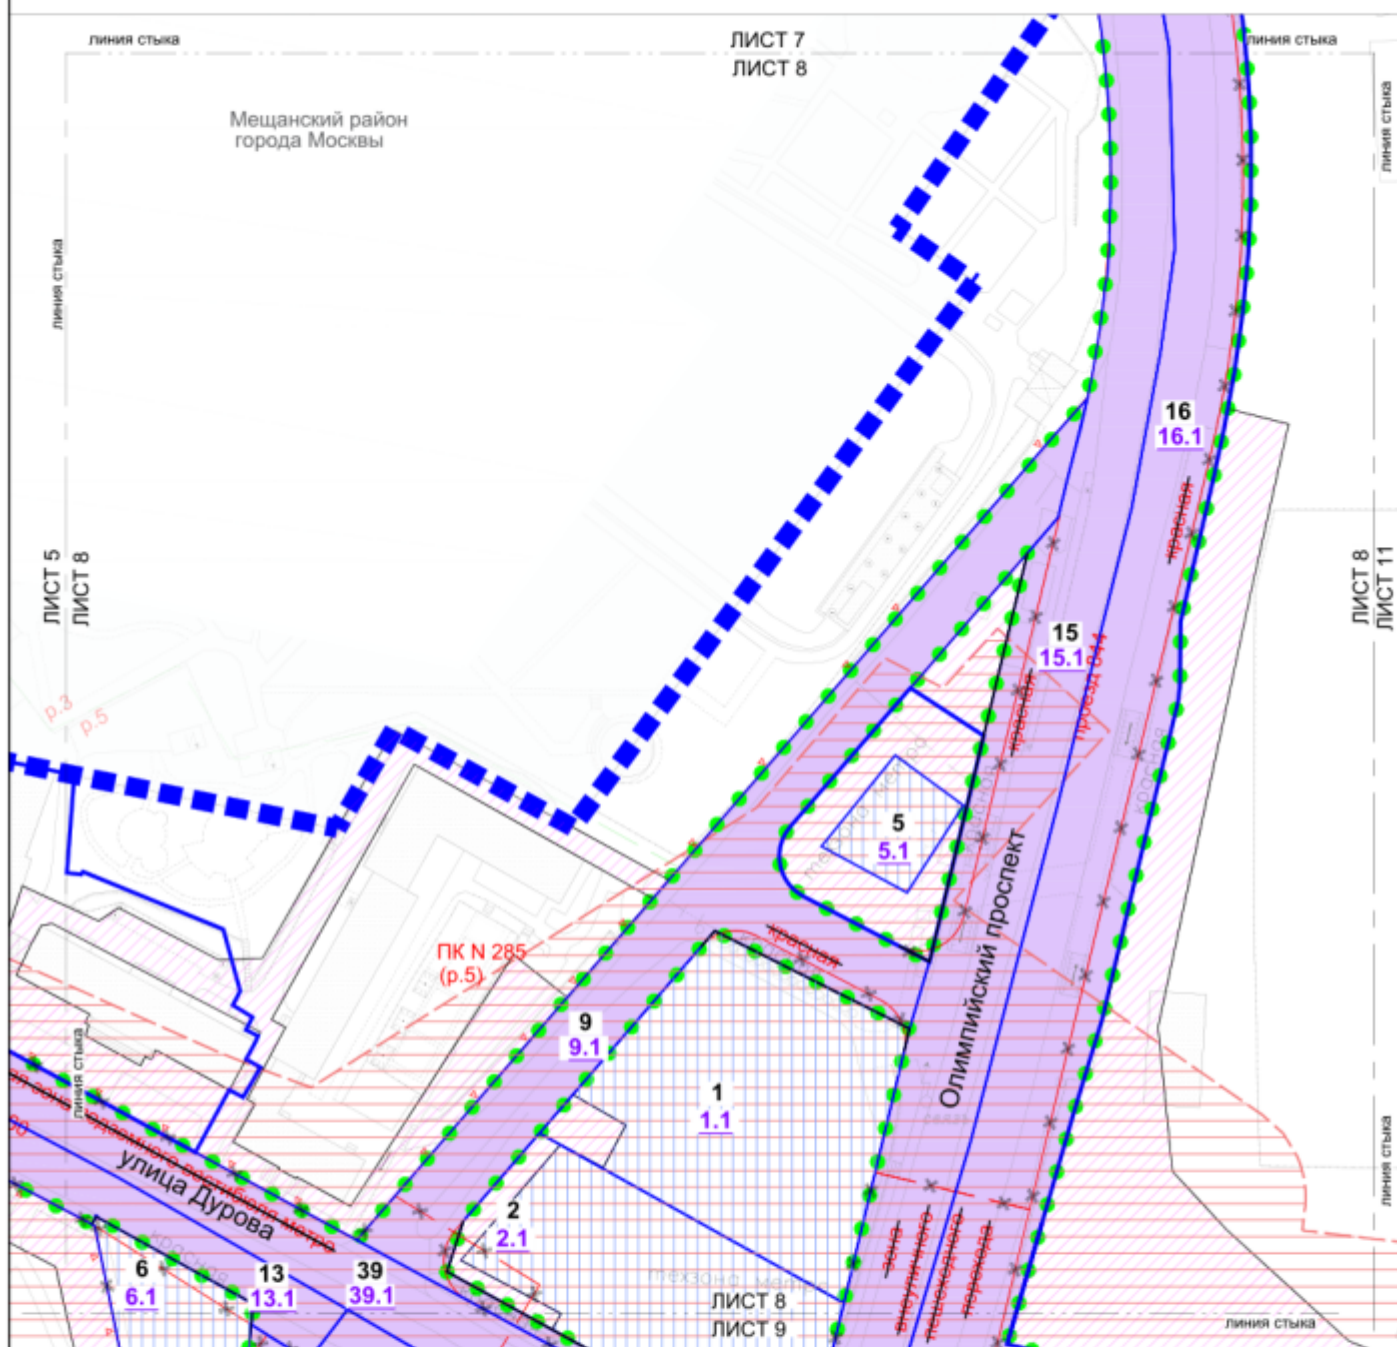

УСЛОВНЫЕ ОБОЗНАЧЕНИЯ:

ГРАНИЦЫ:

- ■ ■ ГРАНИЦЫ ПОДГОТОВКИ ПРОЕКТА ПЛАНИРОВКИ ТЕРРИТОРИИ
- ● ● ГРАНИЦЫ СУЩЕСТВУЮЩИХ И ПЛАНИРУЕМЫХ ЭЛЕМЕНТОВ ПЛАНИРОВОЧНОЙ СТРУКТУРЫ
- — — ГРАНИЦЫ УЧАСТКОВ ТЕРРИТОРИИ
- — — ГРАНИЦЫ ЗОН ПЛАНИРУЕМОГО РАЗМЕЩЕНИЯ ОБЪЕКТОВ КАПИТАЛЬНОГО СТРОИТЕЛЬСТВА

ЛИНИИ ГРАДОСТРОИТЕЛЬНОГО РЕГУЛИРОВАНИЯ:

СУЩЕСТВУЮЩИЕ:

- — — КРАСНЫЕ ЛИНИИ УЛИЧНО-ДОРОЖНОЙ СЕТИ
- — — ГРАНИЦЫ ОБЪЕКТОВ ПРИРОДНОГО КОМПЛЕКСА ГОРОДА МОСКВЫ

ОТМЕНЯЕМЫЕ:

- — — КРАСНЫЕ ЛИНИИ УЛИЧНО-ДОРОЖНОЙ СЕТИ
- — — ГРАНИЦЫ ТЕХНИЧЕСКИХ ЗОН МЕТРОПОЛИТЕНА

- — — ГРАНИЦЫ ЗОН ВНЕУЛИЧНЫХ ПЕШЕХОДНЫХ ПЕРЕХОДОВ
- — — ГРАНИЦЫ ТЕХНИЧЕСКИХ ЗОН ИНЖЕНЕРНЫХ КОММУНИКАЦИЙ И СООРУЖЕНИЙ

УСТАНОВЛИВАЕМЫЕ:


- — — КРАСНЫЕ ЛИНИИ УЛИЧНО-ДОРОЖНОЙ СЕТИ
- — — ГРАНИЦЫ ТЕХНИЧЕСКИХ ЗОН МЕТРОПОЛИТЕНА


ЗОНЫ ПЛАНИРУЕМОГО РАЗМЕЩЕНИЯ:

- — — ПОДЗЕМНЫХ ОБЪЕКТОВ МЕТРОПОЛИТЕНА
- — — ОБЪЕКТОВ КАПИТАЛЬНОГО СТРОИТЕЛЬСТВА
- — — ЗОНЫ ПЛАНИРУЕМОГО РАЗМЕЩЕНИЯ ЛИНЕЙНЫХ ОБЪЕКТОВ ТРАНСПОРТНОЙ ИНФРАСТРУКТУРЫ
- — — ЛИНЕЙНЫХ ОБЪЕКТОВ ИНЖЕНЕРНОЙ ИНФРАСТРУКТУРЫ (ТРАССИРОВКА УТОЧНЯЕТСЯ НА СТАДИИ ПОДГОТОВКИ ПРОЕКТНОЙ ДОКУМЕНТАЦИИ)
- 9 9 9 НОМЕР УЧАСТКА ТЕРРИТОРИИ
- 9.1 9.1 9.1 НОМЕР ЗОНЫ ПЛАНИРУЕМОГО РАЗМЕЩЕНИЯ ОБЪЕКТА КАПИТАЛЬНОГО СТРОИТЕЛЬСТВА

ЗАСТРОЙКА:

- — — СУЩЕСТВУЮЩАЯ

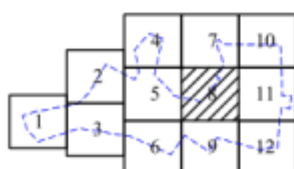

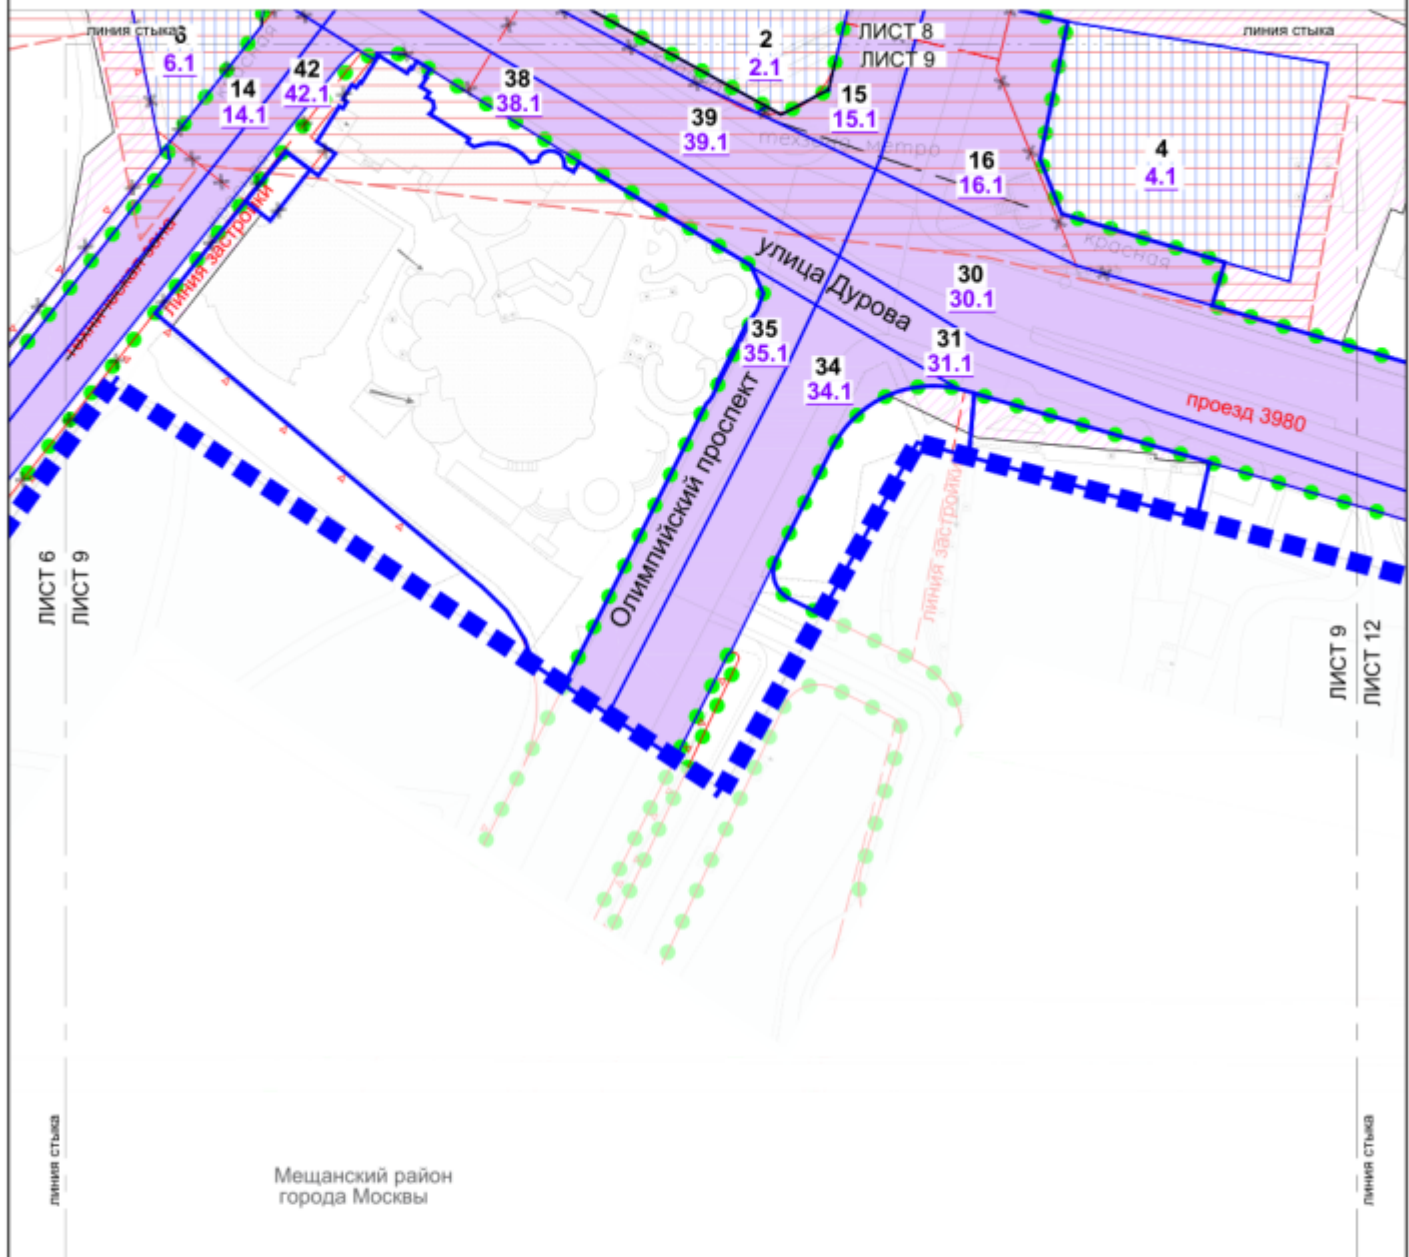

УСЛОВНЫЕ ОБОЗНАЧЕНИЯ:

ГРАНИЦЫ:

- ■ ■ границы подготовки проекта планировки территории
- ● ● границы существующих и планируемых элементов планировочной структуры
- — — границы участков территории
- — — границы зон планируемого размещения объектов капитального строительства

ЛИНИИ ГРАДОСТРОИТЕЛЬНОГО РЕГУЛИРОВАНИЯ:

СУЩЕСТВУЮЩИЕ:

- — — красные линии улично-дорожной сети
- — — границы объектов природного комплекса города Москвы
- — — границы линий застройки

ОТМЕНЯЕМЫЕ:

- — — красные линии улично-дорожной сети
- — — границы технических зон метрополитена

УСТАНОВЛИВАЕМЫЕ:

- — — границы зон внеуличных пешеходных переходов
- — — границы технических зон инженерных коммуникаций и сооружений
- — — границы линий застройки

ГРАНИЦЫ ЗОН ПЛАНИРУЕМОГО РАЗМЕЩЕНИЯ:


- — — красные линии улично-дорожной сети
- — — границы технических зон метрополитена

Зоны планируемого размещения:


- — — подземных объектов метрополитена
- — — объектов капитального строительства
- — — зоны планируемого размещения линейных объектов транспортной инфраструктуры
- — — линейных объектов инженерной инфраструктуры (трассировка уточняется на стадии подготовки проектной документации)
- — — номер участка территории
- — — номер зоны планируемого размещения объекта капитального строительства

ЗАСТРОЙКА:

- — — существующая

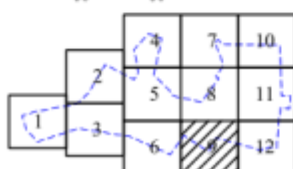

Мещанский район
города Москвы

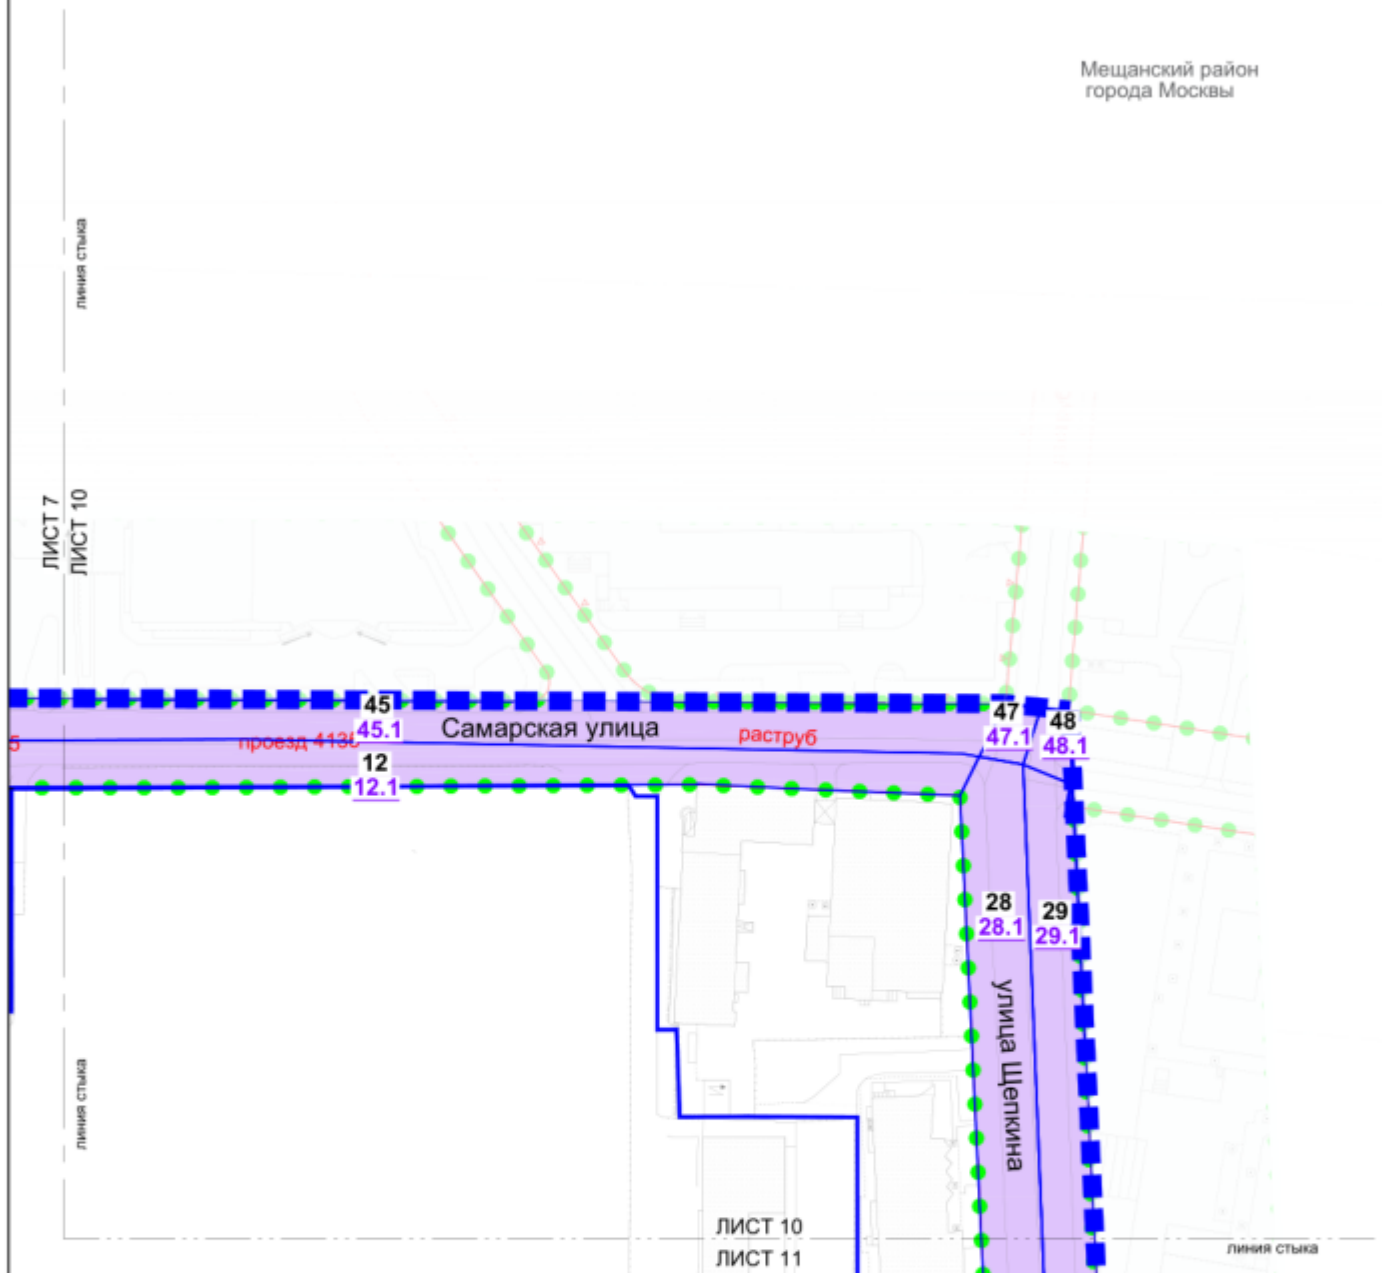

УСЛОВНЫЕ ОБОЗНАЧЕНИЯ:

ГРАНИЦЫ:

- ■ ■ ПОДГОТОВКИ ПРОЕКТА ПЛАНИРОВКИ ТЕРРИТОРИИ
- ● ● СУЩЕСТВУЮЩИХ И ПЛАНИРУЕМЫХ ЭЛЕМЕНТОВ ПЛАНИРОВОЧНОЙ СТРУКТУРЫ
- УЧАСТКОВ ТЕРРИТОРИИ
- ЗОН ПЛАНИРУЕМОГО РАЗМЕЩЕНИЯ ОБЪЕКТОВ КАПИТАЛЬНОГО СТРОИТЕЛЬСТВА

ЛИНИИ ГРАДОСТРОИТЕЛЬНОГО РЕГУЛИРОВАНИЯ:

СУЩЕСТВУЮЩИЕ:


- КРАСНЫЕ ЛИНИИ УЛИЧНО-ДОРОЖНОЙ СЕТИ
- ▼ ПК ▼ ГРАНИЦЫ ОБЪЕКТОВ ПРИРОДНОГО КОМПЛЕКСА ГОРОДА МОСКВЫ

ЗОНЫ ПЛАНИРУЕМОГО РАЗМЕЩЕНИЯ:

- 10 ЗОНЫ ПЛАНИРУЕМОГО РАЗМЕЩЕНИЯ ЛИНЕЙНЫХ ОБЪЕКТОВ ТРАНСПОРТНОЙ ИНФРАСТРУКТУРЫ
- 10.1 НОМЕР ЗОНЫ ПЛАНИРУЕМОГО РАЗМЕЩЕНИЯ ОБЪЕКТА КАПИТАЛЬНОГО СТРОИТЕЛЬСТВА

ЗАСТРОЙКА:

- СУЩЕСТВУЮЩАЯ

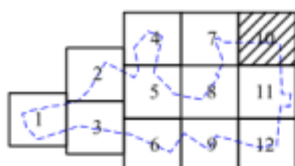





ГРАНИЦЫ:

-    ПОДГОТОВКИ ПРОЕКТА ПЛАНИРОВКИ ТЕРРИТОРИИ
   СУЩЕСТВУЮЩИХ И ПЛАНИРУЕМЫХ ЭЛЕМЕНТОВ
 ПЛАНИРОВОЧНОЙ СТРУКТУРЫ
 РАЙОНОВ ГОРОДА МОСКВЫ
 УЧАСТКОВ ТЕРРИТОРИИ
 ЗОН ПЛАНИРУЕМОГО РАЗМЕЩЕНИЯ
 ОБЪЕКТОВ КАПИТАЛЬНОГО СТРОИТЕЛЬСТВА

СУЩЕСТВУЮЩИЕ:

- КРАСНЫЕ ЛИНИИ УЛИЧНО-ДОРОЖНОЙ СЕТИ

граница метро ГРАНИЦЫ ТЕХНИЧЕСКИХ ЗОН МЕТРОПОЛИТЕНА

 ПОДЗЕМНЫХ ОБЪЕКТОВ МЕТРОПОЛИТЕНА
 ЗОНЫ ПЛАНИРУЕМОГО РАЗМЕЩЕНИЯ ЛИНЕЙНЫХ ОБЪЕКТОВ
 ТРАНСПОРТНОЙ ИНФРАСТРУКТУРЫ
 ЛИНЕЙНЫХ ОБЪЕКТОВ ИНЖЕНЕРНОЙ ИНФРАСТРУКТУРЫ
 (ТРАССИРОВКА УТОЧНЯЕТСЯ НА СТАДИИ ПОДГОТОВКИ
 ПРОЕКТНОЙ ДОКУМЕНТАЦИИ)

- 30 НОМЕР УЧАСТКА ТЕРРИТОРИИ
30.1 НОМЕР ЗОНЫ ПЛАНИРУЕМОГО РАЗМЕЩЕНИЯ ОБЪЕКТА
КАПИТАЛЬНОГО СТРОИТЕЛЬСТВА

☐ СУЩЕСТВУЮЩАЯ