


Схема границ земель или части земельного участка на кадастровом плане территорий

Масштаб 1:500

Объект:
Кабельные линии 10 кВ

Местоположение/Кадастровый №:
г. Москва пл. Тверская Застава

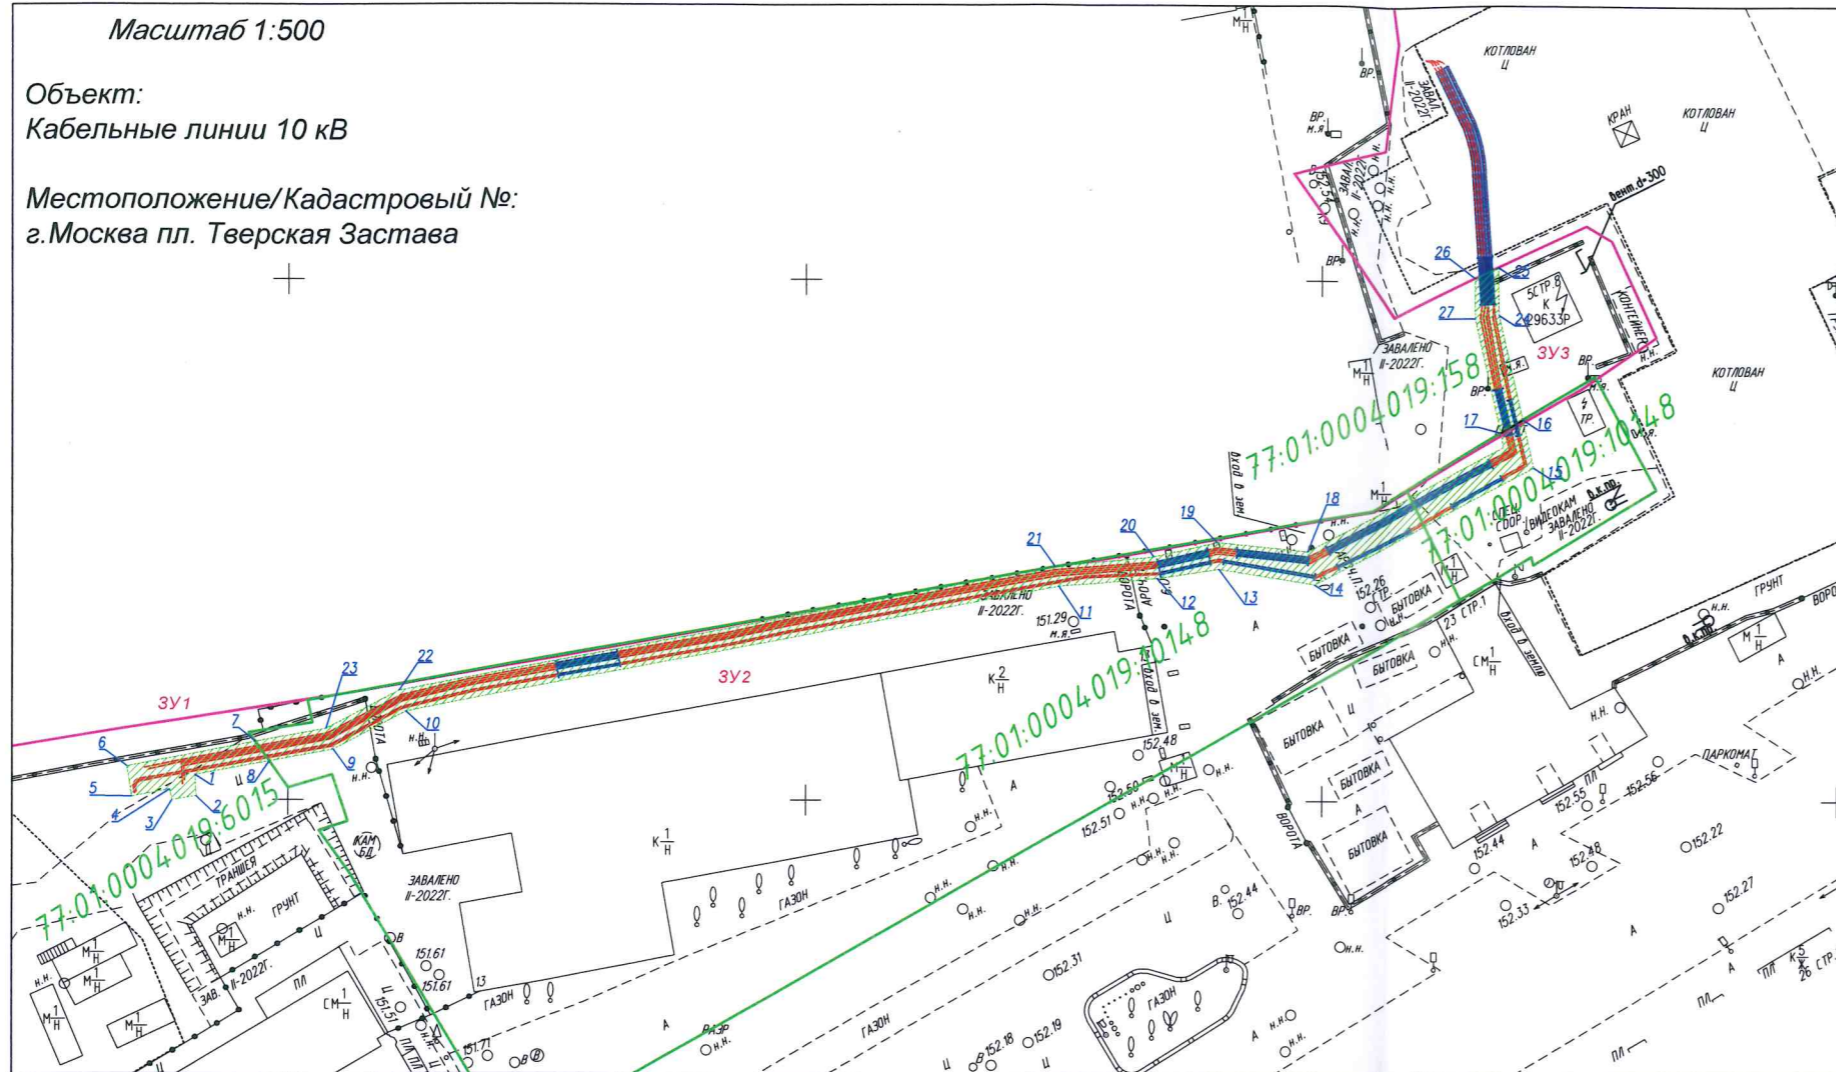

Описание прохождения границ ЗУ1 по земельному участку с кадастровым номером 77:01:0004019:6015:

от т.1 до т.2
от т.3 до т.4
от т.5 до т.6
от т.7 до т.8
от т.8 до т.1
испрашиваемая площадь 35,15 кв.м. под прокладку кабельной линии электропередачи.

Описание прохождения границ ЗУ3 по земельному участку с кадастровым номером 77:01:0004019:158:

от т.16 до т.24
от т.24 до т.25
от т.25 до т.26
от т.26 до т.27
от т.27 до т.17
от т.17 до т.16
испрашиваемая площадь 34,88 кв.м. под прокладку кабельной линии электропередачи.

Условные обозначения:

77:01:0004019:6015	Кадастровый номер земельного участка, сведения о котором содержатся в ЕГРН
	Граница земельного участка, необходимого для размещения объекта
	Ось проектируемых кабельных линий
	Обозначение и номер поворотной точки
ЗУ2	Обозначение части земельного участка необходимого для прокладки КЛ

Описание прохождения границ ЗУ2 по земельному участку с кадастровым номером 77:01:0004019:10148:

от т.8 до т.9
от т.9 до т.10
от т.10 до т.11
от т.11 до т.12
от т.12 до т.13
от т.13 до т.14
от т.14 до т.15
от т.15 до т.16
от т.16 до т.17
от т.17 до т.18
от т.18 до т.19
от т.19 до т.20
от т.20 до т.21
от т.21 до т.22
от т.22 до т.23
от т.23 до т.7
от т.7 до т.8
испрашиваемая площадь 297,59 кв.м. под прокладку кабельной линии электропередачи.

Геоданные

№п.п	имя точки	Координата X	Координата Y
1	1	12002.39	5091.10
2	2	12000.34	5091.20
3	3	11999.93	5088.89
4	4	12000.97	5088.69
5	5	12000.27	5085.07
6	6	12003.19	5084.59
7	7	12005.59	5096.88
8	8	12003.71	5098.23
9	9	12004.83	5104.38
10	10	12008.49	5111.39
11	11	12020.57	5174.44
12	12	12021.36	5183.97
13	13	12022.30	5189.97
14	14	12020.85	5199.31
15	15	12032.06	5220.74
16	16	12036.70	5219.67
17	17	12035.43	5217.54
18	18	12024.02	5198.62
19	19	12024.88	5189.83
20	20	12023.45	5183.65
21	21	12022.47	5174.09
22	22	12010.50	5110.72
23	23	12006.85	5103.68
24	24	12046.72	5217.36
25	25	12051.31	5217.24
26	26	12050.27	5215.02
27	27	12046.42	5215.05

Согласовано

(должность)	(подпись)	(расшифровка подписи)
(должность)	(подпись)	(расшифровка подписи)
(должность)	(подпись)	(расшифровка подписи)
(должность)	(подпись)	(расшифровка подписи)
(должность)	(подпись)	(расшифровка подписи)

Заявитель

(подпись, расшифровка подписи, м.п.)



Выписка из Единого государственного реестра недвижимости об основных характеристиках и зарегистрированных правах на объект недвижимости

Земельный участок

Всего листов выписки: 4

Лист 3 из 4