

**Ситуационный план границ публичного сервитута общей площадью 36 кв.м.
в границах кадастрового квартала 77:01:0004008**




Каталог координат поворотных точек границ испрашиваемого публичного сервитута		
№	X	Y
155	13134.93	5639.85
156	13124.63	5653.17
157	13122.31	5649.61
155	13134.93	5639.85
164	13202.60	5610.02
165	13202.45	5610.84
166	13200.22	5610.45
167	13200.33	5609.65
164	13202.60	5610.02

Масштаб 1:1000

Условные обозначения

- | | | | |
|--|--|--|--|
| | - Проектная граница публичного сервитута | | - Характерная точка границы, сведения о которой позволяют однозначно определить ее положение на местности |
| | - Обозначение новой характерной точки | | - Существующая часть границы, имеющиеся в ЕГРН сведения о которой достаточны для определения ее местоположения |
| | - Граница здания | | - Кадастровый номер земельного участка |
| | - Кадастровый номер здания | | - Номер кадастрового квартала |
| | - Часть земельного участка испрашиваемая в целях складирования строительных и иных материалов, размещения временных или вспомогательных сооружений (включая ограждения, бытовки, навесы) и (или) строительной техники, которые необходимы для обеспечения строительства, реконструкции, ремонта объектов транспортной инфраструктуры федерального, регионального или местного значения, на срок указанных строительства, реконструкции, ремонта. | | |

Ситуационный план границ публичного сервитута общей площадью 163 кв.м. в границах кадастрового квартала 77:01:0004016

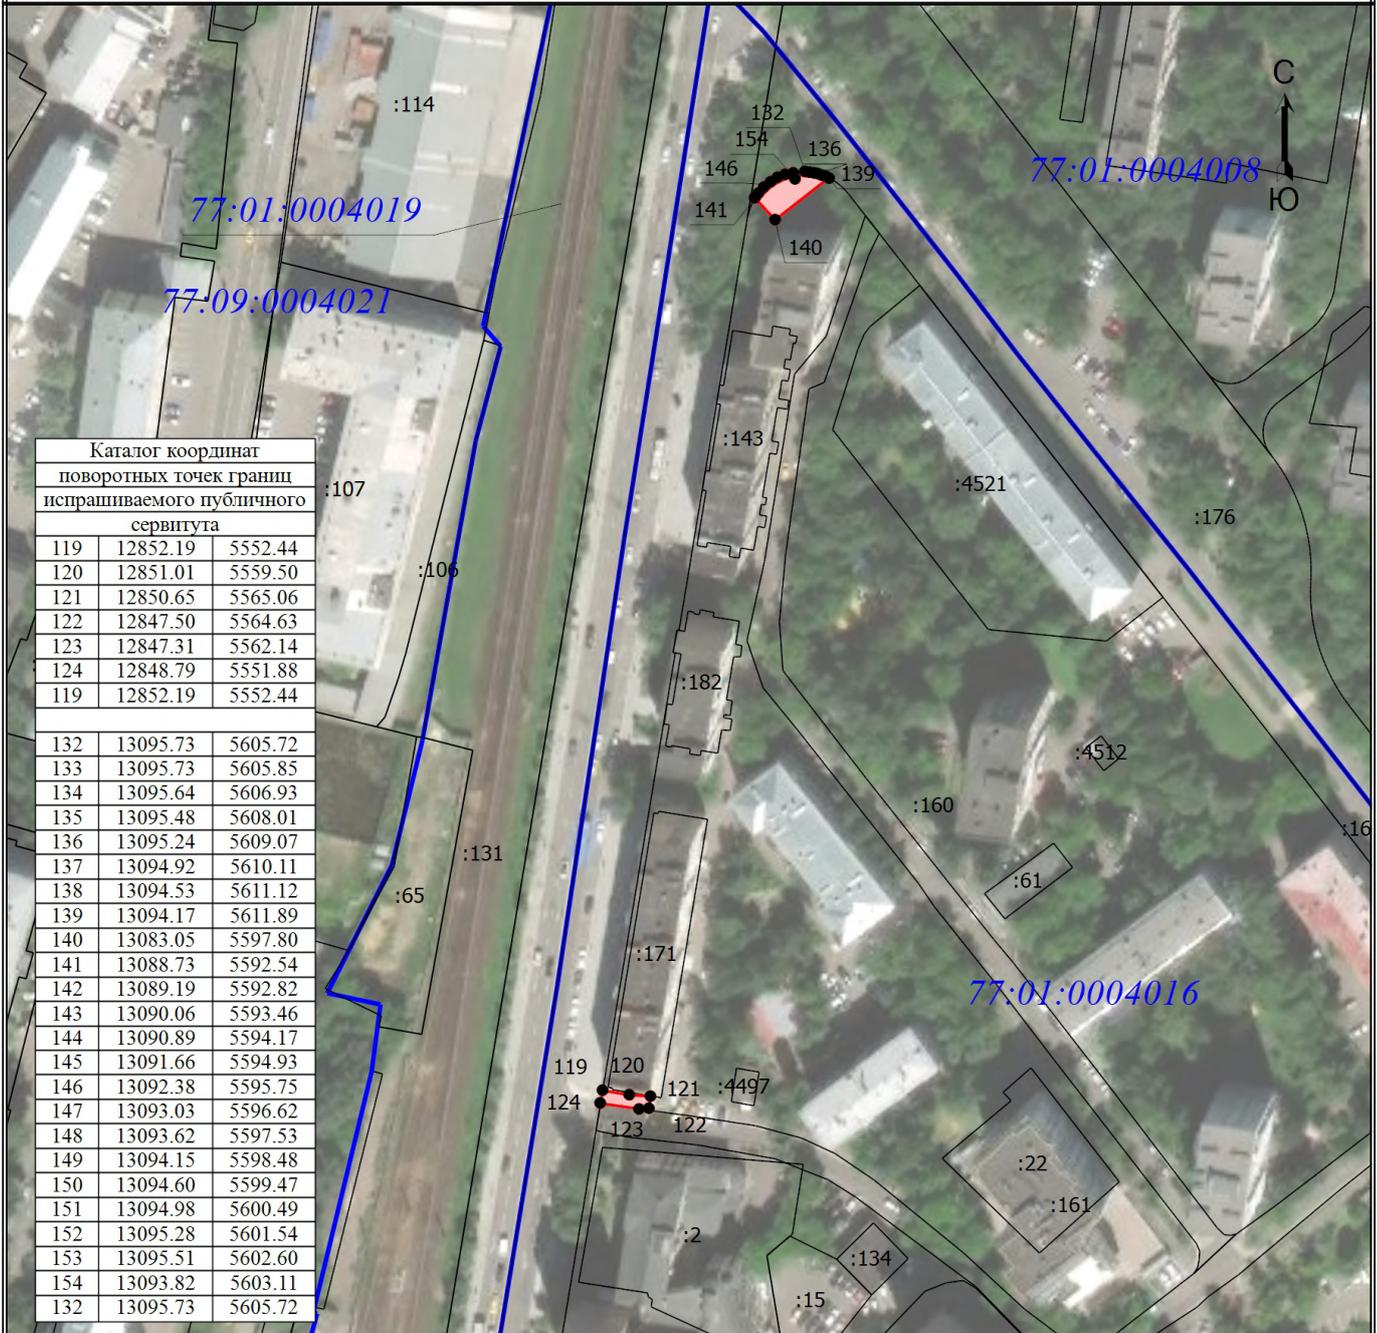

Каталог координат поворотных точек границ испрашиваемого публичного сервитута		
119	12852.19	5552.44
120	12851.01	5559.50
121	12850.65	5565.06
122	12847.50	5564.63
123	12847.31	5562.14
124	12848.79	5551.88
119	12852.19	5552.44
132	13095.73	5605.72
133	13095.73	5605.85
134	13095.64	5606.93
135	13095.48	5608.01
136	13095.24	5609.07
137	13094.92	5610.11
138	13094.53	5611.12
139	13094.17	5611.89
140	13083.05	5597.80
141	13088.73	5592.54
142	13089.19	5592.82
143	13090.06	5593.46
144	13090.89	5594.17
145	13091.66	5594.93
146	13092.38	5595.75
147	13093.03	5596.62
148	13093.62	5597.53
149	13094.15	5598.48
150	13094.60	5599.47
151	13094.98	5600.49
152	13095.28	5601.54
153	13095.51	5602.60
154	13093.82	5603.11
132	13095.73	5605.72

Масштаб 1:2000

Условные обозначения

- | | | |
|---|--|--|
| <p>— - Проектная граница публичного сервитута</p> <p>1 - Обозначение новой характерной точки</p> <p> - Существующая часть границы, имеющиеся в ЕГРН сведения о которой достаточны для определения ее местоположения</p> <p>77:01:0004008 - Номер кадастрового квартала</p> | <p>:176 - Кадастровый номер земельного участка</p> <p>— - Граница кадастрового квартала</p> <p> - Часть земельного участка испрашиваемая в целях складирования строительных и иных материалов, размещения временных или вспомогательных сооружений (включая ограждения, бытовки, навесы) и (или) строительной техники, которые необходимы для обеспечения строительства, реконструкции, ремонта объектов транспортной инфраструктуры федерального, регионального или местного значения, на срок указанных строительства, реконструкции, ремонта.</p> | <p>● - Характерная точка границы, сведения о которой позволяют однозначно определить ее положение на местности</p> |
|---|--|--|

Ситуационный план границ публичного сервитута общей площадью 1894 кв.м. в границах кадастрового квартала 77:01:0004019

обзорная схема




Масштаб 1:10000

Условные обозначения

- | | |
|--|---|
|  - Существующая часть границы, имеющиеся в ЕГРН сведения о которой достаточны для определения ее местоположения |  - Граница кадастрового квартала |
|  - Проектная граница публичного сервитута |  - Граница выносного листа |
|  - Номер выносного листа |  77:09:0005012 - Номер кадастрового квартала |

Ситуационный план границ публичного сервитута общей площадью 1894 кв.м. в границах кадастрового квартала 77:01:0004019

Выносной лист 1

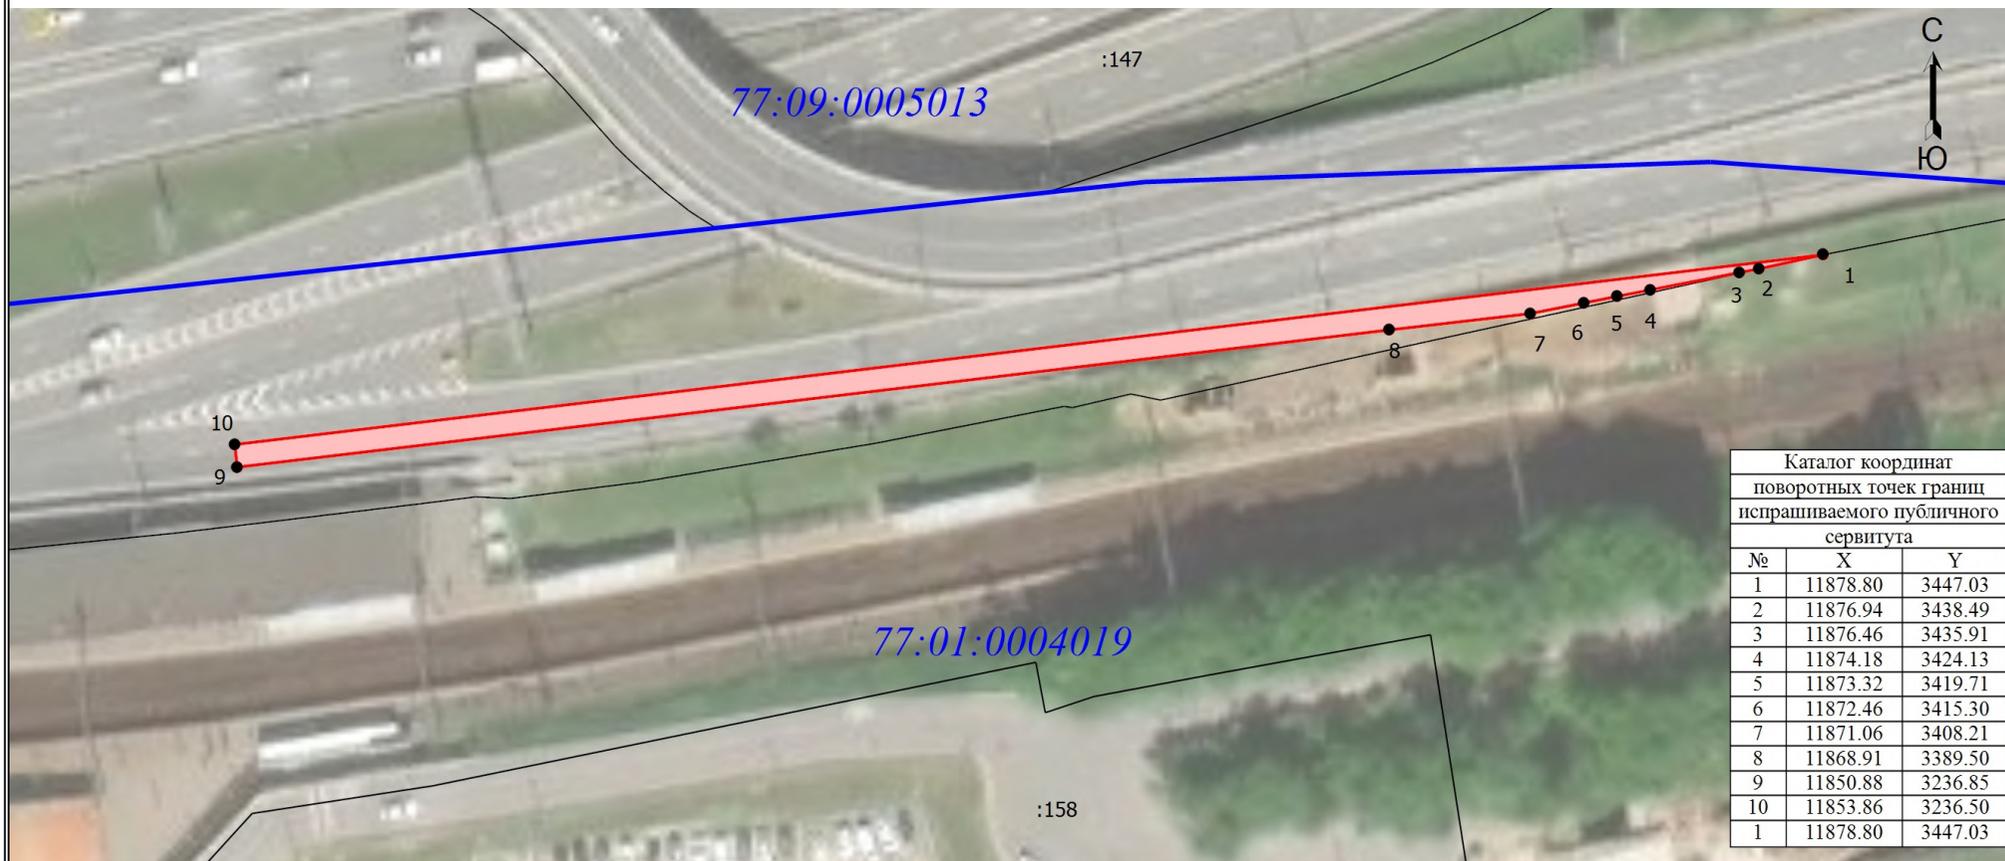

Каталог координат поворотных точек границ испрашиваемого публичного сервитута		
№	X	Y
1	11878.80	3447.03
2	11876.94	3438.49
3	11876.46	3435.91
4	11874.18	3424.13
5	11873.32	3419.71
6	11872.46	3415.30
7	11871.06	3408.21
8	11868.91	3389.50
9	11850.88	3236.85
10	11853.86	3236.50
1	11878.80	3447.03

Условные обозначения

- - Проектная граница публичного сервитута
- 1** - Обозначение новой характерной точки
- - Граница кадастрового квартала
- Часть земельного участка испрашиваемая в целях складирования строительных и иных материалов, размещения временных или вспомогательных сооружений (включая ограждения, бытовки, навесы) и (или) строительной техники, которые необходимы для обеспечения строительства, реконструкции, ремонта объектов транспортной инфраструктуры федерального, регионального или местного значения, на срок указанных строительства, реконструкции, ремонта.
- - Характерная точка границы, сведения о которой позволяют однозначно определить ее положение на местности
- Существующая часть границы, имеющиеся в ЕГРН сведения о которой достаточны для определения ее местоположения
- :158** - Кадастровый номер земельного участка
- 77:09:0005013** - Номер кадастрового квартала

**Ситуационный план границ публичного сервитута общей площадью 1894 кв.м.
в границах кадастрового квартала 77:01:0004019**

Выносной лист 2



Каталог координат поворотных точек границ испрашиваемого публичного сервитута		
№	X	Y
11	11980.90	4946.98
12	11979.72	4949.84
13	11972.60	4947.42
14	11972.83	4933.73
15	11967.88	4933.28
16	11966.93	4928.65
17	11978.32	4929.45
11	11980.90	4946.98


Масштаб 1:1000

Условные обозначения

- Проектная граница публичного сервитута
- 1 - Обозначение новой характерной точки
- Граница кадастрового квартала
- Часть земельного участка испрашиваемая в целях складирования строительных и иных материалов, размещения временных или вспомогательных сооружений (включая ограждения, бытовки, навесы) и (или) строительной техники, которые необходимы для обеспечения строительства, реконструкции, ремонта объектов транспортной инфраструктуры федерального, регионального или местного значения, на срок указанных строительства, реконструкции, ремонта.
- Характерная точка границы, сведения о которой позволяют однозначно определить ее положение на местности
- Существующая часть границы, имеющиеся в ЕГРН сведения о которой достаточны для определения ее местоположения
- :104 - Кадастровый номер земельного участка
- 77:09:0005013 - Номер кадастрового квартала

**Ситуационный план границ публичного сервитута общей площадью 1894 кв.м.
в границах кадастрового квартала 77:01:0004019**

Выносной лист 3

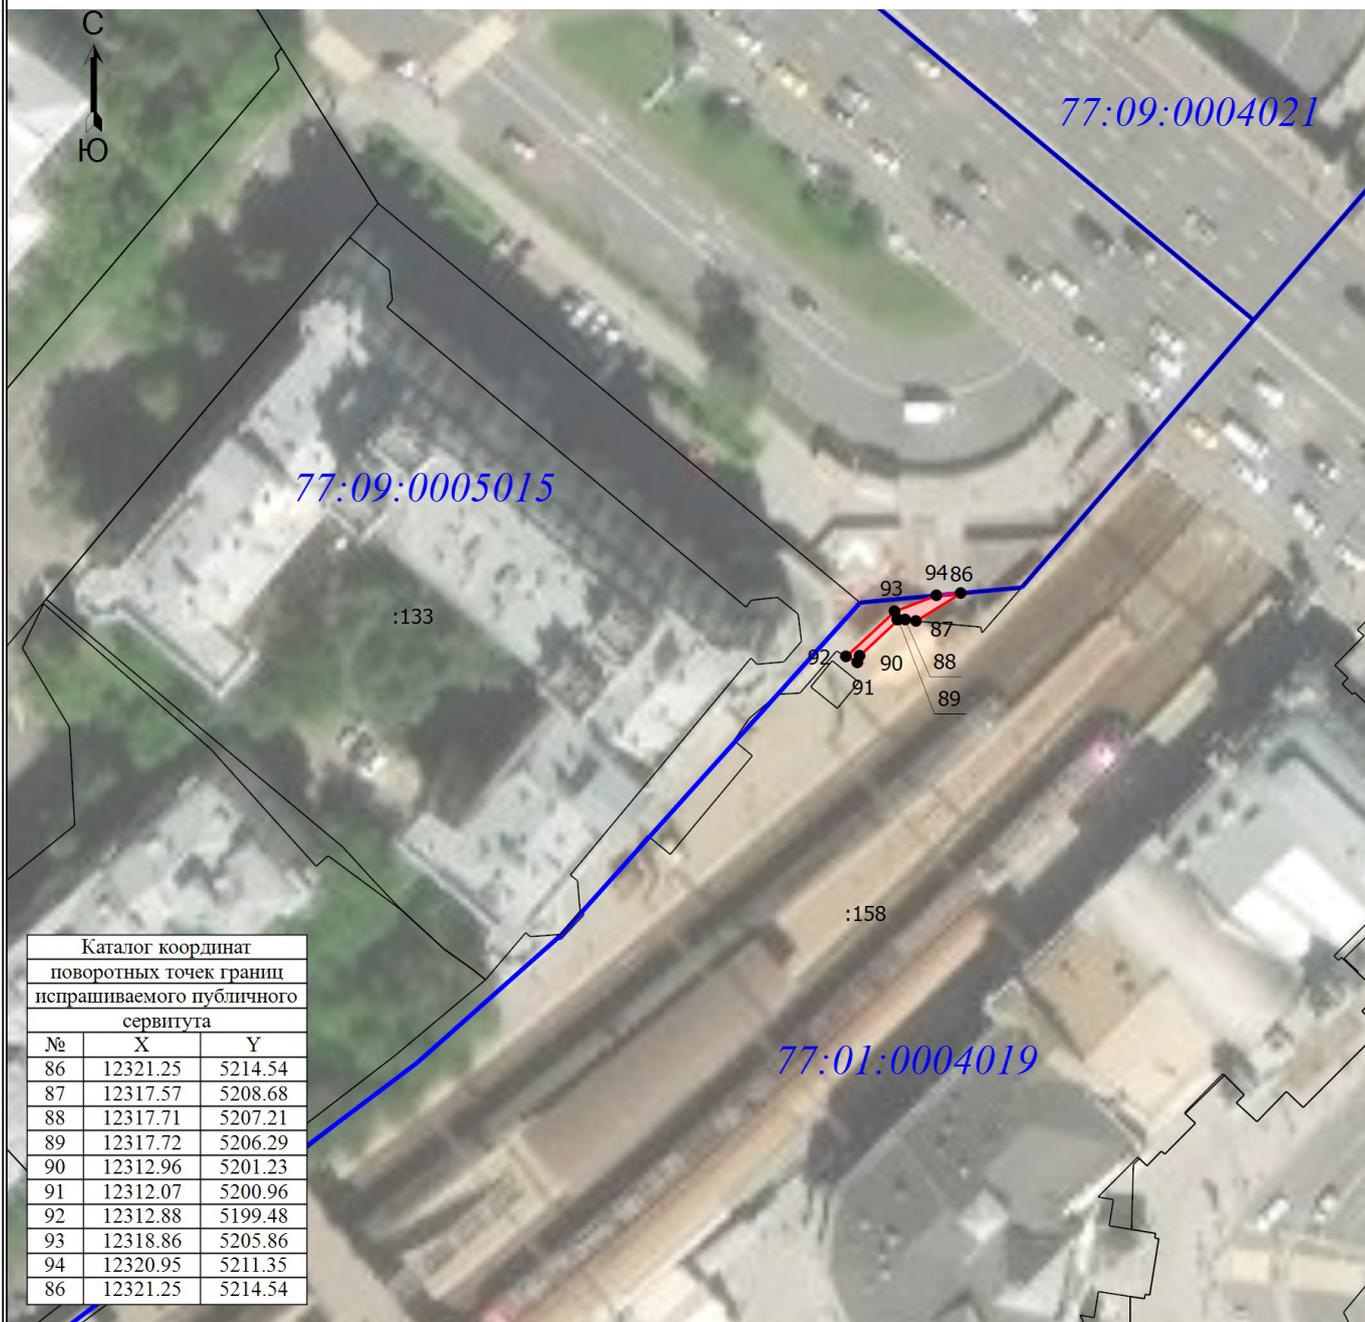

Каталог координат поворотных точек границ испрашиваемого публичного сервитута		
№	X	Y
86	12321.25	5214.54
87	12317.57	5208.68
88	12317.71	5207.21
89	12317.72	5206.29
90	12312.96	5201.23
91	12312.07	5200.96
92	12312.88	5199.48
93	12318.86	5205.86
94	12320.95	5211.35
86	12321.25	5214.54


Масштаб 1:1000

Условные обозначения

- - Проектная граница публичного сервитута
- - Граница кадастрового квартала
- Часть земельного участка испрашиваемая в целях складирования строительных и иных материалов, размещения временных или вспомогательных сооружений (включая ограждения, бытовки, навесы) и (или) строительной техники, которые необходимы для обеспечения строительства, реконструкции, ремонта объектов транспортной инфраструктуры федерального, регионального или местного значения, на срок указанных строительства, реконструкции, ремонта.
- - Характерная точка границы, сведения о которой позволяют однозначно определить ее положение на местности
- - Существующая часть границы, имеющиеся в ЕГРН сведения о которой достаточны для определения ее местоположения
- 1** - Обозначение новой характерной точки
- :11754** - Кадастровый номер земельного участка
- 77:09:0005013** - Номер кадастрового квартала

Ситуационный план границ публичного сервитута общей площадью 1894 кв.м. в границах кадастрового квартала 77:01:0004019

Выносной лист 4

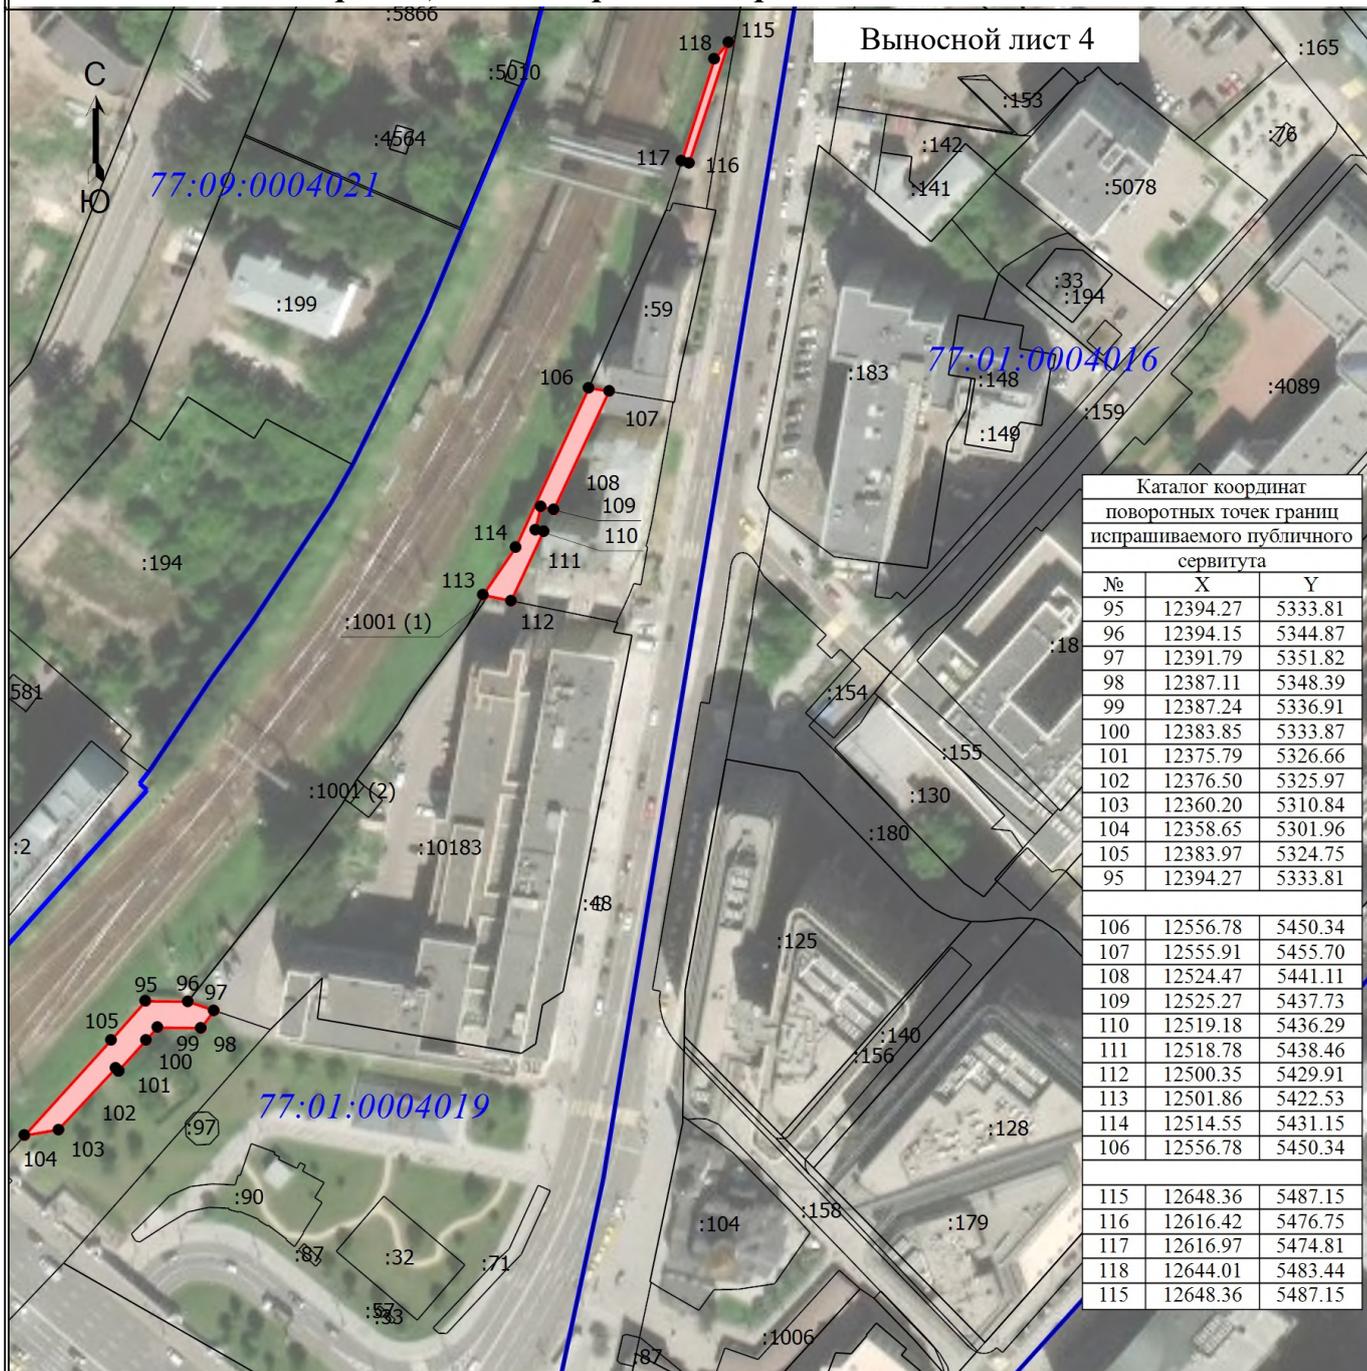

Каталог координат поворотных точек границ испрашиваемого публичного сервитута		
№	X	Y
95	12394.27	5333.81
96	12394.15	5344.87
97	12391.79	5351.82
98	12387.11	5348.39
99	12387.24	5336.91
100	12383.85	5333.87
101	12375.79	5326.66
102	12376.50	5325.97
103	12360.20	5310.84
104	12358.65	5301.96
105	12383.97	5324.75
95	12394.27	5333.81
106	12556.78	5450.34
107	12555.91	5455.70
108	12524.47	5441.11
109	12525.27	5437.73
110	12519.18	5436.29
111	12518.78	5438.46
112	12500.35	5429.91
113	12501.86	5422.53
114	12514.55	5431.15
106	12556.78	5450.34
115	12648.36	5487.15
116	12616.42	5476.75
117	12616.97	5474.81
118	12644.01	5483.44
115	12648.36	5487.15


Масштаб 1:2000

Условные обозначения

- - Проектная граница публичного сервитута
- 1 - Обозначение новой характерной точки
- - Граница кадастрового квартала
- 77:09:0005013 - Номер кадастрового квартала
- - Характерная точка границы, сведения о которой позволяют однозначно определить ее положение на местности
- Существующая часть границы, имеющиеся в ЕГРН сведения о которой достаточны для определения ее местоположения
- :1006 - Кадастровый номер земельного участка
- Часть земельного участка испрашиваемая в целях складирования строительных и иных материалов, размещения временных или вспомогательных сооружений (включая ограждения, бытовки, навесы) и (или) строительной техники, которые необходимы для обеспечения строительства, реконструкции, ремонта объектов транспортной инфраструктуры федерального, регионального или местного значения, на срок указанных строительства, реконструкции, ремонта.

Ситуационный план границ публичного сервитута общей площадью 1894 кв.м. в границах кадастрового квартала 77:01:0004019

Выносной лист 5

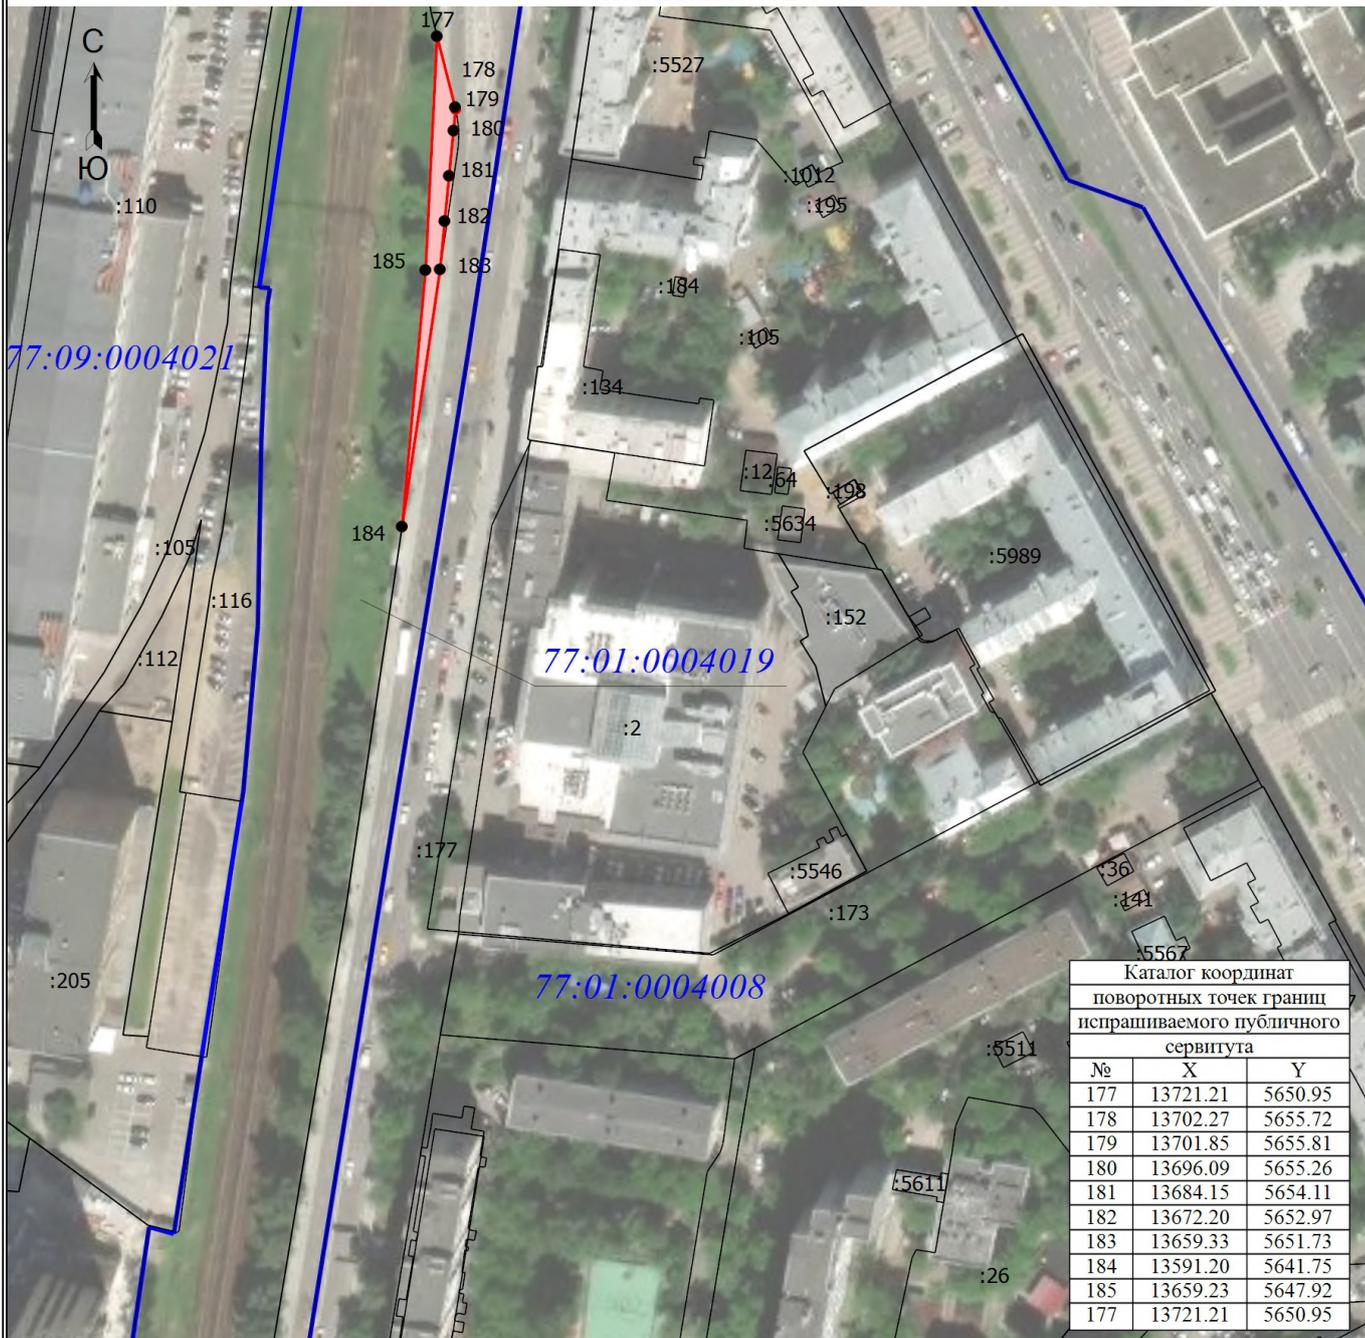


Каталог координат поворотных точек границ испрашиваемого публичного сервитута		
№	X	Y
177	13721.21	5650.95
178	13702.27	5655.72
179	13701.85	5655.81
180	13696.09	5655.26
181	13684.15	5654.11
182	13672.20	5652.97
183	13659.33	5651.73
184	13591.20	5641.75
185	13659.23	5647.92
177	13721.21	5650.95

Масштаб 1:2000

Условные обозначения


- - Проектная граница публичного сервитута
- - Граница кадастрового квартала
- 77:09:0005013 - Номер кадастрового квартала
- - Характерная точка границы, сведения о которой позволяют однозначно определить ее положение на местности
- 1 - Обозначение новой характерной точки
- :1012 - Кадастровый номер земельного участка
- Часть земельного участка испрашиваемая в целях складирования строительных и иных материалов, размещения временных или вспомогательных сооружений (включая ограждения, бытовки, навесы) и (или) строительной техники, которые необходимы для обеспечения строительства, реконструкции, ремонта объектов транспортной инфраструктуры федерального, регионального или местного значения, на срок указанных строительства, реконструкции, ремонта.
- Существующая часть границы, имеющиеся в ЕГРН сведения о которой достаточны для определения ее местоположения

Ситуационный план границ публичного сервитута общей площадью 181 кв.м. в границах кадастрового квартала 77:09:0004021

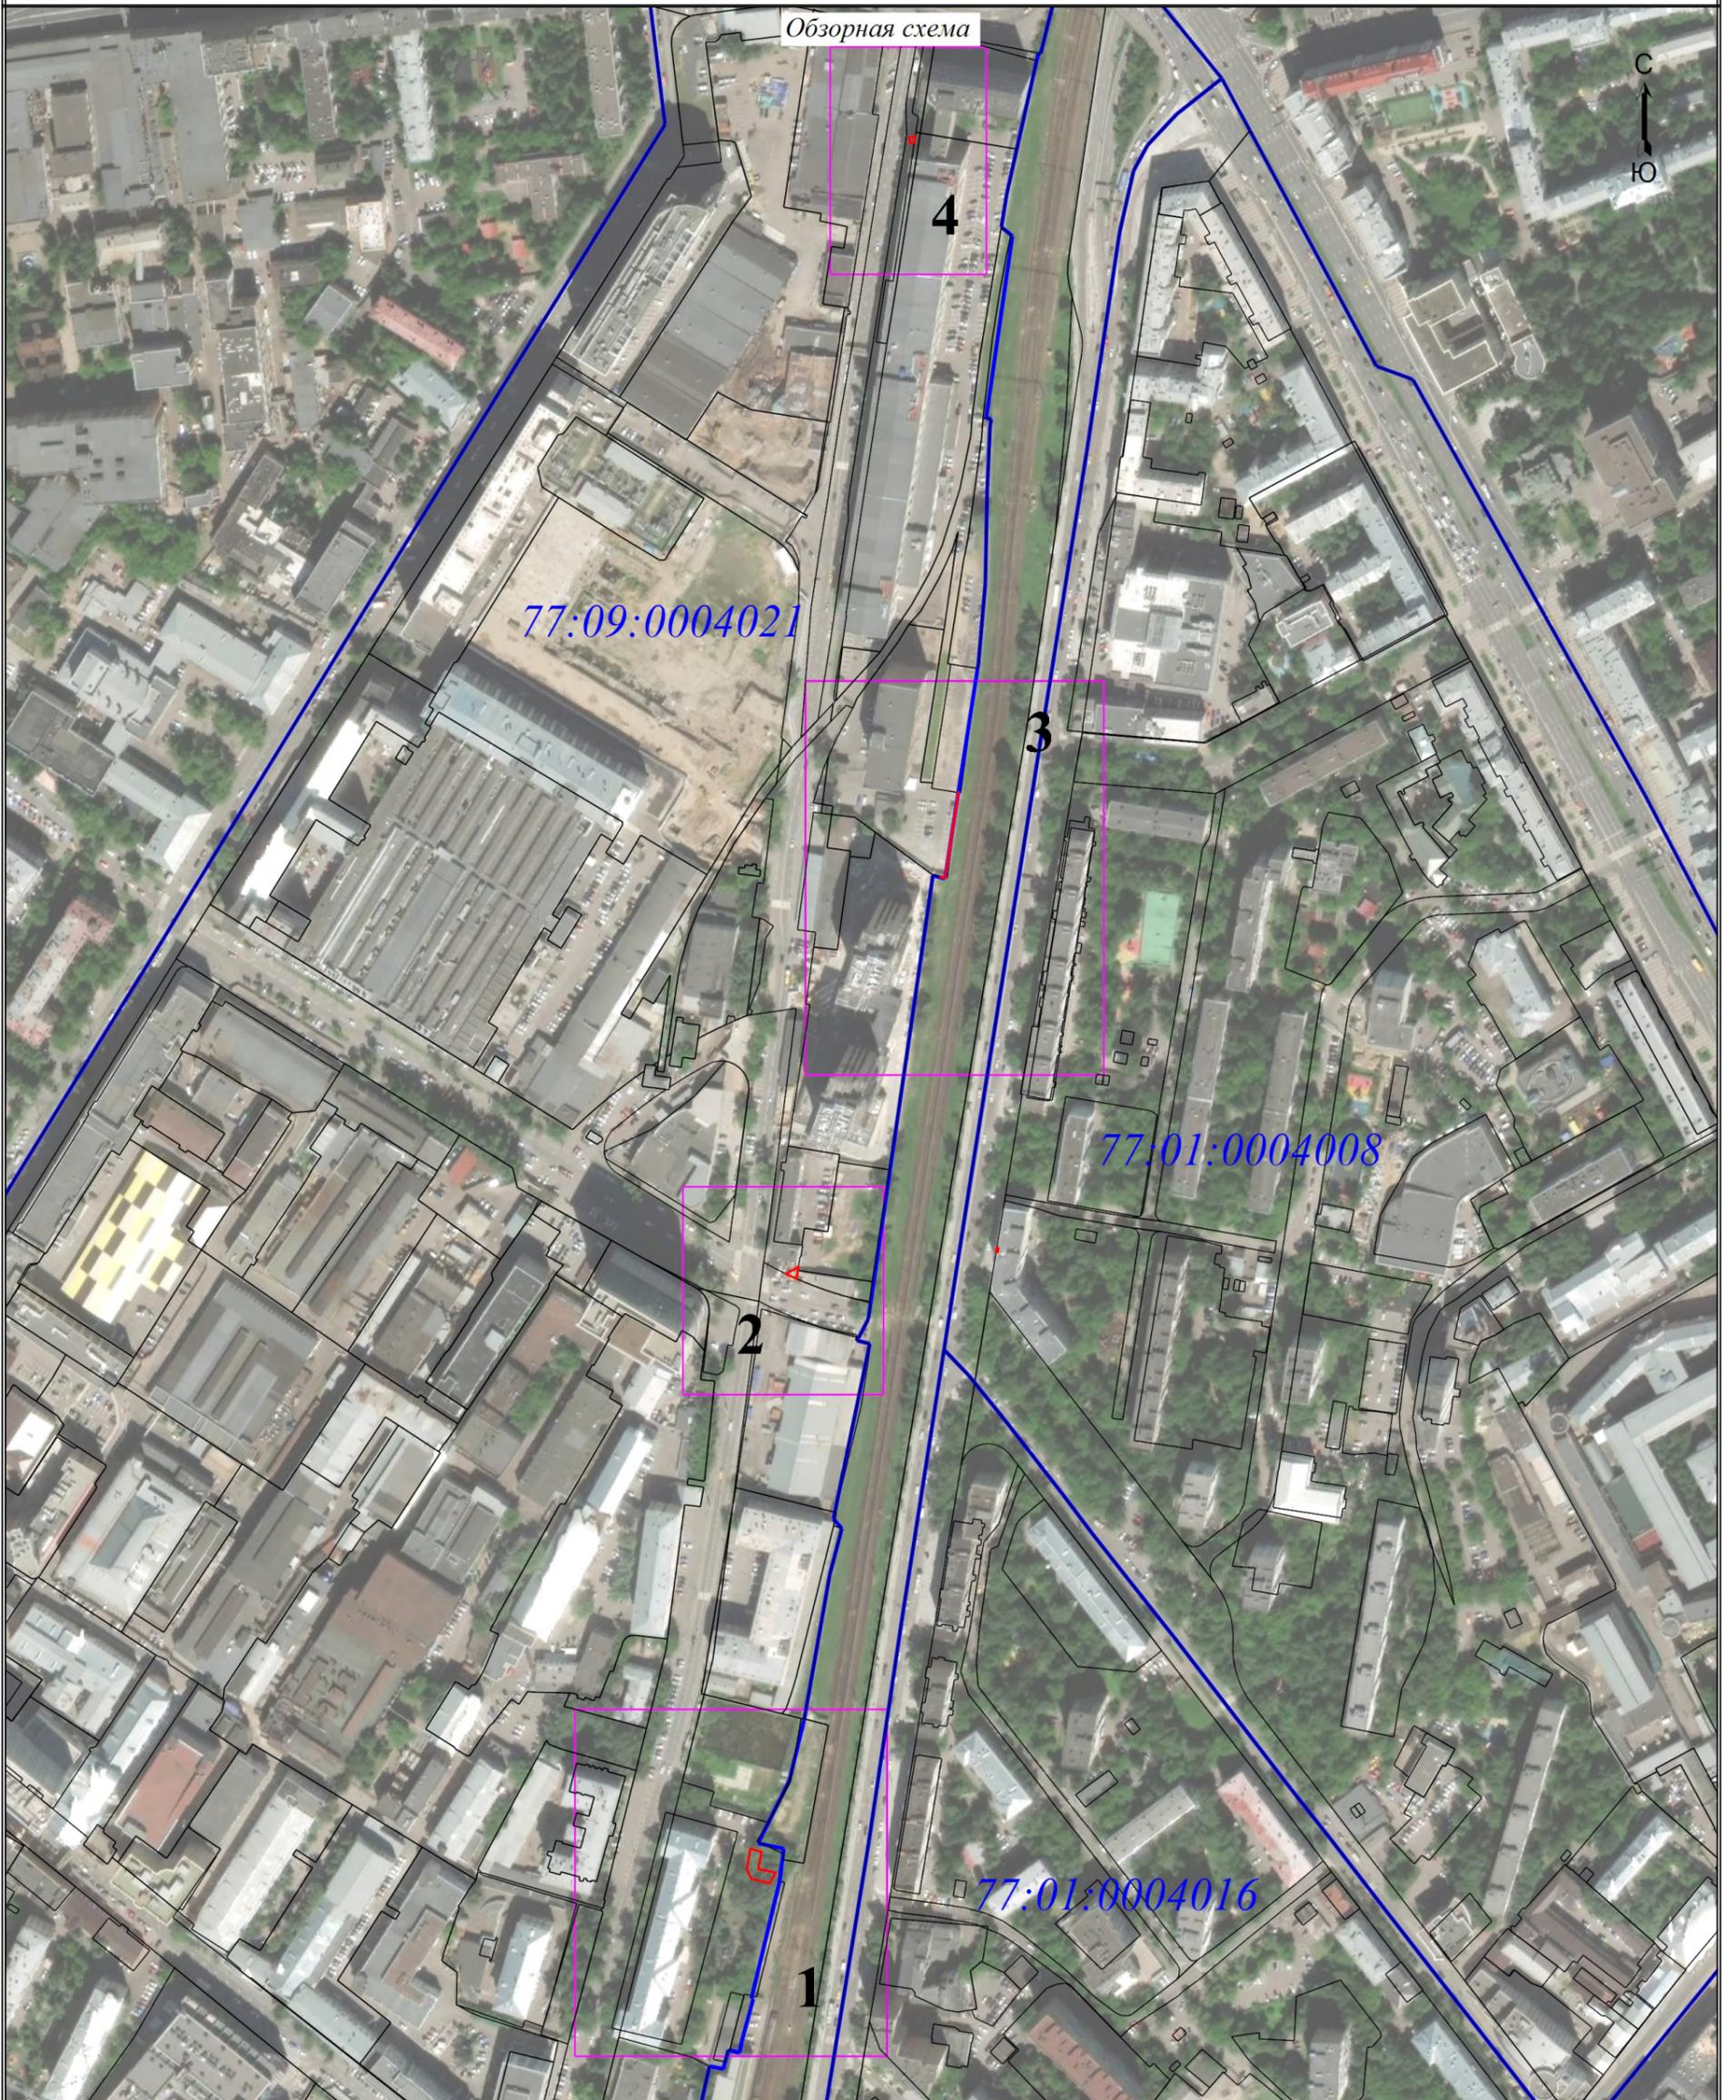

Масштаб 1:3500

Условные обозначения

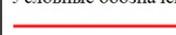-  - Проектная граница публичного сервитута
-  - Граница кадастрового квартала
-  77:01:0004008 - Номер кадастрового квартала

-  - Существующая часть границы, имеющиеся в ЕГРН сведения о которой достаточны для определения ее местоположения
-  - Граница выносного листа
-  1 - Номер выносного листа

Ситуационный план границ публичного сервитута общей площадью 181 кв.м. в границах кадастрового квартала 77:09:0004021

Выносной лист 1



Каталог координат поворотных точек границ испрашиваемого публичного сервитута		
№	X	Y
125	12875.00	5475.83
126	12873.36	5481.82
127	12863.95	5480.07
128	12861.97	5489.43
129	12856.15	5486.46
130	12858.68	5476.33
131	12863.90	5473.74
125	12875.00	5475.83

Масштаб 1:1000

Условные обозначения

- | | | | |
|--|--|----------------------|--|
| | - Проектная граница публичного сервитута | | - Характерная точка границы, сведения о которой позволяют однозначно определить ее положение на местности |
| | - Обозначение новой характерной точки | | - Существующая часть границы, имеющиеся в ЕГРН сведения о которой достаточны для определения ее местоположения |
| | - Граница кадастрового квартала | 77:09:0004021 | - Номер кадастрового квартала |
| | - Характерная точка контура здания, сооружения, объекта незавершенного строительства | :131 | - Кадастровый номер земельного участка |
| | - Часть земельного участка испрашиваемая в целях складирования строительных и иных материалов, размещения временных или вспомогательных сооружений (включая ограждения, бытовки, навесы) и (или) строительной техники, которые необходимы для обеспечения строительства, реконструкции, ремонта объектов транспортной инфраструктуры федерального, регионального или местного значения, на срок указанных строительства, реконструкции, ремонта. | | |

**Ситуационный план границ публичного сервитута общей площадью 181 кв.м.
в границах кадастрового квартала 77:09:0004021**

Выносной лист 2



Каталог координат поворотных точек границ испрашиваемого публичного сервитута		
№	X	Y
158	13192.19	5501.98
159	13190.29	5501.68
160	13187.47	5501.25
161	13185.74	5500.90
162	13187.08	5497.93
163	13188.38	5495.18
158	13192.19	5501.98


Масштаб 1:500

Условные обозначения

- | | |
|---|---|
| <ul style="list-style-type: none"> — - Проектная граница публичного сервитута 1 - Обозначение новой характерной точки — - Граница кадастрового квартала • - Характерная точка контура здания, сооружения, объекта незавершенного строительства - Часть земельного участка испрашиваемая в целях складирования строительных и иных материалов, размещения временных или вспомогательных сооружений (включая ограждения, бытовки, навесы) и (или) строительной техники, которые необходимы для обеспечения строительства, реконструкции, ремонта объектов транспортной инфраструктуры федерального, регионального или местного значения, на срок указанных строительства, реконструкции, ремонта. | <ul style="list-style-type: none"> • - Характерная точка границы, сведения о которой позволяют однозначно определить ее положение на местности - Существующая часть границы, имеющиеся в ЕГРН сведения о которой достаточны для определения ее местоположения 77:09:0004021 - Номер кадастрового квартала :131 - Кадастровый номер земельного участка |
|---|---|

Ситуационный план границ публичного сервитута общей площадью 181 кв.м. в границах кадастрового квартала 77:09:0004021

Выносной лист 3

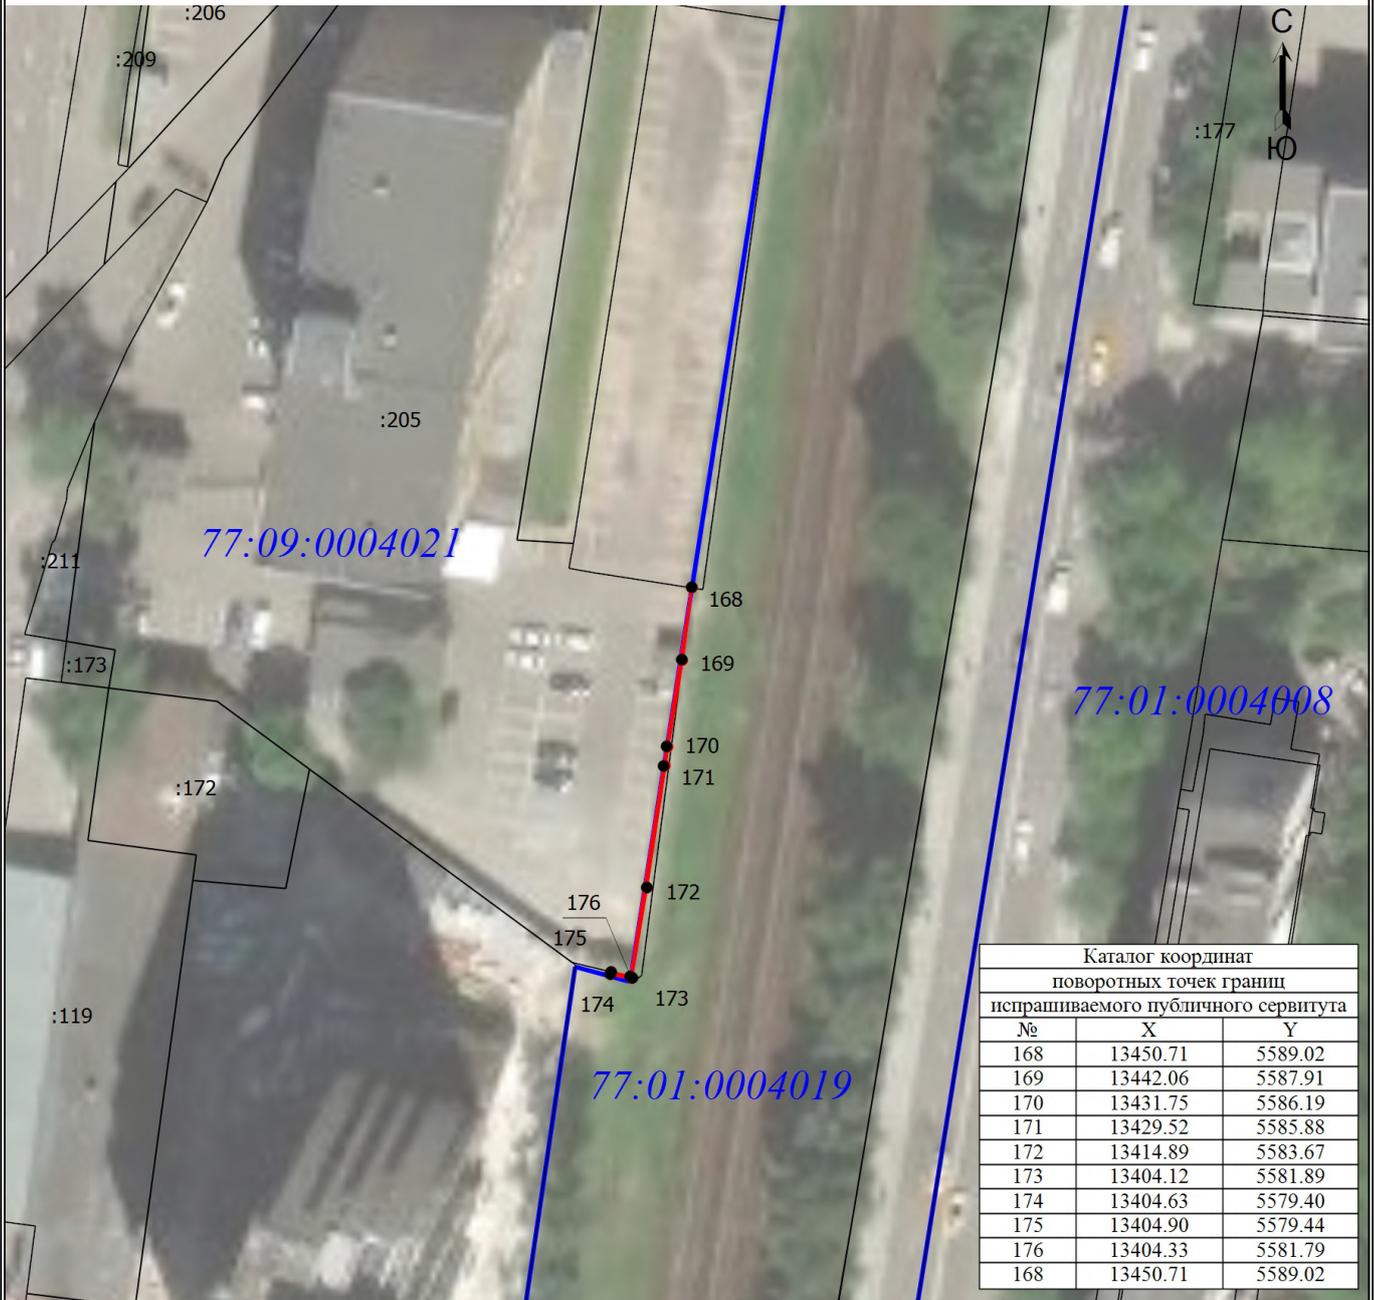

Масштаб 1:900

Условные обозначения

- - Проектная граница публичного сервитута
- - Граница кадастрового квартала
- Часть земельного участка испрашиваемая в целях складирования строительных и иных материалов, размещения временных или вспомогательных сооружений (включая ограждения, бытовки, навесы) и (или) строительной техники, которые необходимы для обеспечения строительства, реконструкции, ремонта объектов транспортной инфраструктуры федерального, регионального или местного значения, на срок указанных строительства, реконструкции, ремонта
- 1** - Обозначение новой характерной точки
- - Характерная точка границы, сведения о которой позволяют однозначно определить ее положение на местности
- - Существующая часть границы, имеющиеся в ЕГРН сведения о которой достаточны для определения ее местоположения
- :177** - Кадастровый номер земельного участка
- 77:01:0004008** - Номер кадастрового квартала

**Ситуационный план границ публичного сервитута общей площадью 181 кв.м.
в границах кадастрового квартала 77:09:0004021**

Выносной лист 4



Каталог координат поворотных точек границ испрашиваемого публичного сервитута		
№	X	Y
186	13808.24	5565.57
187	13805.03	5565.07
188	13804.77	5562.53
189	13807.76	5562.23
186	13808.24	5565.57


Масштаб 1:500

Условные обозначения

- - Граница публичного сервитута
- - Граница кадастрового квартала
- :113** - Кадастровый номер земельного участка
- 1** - Обозначение новой характерной точки
- - Характерная точка границы, сведения о которой позволяют однозначно определить ее положение на местности
- (thin) - Существующая часть границы, имеющиеся в ЕГРН сведения о которой достаточны для определения ее местоположения
- 77:09:0004021 - Номер кадастрового квартала
- Часть земельного участка испрашиваемая в целях складирования строительных и иных материалов, размещения временных или вспомогательных сооружений (включая ограждения, бытовки, навесы) и (или) строительной техники, которые необходимы для обеспечения строительства, реконструкции, ремонта объектов транспортной инфраструктуры федерального, регионального или местного значения, на срок указанных строительства, реконструкции, ремонта.

Ситуационный план границ публичного сервитута общей площадью 5086 кв.м. в границах кадастрового квартала 77:09:0005015

Обзорная схема

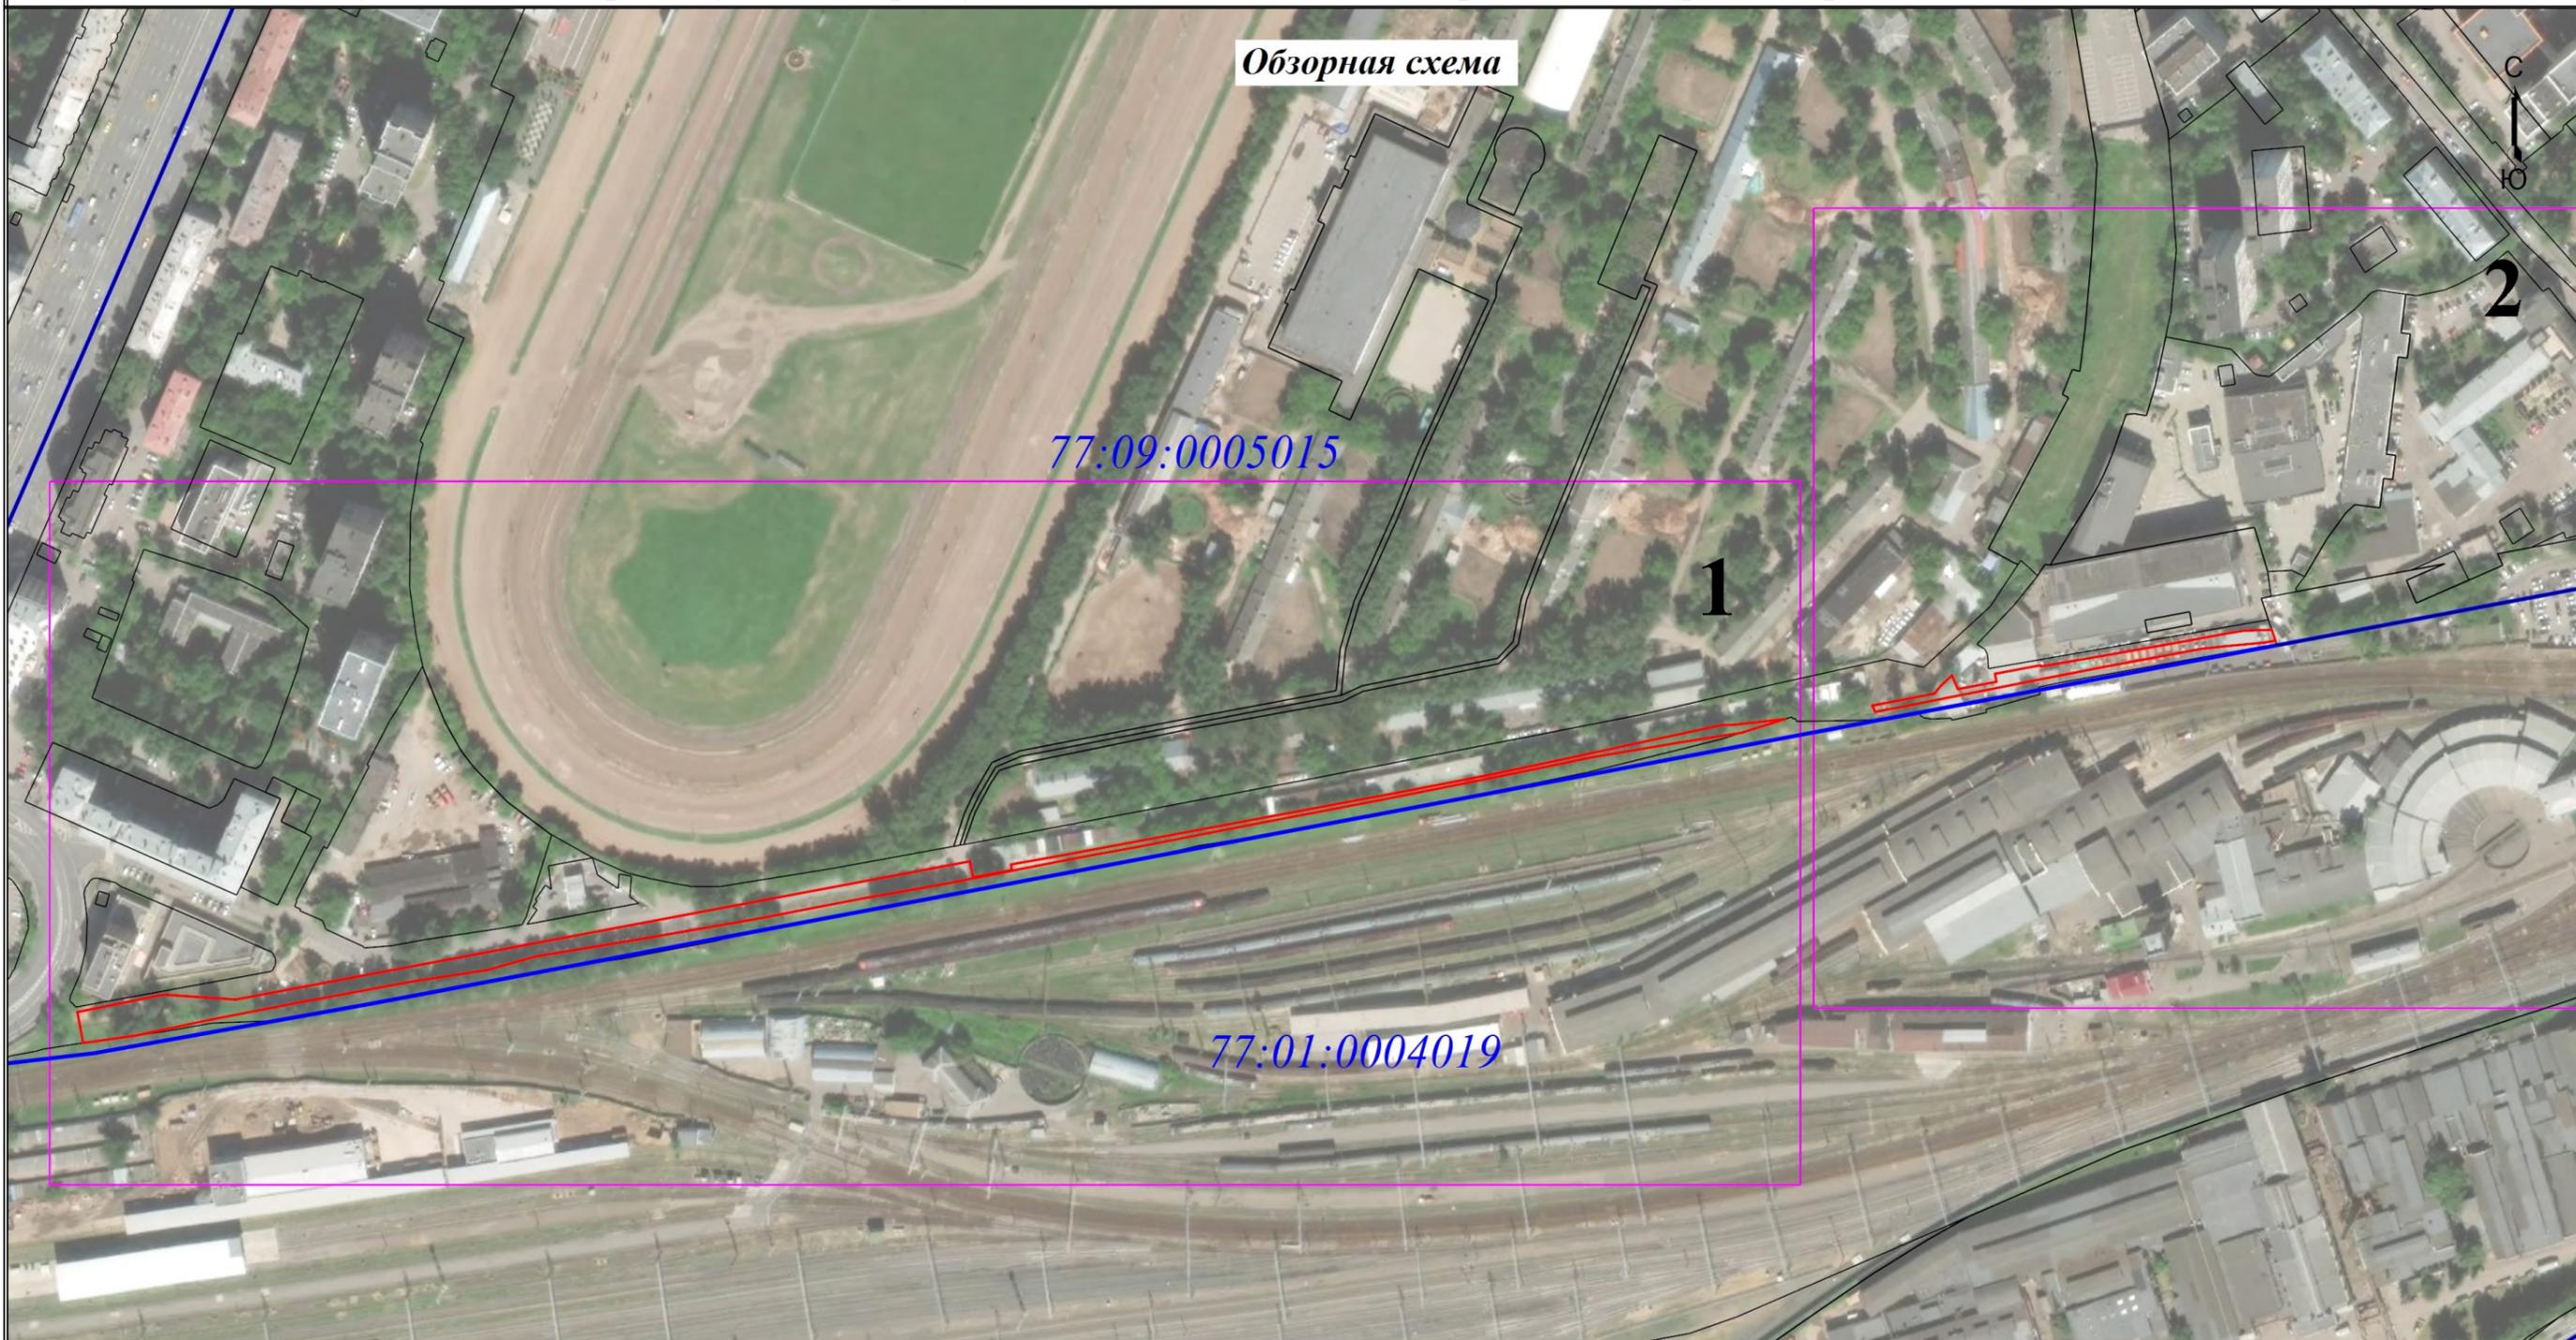

Масштаб 1:3000


Условные обозначения

- Существующая часть границы, имеющиеся в ЕГРН сведения о которой достаточны для определения ее местоположения
- Проектная граница публичного сервитута
- 1** - Номер выносного листа

- Граница кадастрового квартала
- Граница выносного листа
- 77:01:0004019 - Номер кадастрового квартала

Ситуационный план границ публичного сервитута общей площадью 5086 кв.м. в границах кадастрового квартала 77:09:0005015

Выносной лист 1

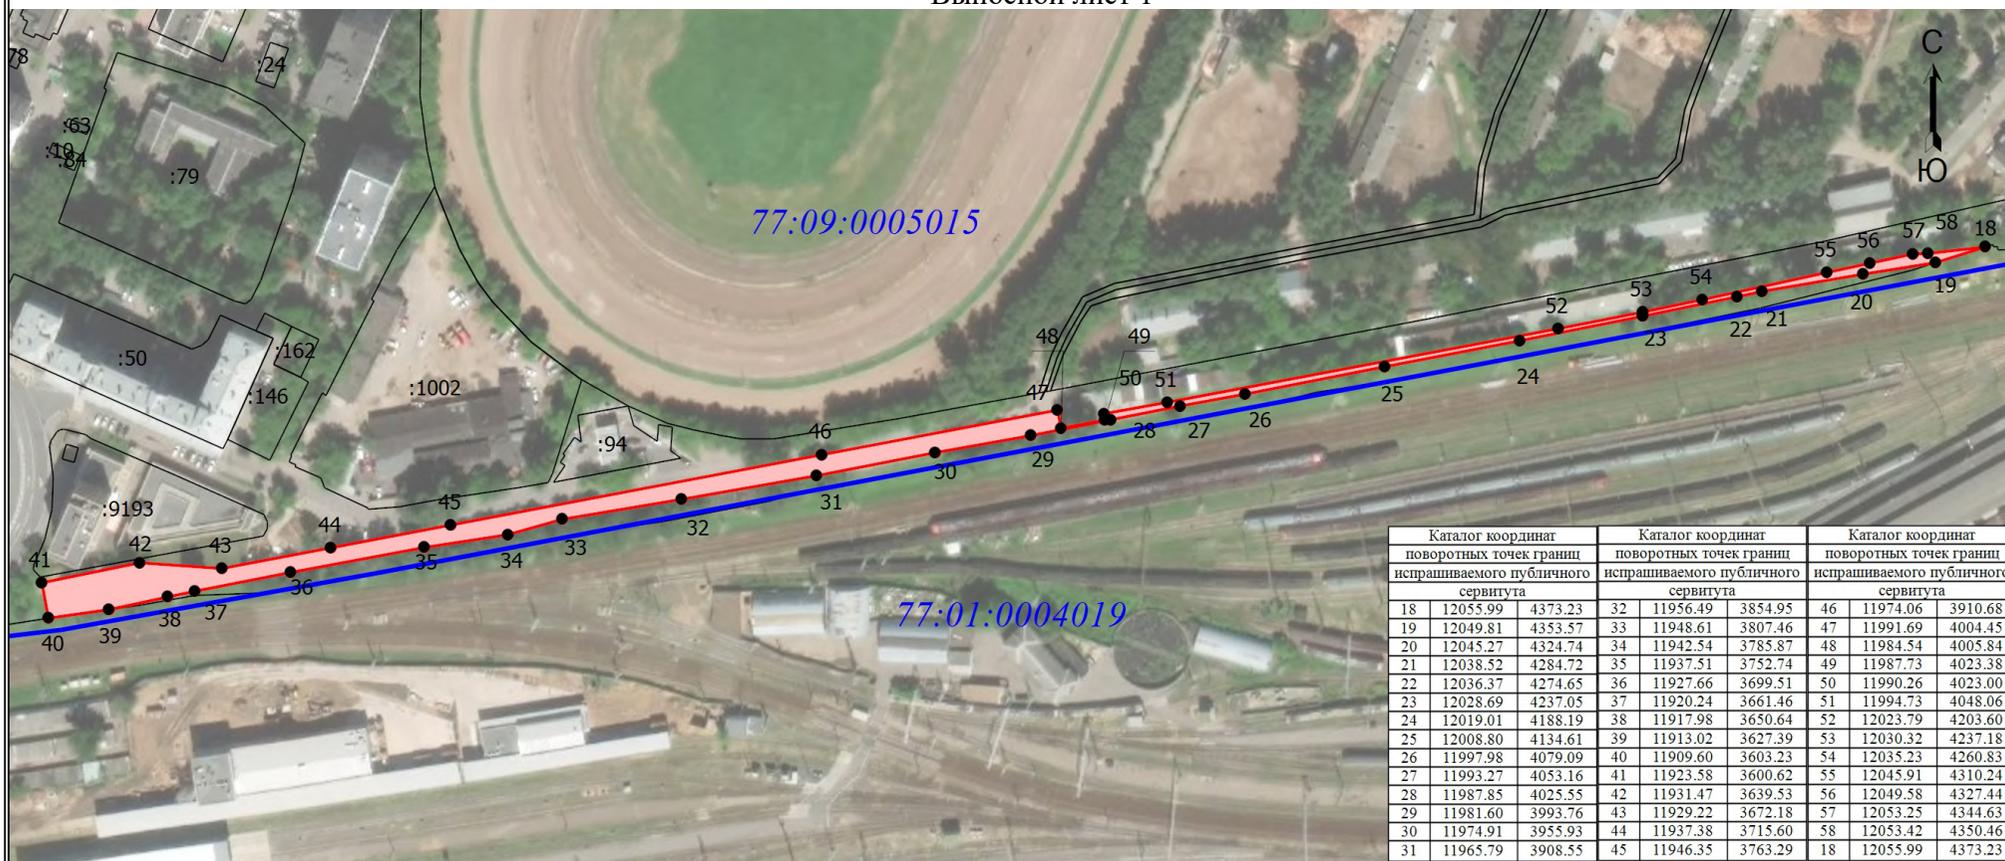


Масштаб 1:3000

Условные обозначения

- - Проектная граница публичного сервитута
- - Граница кадастрового квартала
- Часть земельного участка испрашиваемая в целях складирования строительных и иных материалов, размещения временных или вспомогательных сооружений (включая ограждения, бытовки, навесы) и (или) строительной техники, которые необходимы для обеспечения строительства, реконструкции, ремонта объектов транспортной инфраструктуры федерального, регионального или местного значения, на срок указанных строительства, реконструкции, ремонта.
- 1** - Обозначение новой характерной точки
- 77:01:0004019** - Номер кадастрового квартала
- :10** - Кадастровый номер земельного участка
- - Характерная точка границы, сведения о которой позволяют однозначно определить ее положение на местности
- - Существующая часть границы, имеющиеся в ЕГРН сведения о которой достаточны для определения ее местоположения

Ситуационный план границ публичного сервитута общей площадью 5086 кв.м. в границах кадастрового квартала 77:09:0005015


Выносной лист 2

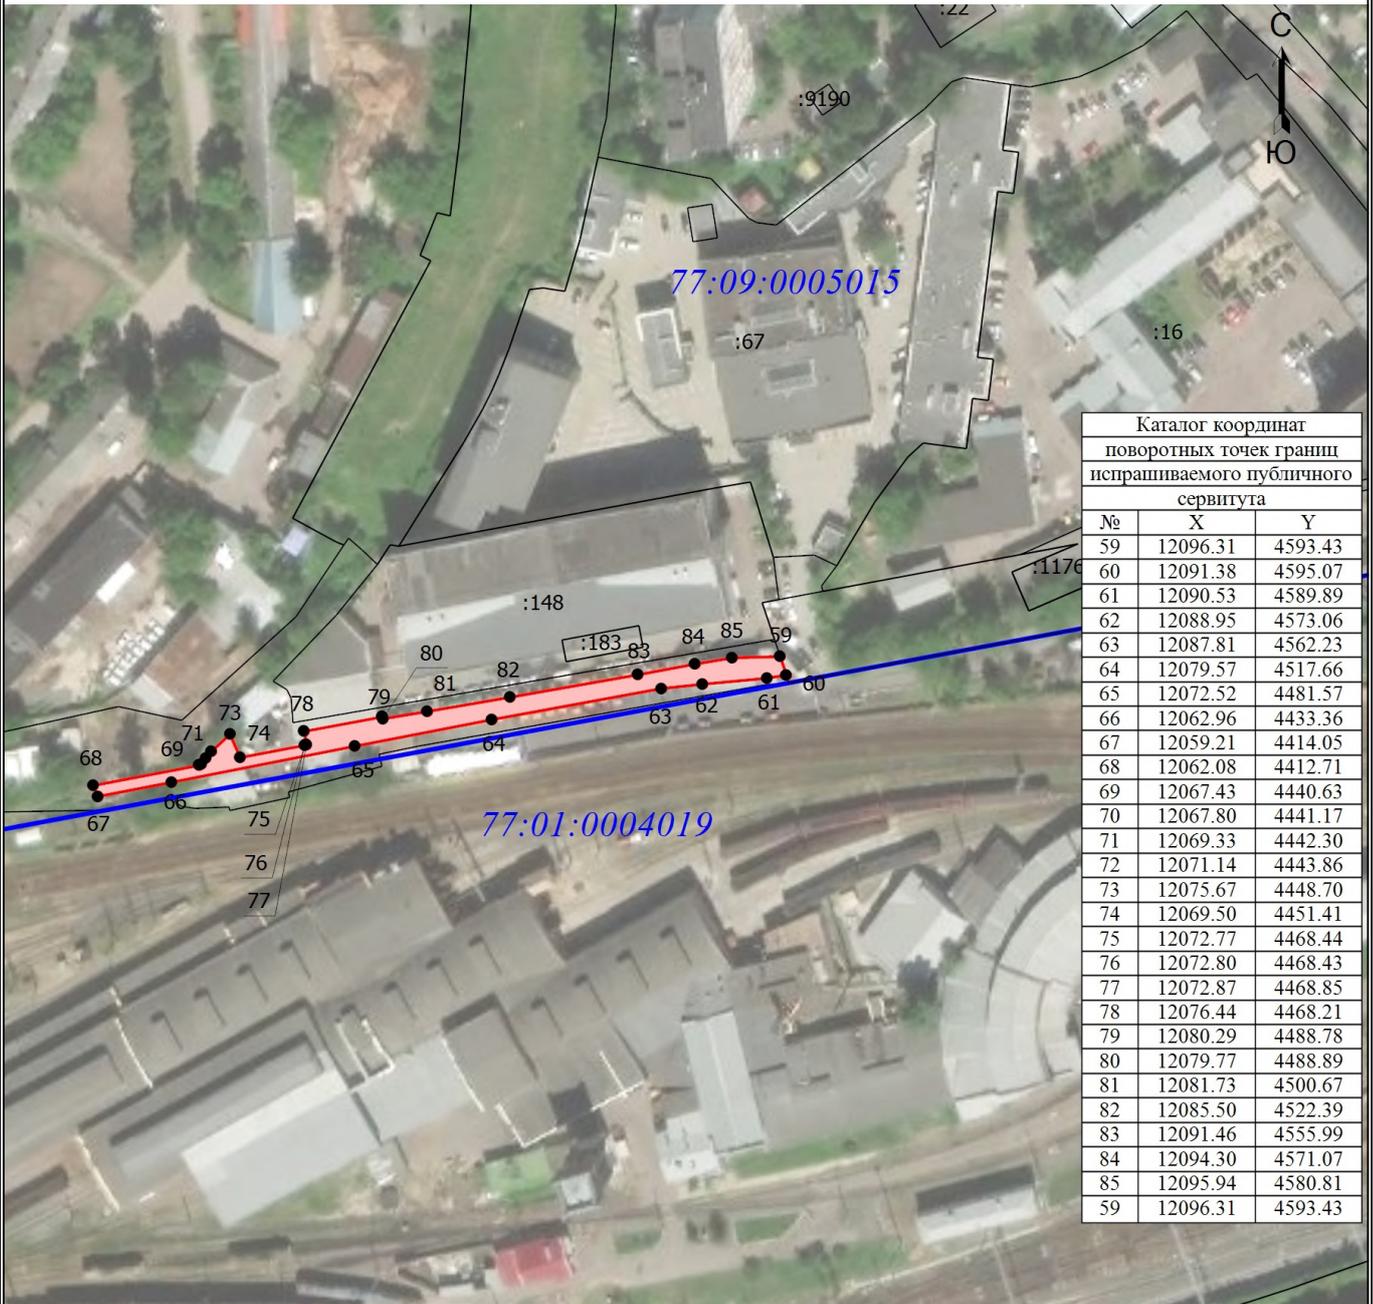

Каталог координат поворотных точек границ испрашиваемого публичного сервитута		
№	X	Y
59	12096.31	4593.43
60	12091.38	4595.07
61	12090.53	4589.89
62	12088.95	4573.06
63	12087.81	4562.23
64	12079.57	4517.66
65	12072.52	4481.57
66	12062.96	4433.36
67	12059.21	4414.05
68	12062.08	4412.71
69	12067.43	4440.63
70	12067.80	4441.17
71	12069.33	4442.30
72	12071.14	4443.86
73	12075.67	4448.70
74	12069.50	4451.41
75	12072.77	4468.44
76	12072.80	4468.43
77	12072.87	4468.85
78	12076.44	4468.21
79	12080.29	4488.78
80	12079.77	4488.89
81	12081.73	4500.67
82	12085.50	4522.39
83	12091.46	4555.99
84	12094.30	4571.07
85	12095.94	4580.81
59	12096.31	4593.43

Масштаб 1:2000

Условные обозначения

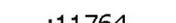- | | | | |
|---|--|--|--|
|  | - Проектная граница публичного сервитута |  | - Обозначение новой характерной точки |
|  | - Номер кадастрового квартала |  | - Существующая часть границы, имеющиеся в ЕГРН сведения о которой достаточны для определения ее местоположения |
|  | - Граница кадастрового квартала |  | - Часть земельного участка испрашиваемая в целях складирования строительных и иных материалов, размещения временных или вспомогательных сооружений (включая ограждения, бытовки, навесы) и (или) строительной техники, которые необходимы для обеспечения строительства, реконструкции, ремонта объектов транспортной инфраструктуры федерального, регионального или местного значения, на срок указанных строительства, реконструкции, ремонта. |
| | |  | - Характерная точка границы, сведения о которой позволяют однозначно определить ее положение на местности |
| | |  | - Кадастровый номер земельного участка |

:11764