


Схема границ сервитута на земельном участке 77:01:0004019:10246

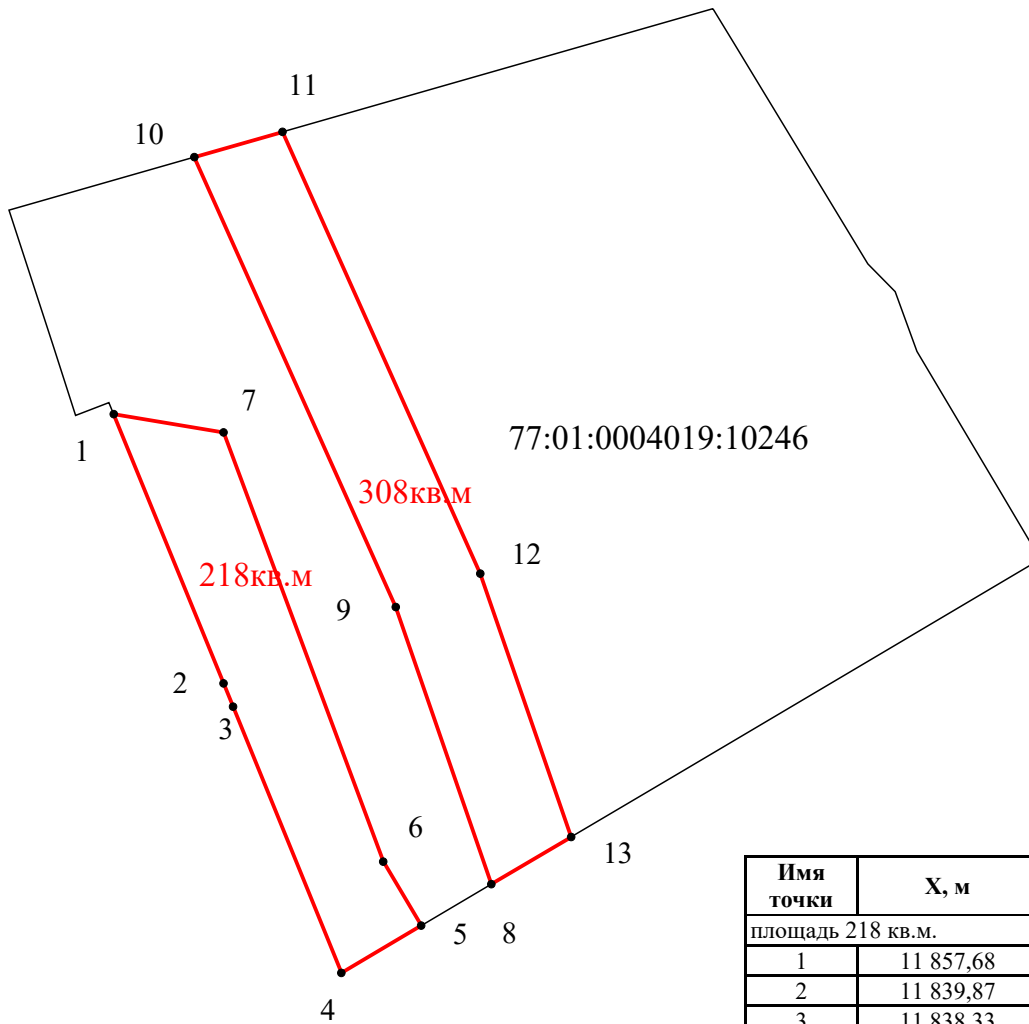

Масштаб 1:500

Имя точки	X, м	Y, м
Площадь 218 кв.м.		
1	11 857,68	4 871,62
2	11 839,87	4 878,88
3	11 838,33	4 879,51
4	11 820,72	4 886,67
5	11 823,85	4 891,95
6	11 828,08	4 889,44
7	11 856,47	4 878,88
1	11 857,68	4 871,62
Площадь 308 кв.м.		
8	11 826,59	4 896,59
9	11 844,92	4 890,27
10	11 874,68	4 876,95
11	11 876,35	4 882,78
12	11 847,13	4 895,86
13	11 829,71	4 901,87
8	11 826,59	4 896,59