


Ситуационный план границ публичного сервитута площадью 93 кв.м.
в границах земельного участка 77:09:0004021:115

г. Москва

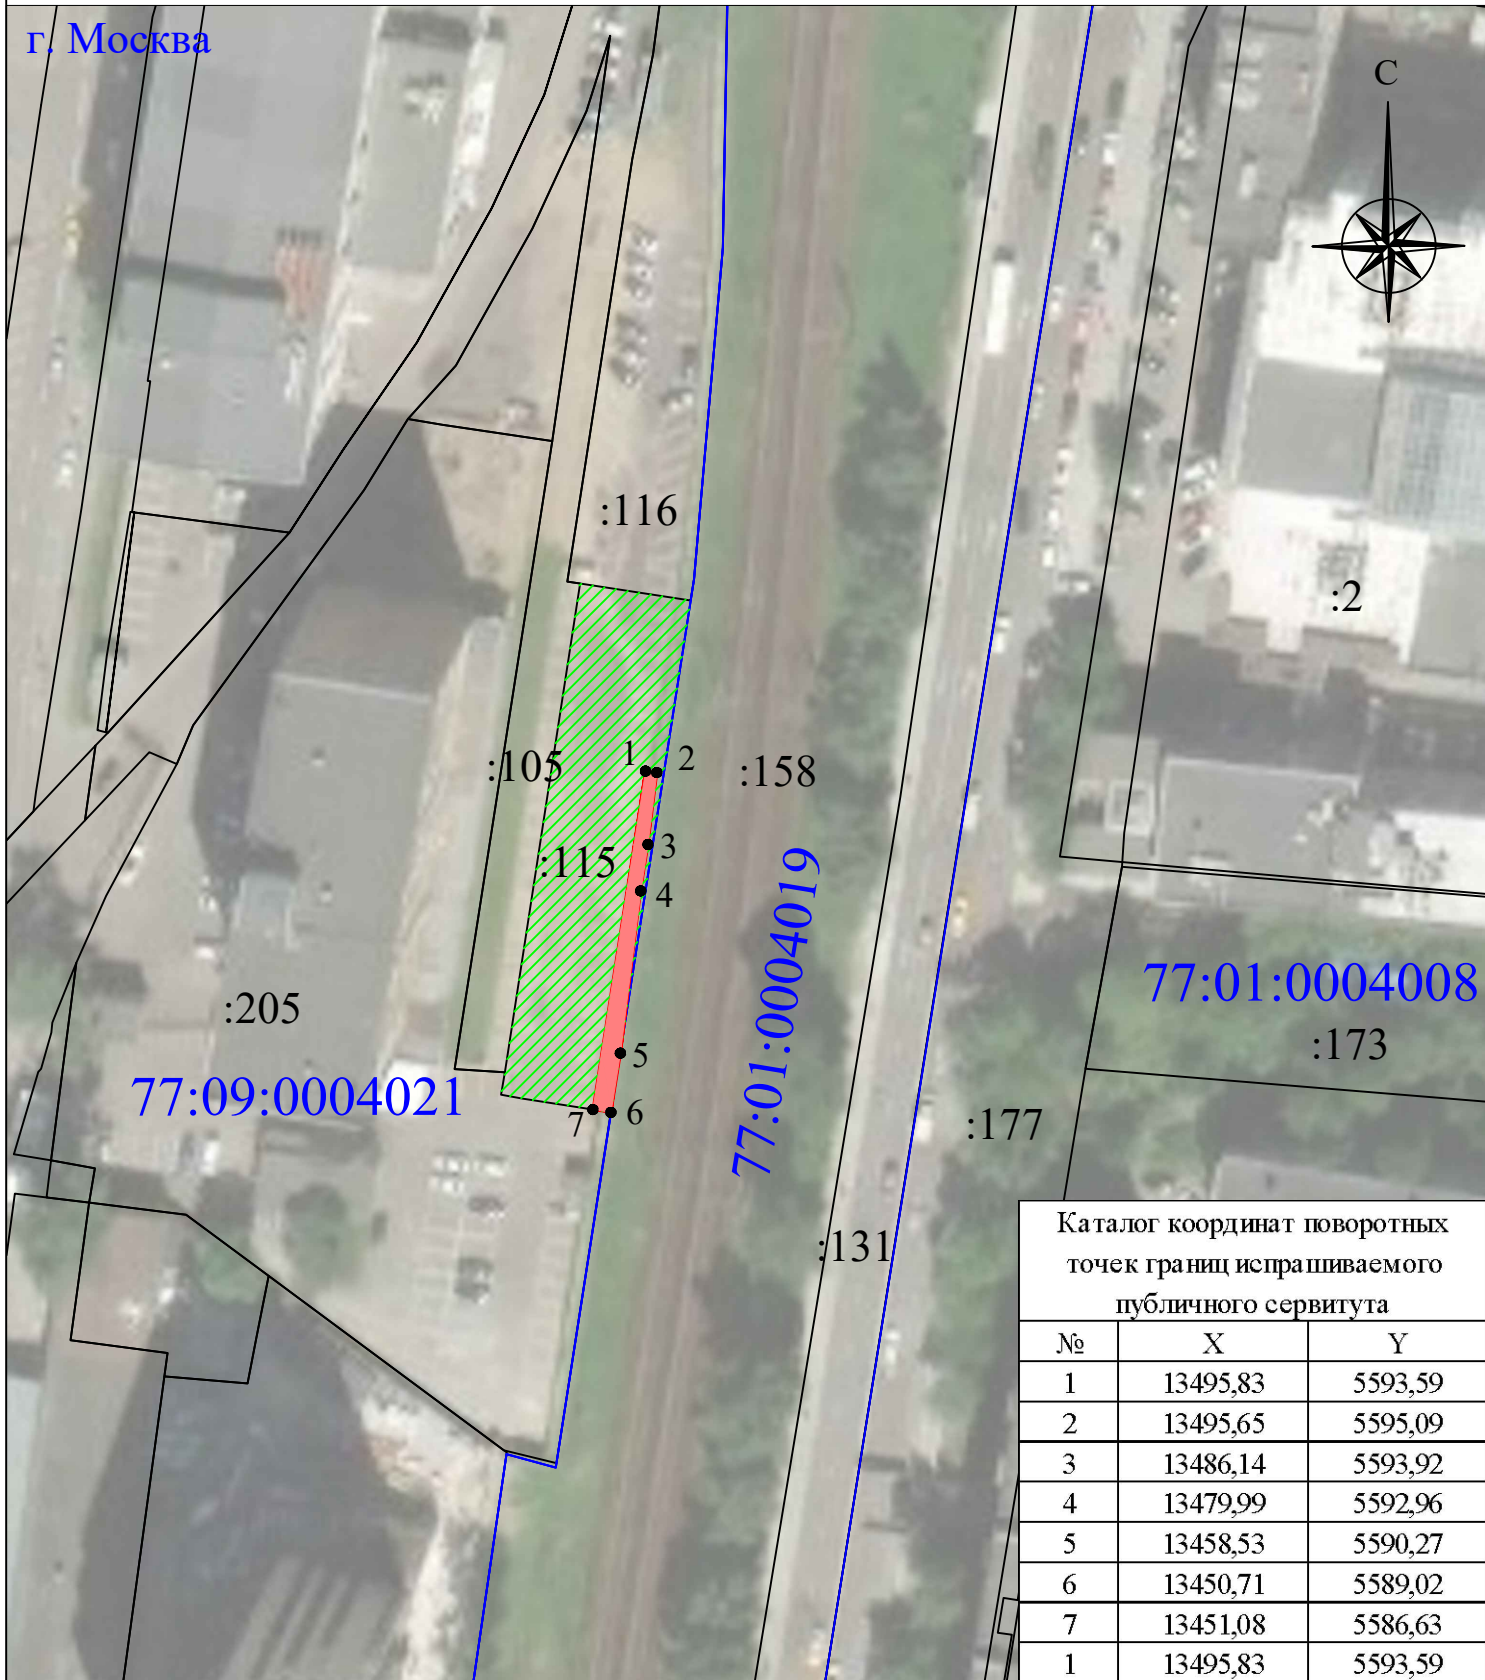








Каталог координат поворотных точек границ испрашиваемого публичного сервитута

№	X	Y
1	13495,83	5593,59
2	13495,65	5595,09
3	13486,14	5593,92
4	13479,99	5592,96
5	13458,53	5590,27
6	13450,71	5589,02
7	13451,08	5586,63
1	13495,83	5593,59

Используемые условные знаки и обозначения:

Масштаб 1:1000

-  - проектная граница публичного сервитута
-  1 - характерная точка проектной границы, сведения о которой позволяют однозначно определить ее положение на местности
-  77:09:0004021:205 - граница кадастрового квартала
-  - номер кадастрового квартала
-  - кадастровый номер земельного участка
-  - существующая часть границы, имеющиеся в ЕГРН сведения о которой достаточны для определения ее местоположения
-  - земельный участок, в отношении которого испрашивается публичный сервитут

- часть земельного участка испрашиваемая в целях складирования строительных и иных материалов, размещения временных или вспомогательных сооружений (включая ограждения, бытовки, навесы) и (или) строительной техники, которые необходимы для обеспечения строительства, реконструкции, ремонта объектов транспортной инфраструктуры федерального, регионального или местного значения, на срок указанных строительства, реконструкции, ремонта