


СИТУАЦИОННЫЙ ПЛАН

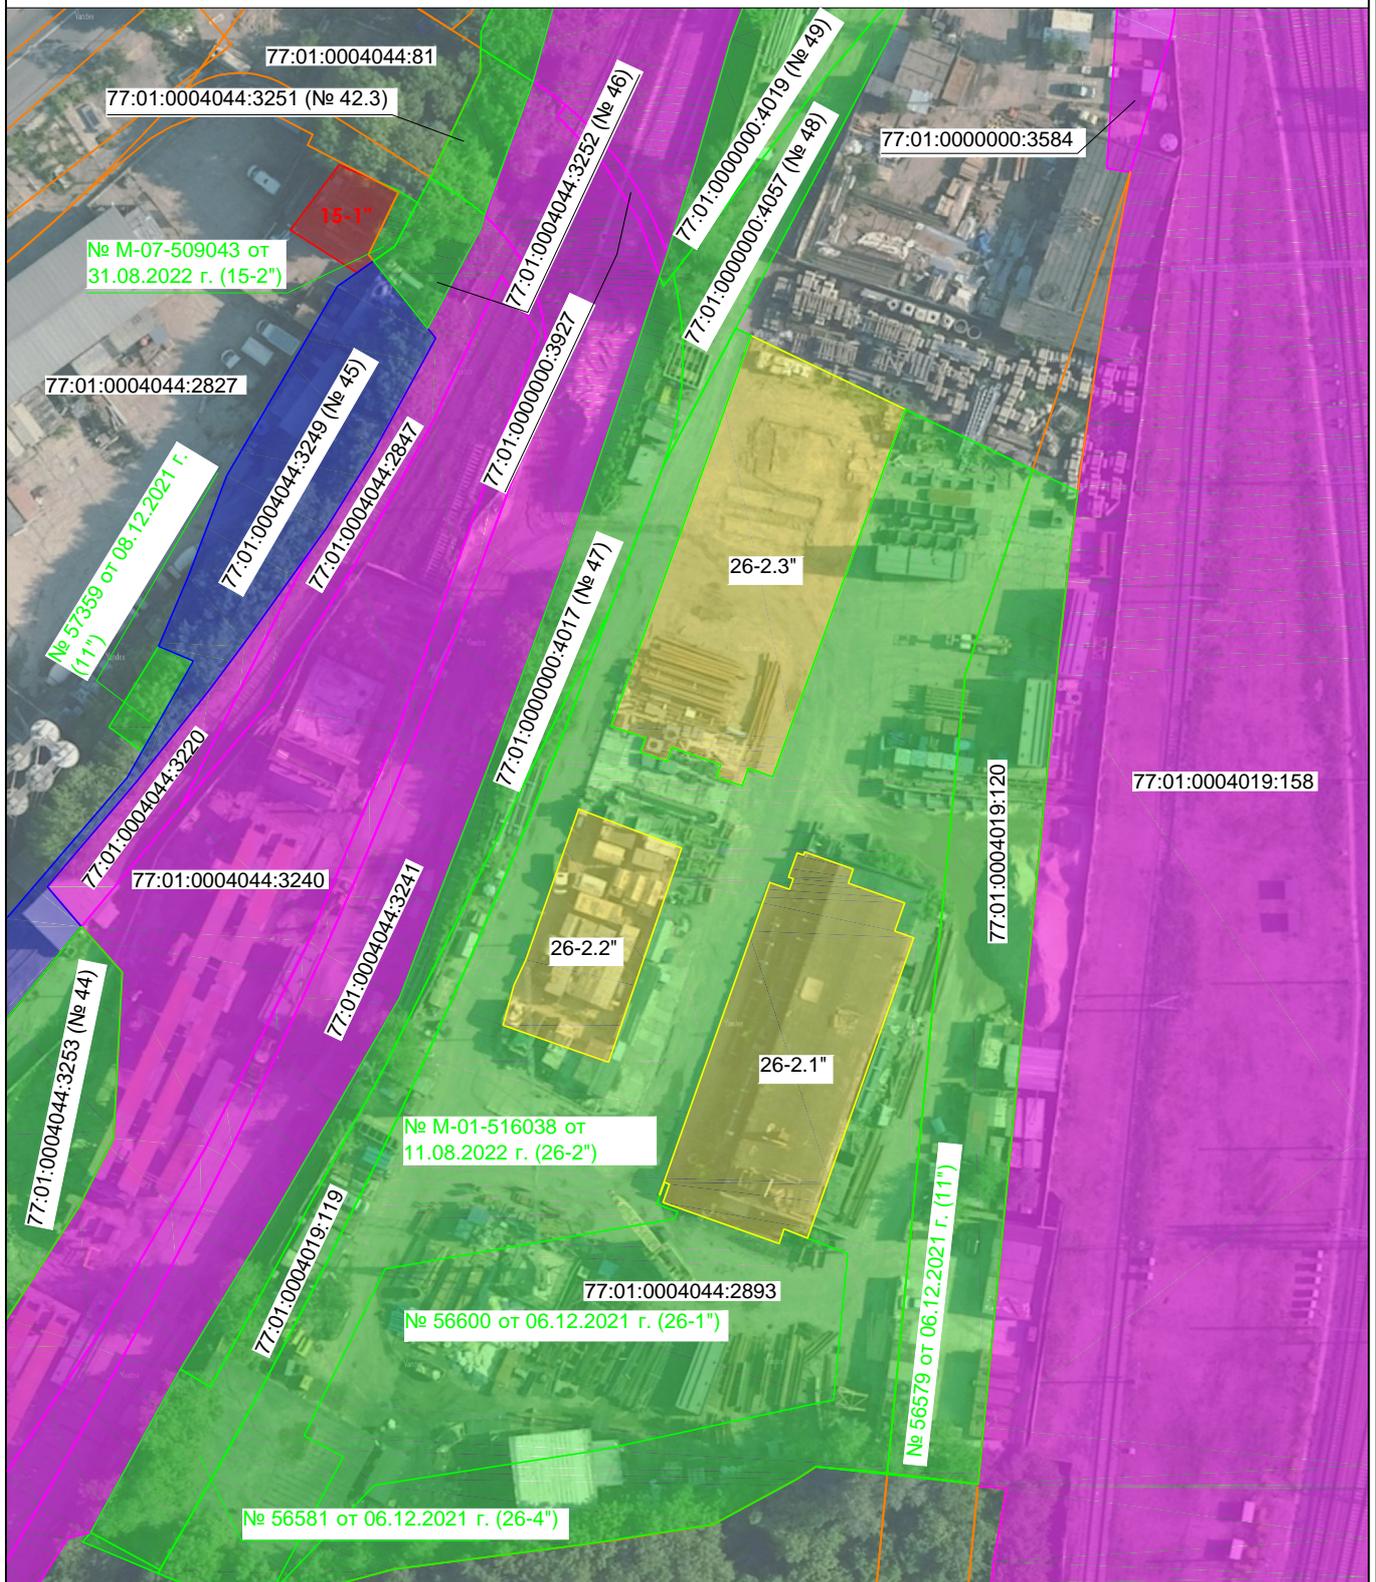

Условные обозначения:

- земельный участок, испрашиваемый ОАО "РЖД", с указанием условного номера
- земельный участок, предоставленный ОАО "РЖД", с указанием кадастрового и (или) условного номера
- земельный участок полосы отвода железной дороги в соответствии со сведениями ЕГРН, с указанием кадастрового номера
- земельный участок, в отношении которого заключается соглашение о сервитуте с третьими лицами, с указанием условного номера
- земельный участок, подлежащий изъятию для государственных нужд Российской Федерации в целях строительства объекта, с указанием кадастрового и (или) условного номера
- земельные участки, сведения о которых содержатся в ЕГРН, с указанием кадастрового номера