


## ПЛАН-СХЕМА РАСПОЛОЖЕНИЯ ЗЕМЕЛЬНОГО УЧАСТКА НА КАДАСТРОВОМ ПЛАНЕ ТЕРРИТОРИИ

для обеспечения строительства объекта городского заказа «Строительство многоуровневой транспортной развязки на пересечении Северного дублера Кутузовского проспекта, Шелепихинской набережной и Третьего транспортного кольца необходимой для функционирования улично-дорожной сетью, переустройство инженерных сетей, коммуникаций и железнодорожной инфраструктуры»

Исходные земельные участки - неразграниченная государственная собственность

Земельные участки, подлежащие оформлению - :ЗУ1 - 1 кв.м, :ЗУ2 - 5 кв.м, :ЗУ3 - 45 кв.м, :ЗУ4 - 1 кв.м, :ЗУ5 - 2 кв.м, :ЗУ6 - 374 кв.м, :ЗУ7 - 6 кв.м, :ЗУ8 - 35 кв.м, :ЗУ9 - 20 кв.м.

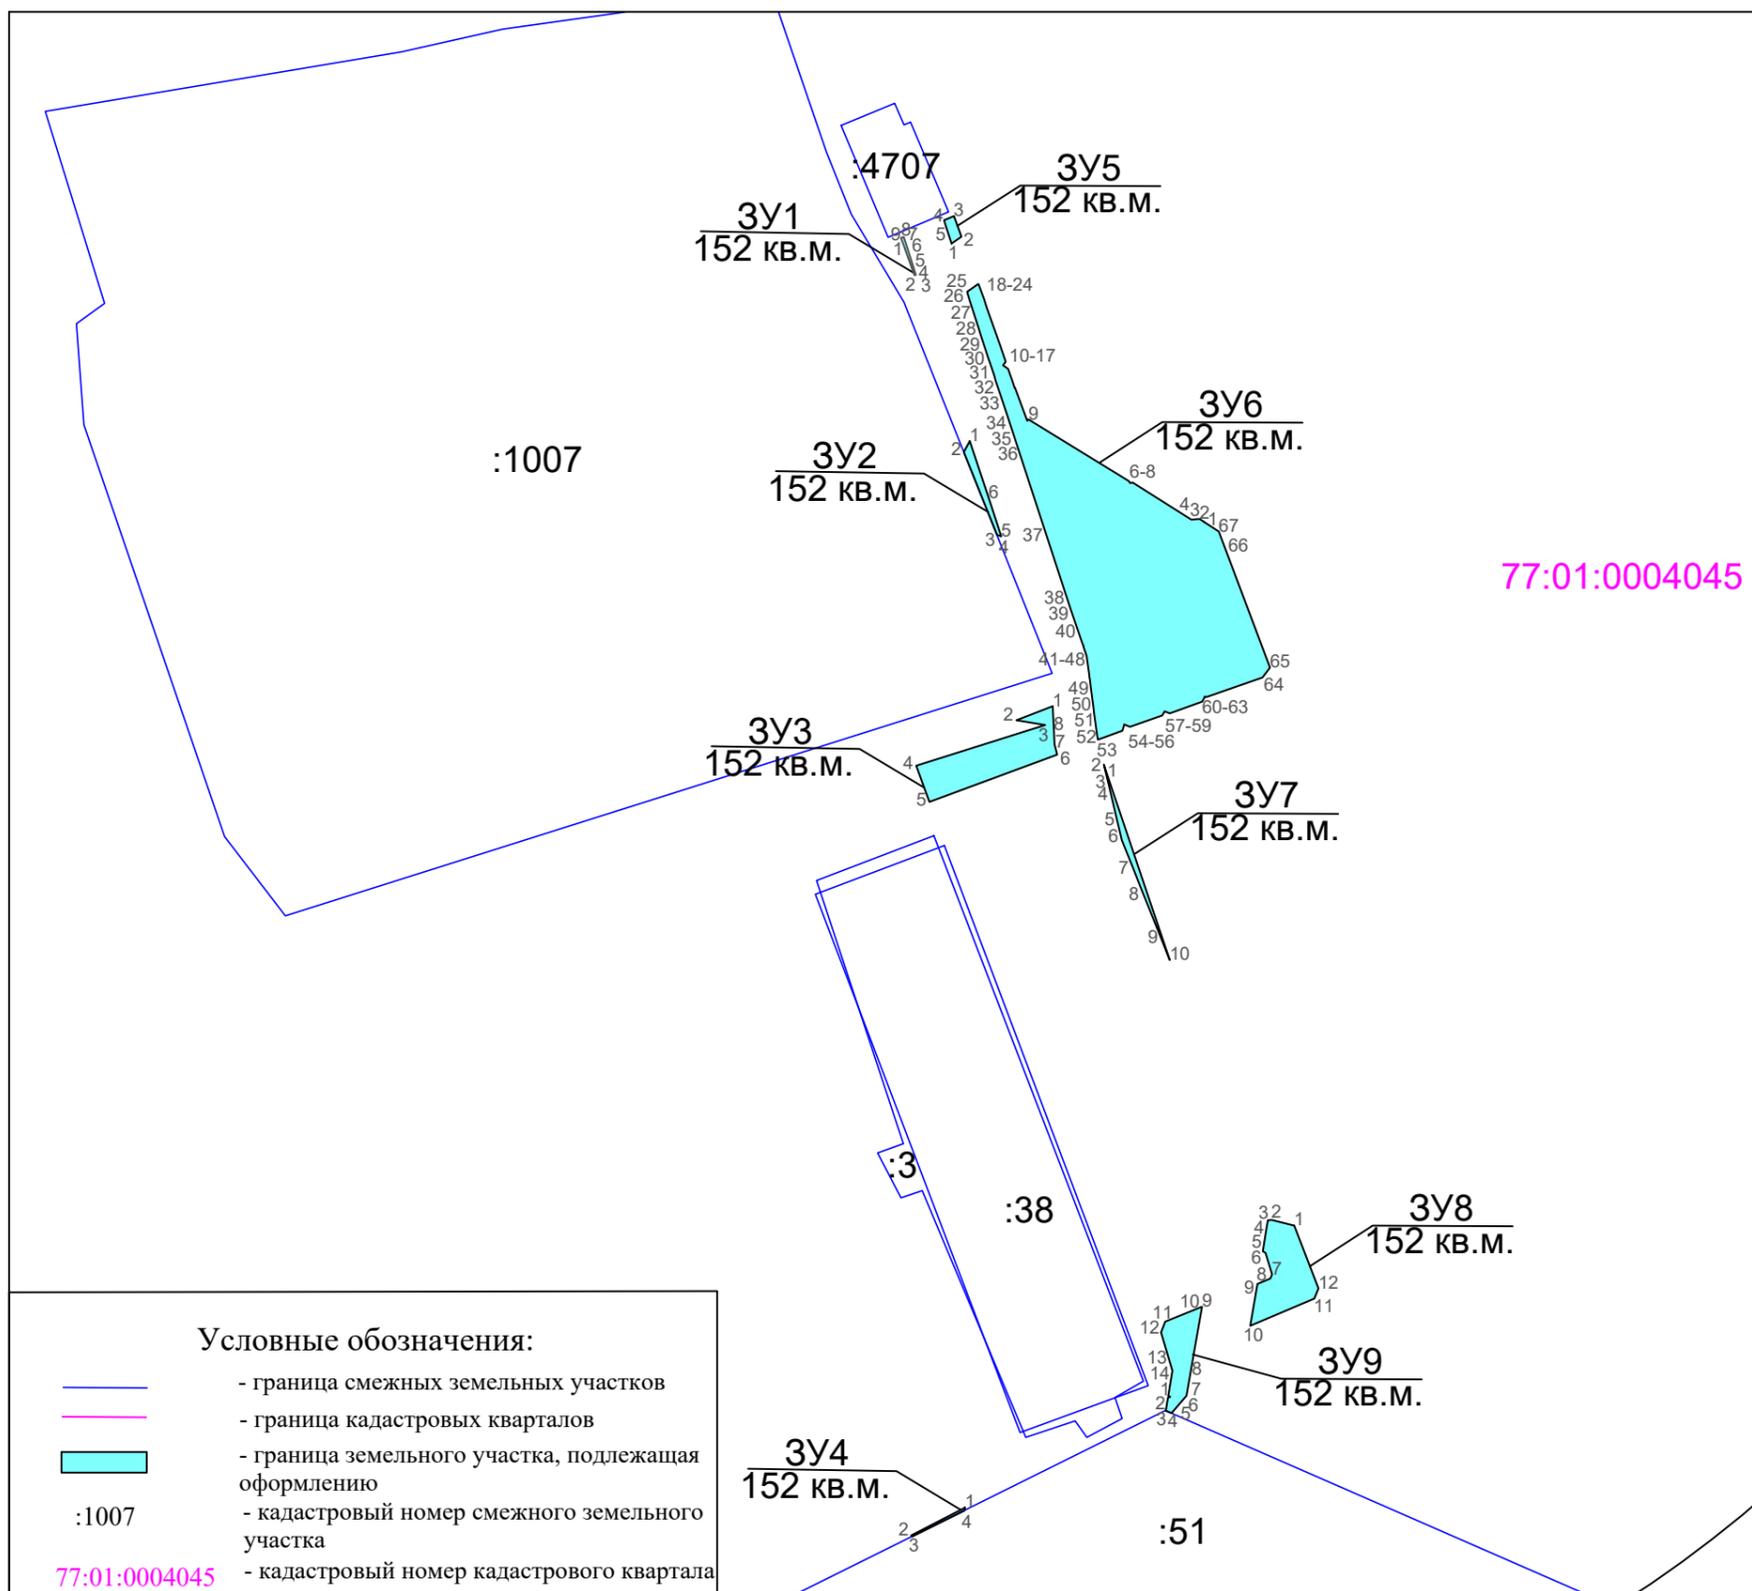

Каталог координат поворотных точек  
земельного участка :ЗУ1  
система координат "Московская"

| № | X       | Y       | № | X       | Y       |
|---|---------|---------|---|---------|---------|
| 1 | 9953,13 | 1458,53 | 6 | 9953,87 | 1458,54 |
| 2 | 9950,63 | 1459,42 | 7 | 9954,13 | 1458,46 |
| 3 | 9950,68 | 1459,56 | 8 | 9954,19 | 1458,44 |
| 4 | 9951,80 | 1459,20 | 9 | 9954,09 | 1458,19 |
| 5 | 9952,94 | 1458,84 | 1 | 9953,13 | 1458,53 |

Каталог координат поворотных точек  
земельного участка :ЗУ2  
система координат "Московская"

| № | X       | Y       |
|---|---------|---------|
| 1 | 9935,31 | 1464,56 |
| 2 | 9934,30 | 1463,99 |
| 3 | 9926,64 | 1467,05 |
| 4 | 9926,51 | 1467,41 |
| 5 | 9926,52 | 1467,44 |
| 6 | 9930,06 | 1466,28 |
| 1 | 9935,31 | 1464,56 |

Каталог координат поворотных точек  
земельного участка :ЗУ3  
система координат "Московская"

| № | X       | Y       |
|---|---------|---------|
| 1 | 9910,80 | 1472,21 |
| 2 | 9909,50 | 1468,85 |
| 3 | 9909,08 | 1471,52 |
| 4 | 9905,32 | 1459,59 |
| 5 | 9901,96 | 1460,81 |
| 6 | 9906,32 | 1472,60 |
| 7 | 9907,30 | 1472,37 |
| 8 | 9908,59 | 1472,31 |
| 1 | 9910,80 | 1472,21 |

Каталог координат поворотных точек  
земельного участка :ЗУ4  
система координат "Московская"

| № | X       | Y       |
|---|---------|---------|
| 1 | 9836,74 | 1464,11 |
| 2 | 9834,17 | 1459,13 |
| 3 | 9834,06 | 1459,20 |
| 4 | 9836,47 | 1464,03 |
| 1 | 9836,74 | 1464,11 |

Каталог координат поворотных точек  
земельного участка :ЗУ5  
система координат "Московская"

| № | X       | Y       |
|---|---------|---------|
| 1 | 9953,58 | 1462,85 |
| 2 | 9954,21 | 1463,77 |
| 3 | 9956,12 | 1463,09 |
| 4 | 9955,73 | 1462,16 |
| 5 | 9955,18 | 1462,34 |
| 1 | 9953,58 | 1462,85 |

Каталог координат поворотных точек  
земельного участка :ЗУ6  
система координат "Московская"

| №  | X       | Y       | №  | X       | Y       | №  | X       | Y       |
|----|---------|---------|----|---------|---------|----|---------|---------|
| 1  | 9927,84 | 1486,18 | 24 | 9949,11 | 1464,28 | 47 | 9913,41 | 1475,60 |
| 2  | 9928,10 | 1485,77 | 25 | 9949,11 | 1464,28 | 48 | 9913,34 | 1475,61 |
| 3  | 9928,06 | 1485,01 | 26 | 9948,54 | 1464,46 | 49 | 9912,62 | 1475,71 |
| 4  | 9928,04 | 1484,98 | 27 | 9945,35 | 1465,48 | 50 | 9910,72 | 1475,96 |
| 5  | 9931,49 | 1479,58 | 28 | 9945,34 | 1465,48 | 51 | 9910,21 | 1476,02 |
| 6  | 9931,49 | 1479,58 | 29 | 9942,80 | 1466,32 | 52 | 9908,03 | 1476,31 |
| 7  | 9931,42 | 1479,34 | 30 | 9942,73 | 1466,34 | 53 | 9907,72 | 1476,38 |
| 8  | 9931,63 | 1479,20 | 31 | 9941,43 | 1466,77 | 54 | 9908,55 | 1478,64 |
| 9  | 9937,32 | 1469,95 | 32 | 9940,84 | 1466,96 | 55 | 9909,12 | 1478,81 |
| 10 | 9937,18 | 1469,84 | 33 | 9939,70 | 1467,33 | 56 | 9908,89 | 1479,34 |
| 11 | 9940,24 | 1468,71 | 34 | 9937,86 | 1467,94 | 57 | 9909,96 | 1482,31 |
| 12 | 9940,23 | 1468,70 | 35 | 9936,01 | 1468,54 | 58 | 9910,34 | 1482,53 |
| 13 | 9940,97 | 1468,44 | 36 | 9935,25 | 1468,79 | 59 | 9910,14 | 1482,99 |
| 14 | 9941,99 | 1468,07 | 37 | 9926,78 | 1471,57 | 60 | 9911,22 | 1486,00 |
| 15 | 9942,31 | 1467,62 | 38 | 9919,94 | 1473,81 | 61 | 9911,64 | 1486,25 |
| 16 | 9942,65 | 1467,86 | 39 | 9918,89 | 1474,17 | 62 | 9911,71 | 1486,22 |
| 17 | 9944,20 | 1467,32 | 40 | 9918,89 | 1474,17 | 63 | 9911,66 | 1486,42 |
| 18 | 9947,47 | 1466,19 | 41 | 9916,69 | 1474,92 | 64 | 9913,48 | 1491,57 |
| 19 | 9948,05 | 1465,98 | 42 | 9916,42 | 1475,02 | 65 | 9914,39 | 1492,27 |
| 20 | 9948,34 | 1465,89 | 43 | 9916,39 | 1475,04 | 66 | 9926,95 | 1487,55 |
| 21 | 9949,84 | 1465,35 | 44 | 9916,37 | 1475,03 | 67 | 9926,95 | 1487,55 |
| 22 | 9949,74 | 1465,20 | 45 | 9915,48 | 1475,33 | 1  | 9927,84 | 1486,18 |
| 23 | 9949,35 | 1464,63 | 46 | 9913,72 | 1475,56 |    |         |         |

Каталог координат поворотных точек  
земельного участка :ЗУ7  
система координат "Московская"

| №  | X       | Y       |
|----|---------|---------|
| 1  | 9905,38 | 1476,94 |
| 2  | 9904,80 | 1477,07 |
| 3  | 9903,78 | 1477,31 |
| 4  | 9903,71 | 1477,33 |
| 5  | 9899,93 | 1478,23 |
| 6  | 9898,43 | 1478,58 |
| 7  | 9896,01 | 1479,55 |
| 8  | 9893,57 | 1480,52 |
| 9  | 9889,86 | 1482,00 |
| 10 | 9887,35 | 1483,00 |
| 1  | 9905,38 | 1476,94 |

Каталог координат поворотных точек  
земельного участка :ЗУ8  
система координат "Московская"

| №  | X       | Y       |
|----|---------|---------|
| 1  | 9862,81 | 1494,50 |
| 2  | 9863,32 | 1492,43 |
| 3  | 9863,29 | 1492,06 |
| 4  | 9862,68 | 1491,96 |
| 5  | 9860,43 | 1491,59 |
| 6  | 9860,30 | 1491,83 |
| 7  | 9858,29 | 1492,47 |
| 8  | 9857,91 | 1492,29 |
| 9  | 9857,42 | 1491,09 |
| 10 | 9853,54 | 1490,45 |
| 11 | 9856,05 | 1496,34 |
| 12 | 9857,00 | 1496,75 |
| 1  | 9862,81 | 1494,50 |

Каталог координат поворотных точек  
земельного участка :ЗУ9  
система координат "Московская"

| №  | X       | Y       |
|----|---------|---------|
| 1  | 9846,99 | 1483,04 |
| 2  | 9846,89 | 1482,85 |
| 3  | 9845,70 | 1482,65 |
| 4  | 9845,47 | 1483,17 |
| 5  | 9846,08 | 1483,69 |
| 6  | 9846,45 | 1484,01 |
| 7  | 9847,08 | 1484,55 |
| 8  | 9849,14 | 1484,91 |
| 9  | 9855,32 | 1485,99 |
| 10 | 9855,32 | 1485,99 |
| 11 | 9853,92 | 1482,58 |
| 12 | 9852,94 | 1482,21 |
| 13 | 9849,39 | 1483,26 |
| 14 | 9847,01 | 1482,87 |
| 1  | 9846,99 | 1483,04 |