


**ПЛАН-СХЕМА РАСПОЛОЖЕНИЯ ЗЕМЕЛЬНОГО УЧАСТКА
НА КАДАСТРОВОМ ПЛАНЕ ТЕРРИТОРИИ**

для строительства объекта городского заказа «Строительство многоуровневой транспортной развязки на пересечении Северного дублера Кутузовского проспекта, Шелепихинской набережной и ТТК с необходимой для функционирования улично-дорожной сетью, переустройство инженерных сетей, коммуникаций, и железнодорожной инфраструктуры»

1. Исходный земельный участок - неразграниченная государственная собственность
2. Земельный участок, подлежащий оформлению - :ЗУ1 - 152 кв.м.

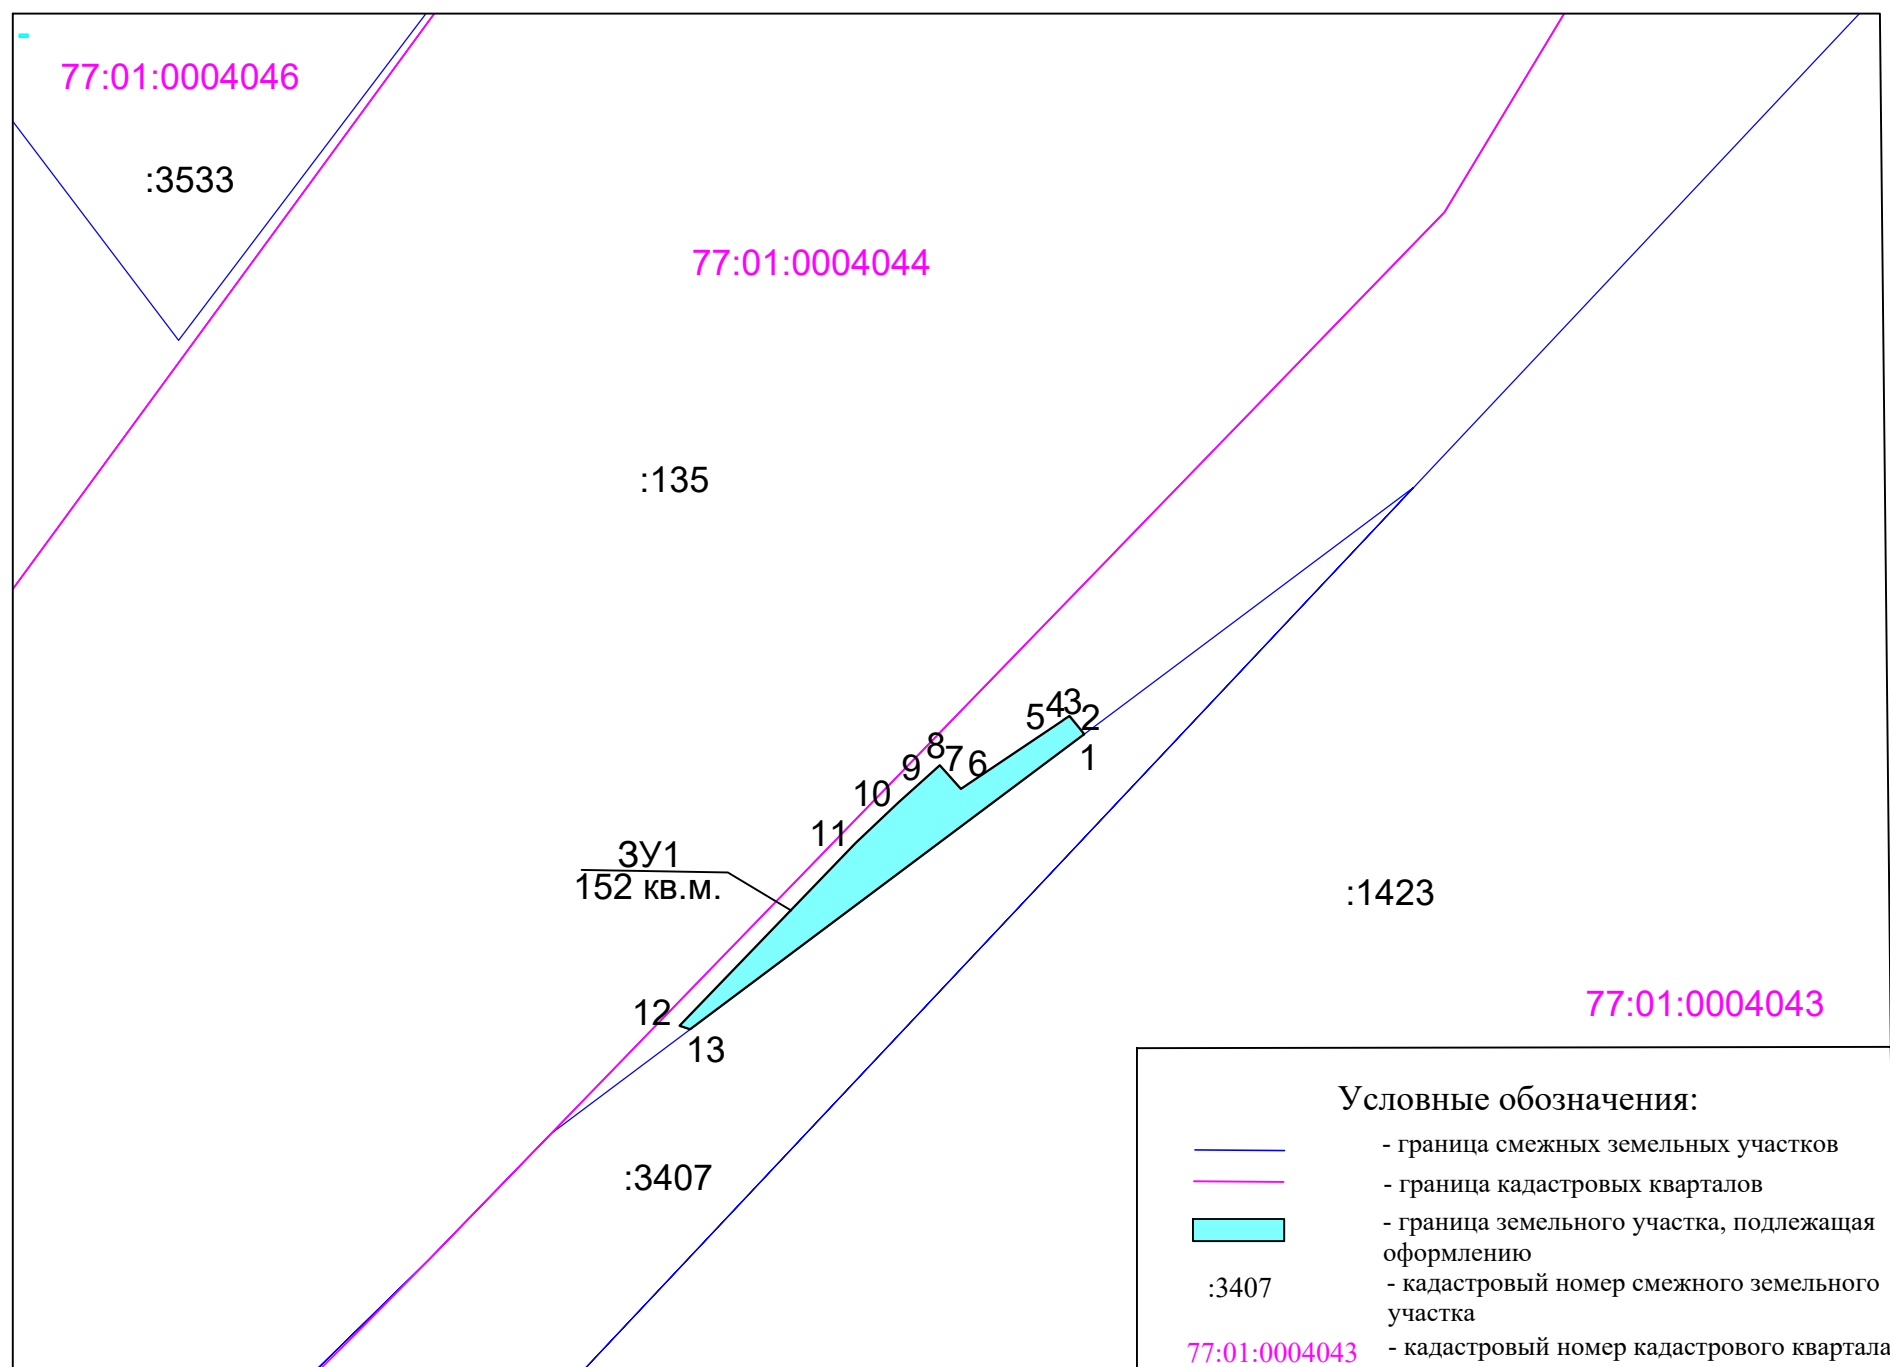

Каталог координат поворотных точек
земельного участка :ЗУ1
система координат "Московская"

N	X	Y
1	9145,55	1892,92
2	9145,94	1892,61
3	9147,26	1891,55
4	9146,92	1891,04
5	9146,81	1890,89
6	9140,94	1882,15
7	9140,44	1881,40
8	9142,64	1879,41
9	9142,07	1878,78
10	9139,13	1875,53
11	9135,38	1871,55
12	9118,27	1855,08
13	9117,95	1856,09
1	9145,55	1892,92