

ГРАФИЧЕСКОЕ ОПИСАНИЕ

местоположения границ населенных пунктов, территориальных зон, особо охраняемых природных территорий, зон с особыми условиями использования территории

Публичный сервитут в целях складирования строительных и иных материалов, размещение временных или вспомогательных сооружений (включая ограждения, бытовки, навесы) и (или) строительной техники, которые необходимы для обеспечения строительства, реконструкции, ремонта объектов транспортной инфраструктуры федерального значения, на срок указанных строительства, реконструкции, предусмотренных в соответствии с п. 2 ст. 39.37 ЗК РФ, для объекта: «Строительство соединительной ветви между Киевским и Смоленским направлением Московского железнодорожного узла» в рамках реализации проекта «Развитие Московского транспортного узла», расположенного в границе кадастрового квартала 77:07:0006002

(наименование объекта, местоположение границ которого описано (далее - объект))

Раздел 1

Сведения об объекте

| № п/п | Характеристики объекта | Описание характеристик |
|-------|---|--------------------------|
| 1 | 2 | 3 |
| 1. | Местоположение объекта | город Москва |
| 2. | Площадь объекта +/- величина погрешности определения площади (P +/- Дельта P) | 248 +/- 6 м ² |
| 3. | Иные характеристики объекта | - |

Раздел 2

Сведения о местоположении границ объекта

1. Система координат ПМСК Москвы

2. Сведения о характерных точках границ объекта

| Обозначение характерных точек границ | Координаты, м | | Метод определения координат характерной точки | Средняя квадратическая погрешность положения характерной точки (Mt), м | Описание обозначения точки на местности (при наличии) |
|--|---------------|---------|--|---|---|
| | X | Y | | | |
| 1 | 2 | 3 | 4 | 5 | 6 |
| 1 | 7880.32 | 2261.95 | Аналитический метод | 0.10 | Закрепление отсутствует |
| 2 | 7880.28 | 2265.60 | Аналитический метод | 0.10 | Закрепление отсутствует |
| 3 | 7879.80 | 2266.26 | Аналитический метод | 0.10 | Закрепление отсутствует |
| 4 | 7872.11 | 2266.45 | Аналитический метод | 0.10 | Закрепление отсутствует |
| 5 | 7868.64 | 2266.76 | Аналитический метод | 0.10 | Закрепление отсутствует |
| 6 | 7863.97 | 2271.74 | Аналитический метод | 0.10 | Закрепление отсутствует |
| 7 | 7862.50 | 2272.26 | Аналитический метод | 0.10 | Закрепление отсутствует |
| 8 | 7860.85 | 2271.75 | Аналитический метод | 0.10 | Закрепление отсутствует |
| 9 | 7859.85 | 2270.83 | Аналитический метод | 0.10 | Закрепление отсутствует |
| 10 | 7859.78 | 2270.72 | Аналитический метод | 0.10 | Закрепление отсутствует |
| 11 | 7859.81 | 2269.55 | Аналитический метод | 0.10 | Закрепление отсутствует |
| 12 | 7858.52 | 2268.74 | Аналитический метод | 0.10 | Закрепление отсутствует |
| 13 | 7857.82 | 2267.41 | Аналитический метод | 0.10 | Закрепление отсутствует |
| 14 | 7857.70 | 2257.79 | Аналитический метод | 0.10 | Закрепление отсутствует |
| 15 | 7861.20 | 2255.86 | Аналитический метод | 0.10 | Закрепление отсутствует |
| 16 | 7861.82 | 2254.26 | Аналитический метод | 0.10 | Закрепление отсутствует |
| 17 | 7862.91 | 2253.66 | Аналитический метод | 0.10 | Закрепление отсутствует |
| 18 | 7863.99 | 2254.26 | Аналитический метод | 0.10 | Закрепление отсутствует |
| 19 | 7879.93 | 2261.16 | Аналитический метод | 0.10 | Закрепление отсутствует |
| 1 | 7880.32 | 2261.95 | Аналитический метод | 0.10 | Закрепление отсутствует |

3. Сведения о характерных точках части (частей) границы объекта

| Обозначение характерных точек части границы | Координаты, м | | Метод определения координат характерной точки | Средняя квадратическая погрешность положения характерной точки (Mt), м | Описание обозначения точки на местности (при наличии) |
|---|---------------|---|--|---|---|
| | X | Y | | | |
| 1 | 2 | 3 | 4 | 5 | 6 |
| - | - | - | - | - | - |

Раздел 3

Сведения о местоположении измененных (уточненных) границ объекта

1. Система координат -

2. Сведения о характерных точках границ объекта

| Обозначение характерных точек границ | Существующие координаты, м | | Измененные (уточненные) координаты, м | | Метод определения координат характерной точки | Средняя квадратическая погрешность положения характерной точки (Mt), м | Описание обозначения точки на местности (при наличии) |
|--|-------------------------------|---|---|---|---|---|--|
| | X | Y | X | Y | | | |
| 1 | 2 | 3 | 4 | 5 | 6 | 7 | 8 |
| - | - | - | - | - | - | - | |


3. Сведения о характерных точках части (частей) границы объекта

| Обозначение характерных точек части границы | Существующие координаты, м | | Измененные (уточненные) координаты, м | | Метод определения координат характерной точки | Средняя квадратическая погрешность положения характерной точки (Mt), м | Описание обозначения точки на местности (при наличии) |
|--|-------------------------------|---|---|---|---|---|--|
| | X | Y | X | Y | | | |
| 1 | 2 | 3 | 4 | 5 | 6 | 7 | 8 |
| - | - | - | - | - | - | - | |

СХЕМА РАСПОЛОЖЕНИЯ ГРАНИЦ ПУБЛИЧНОГО СЕРВИТУТА



Графическое описание местоположения границ публичного сервитута в целях складирования строительных и иных материалов, размещение временных или вспомогательных сооружений (включая ограждения, бытовки, навесы) и (или) строительной техники, которые необходимы для обеспечения строительства, реконструкции, ремонта объектов транспортной инфраструктуры федерального значения, на срок указанных строительства, реконструкции, предусмотренных в соответствии с п. 2 ст. 39.37 ЗК РФ, для объекта: «Строительство соединительной ветви между Киевским и Смоленским направлением Московского железнодорожного узла» в рамках реализации проекта «Развитие Московского транспортного узла», расположенного в границе кадастрового квартала 77:07:0006002

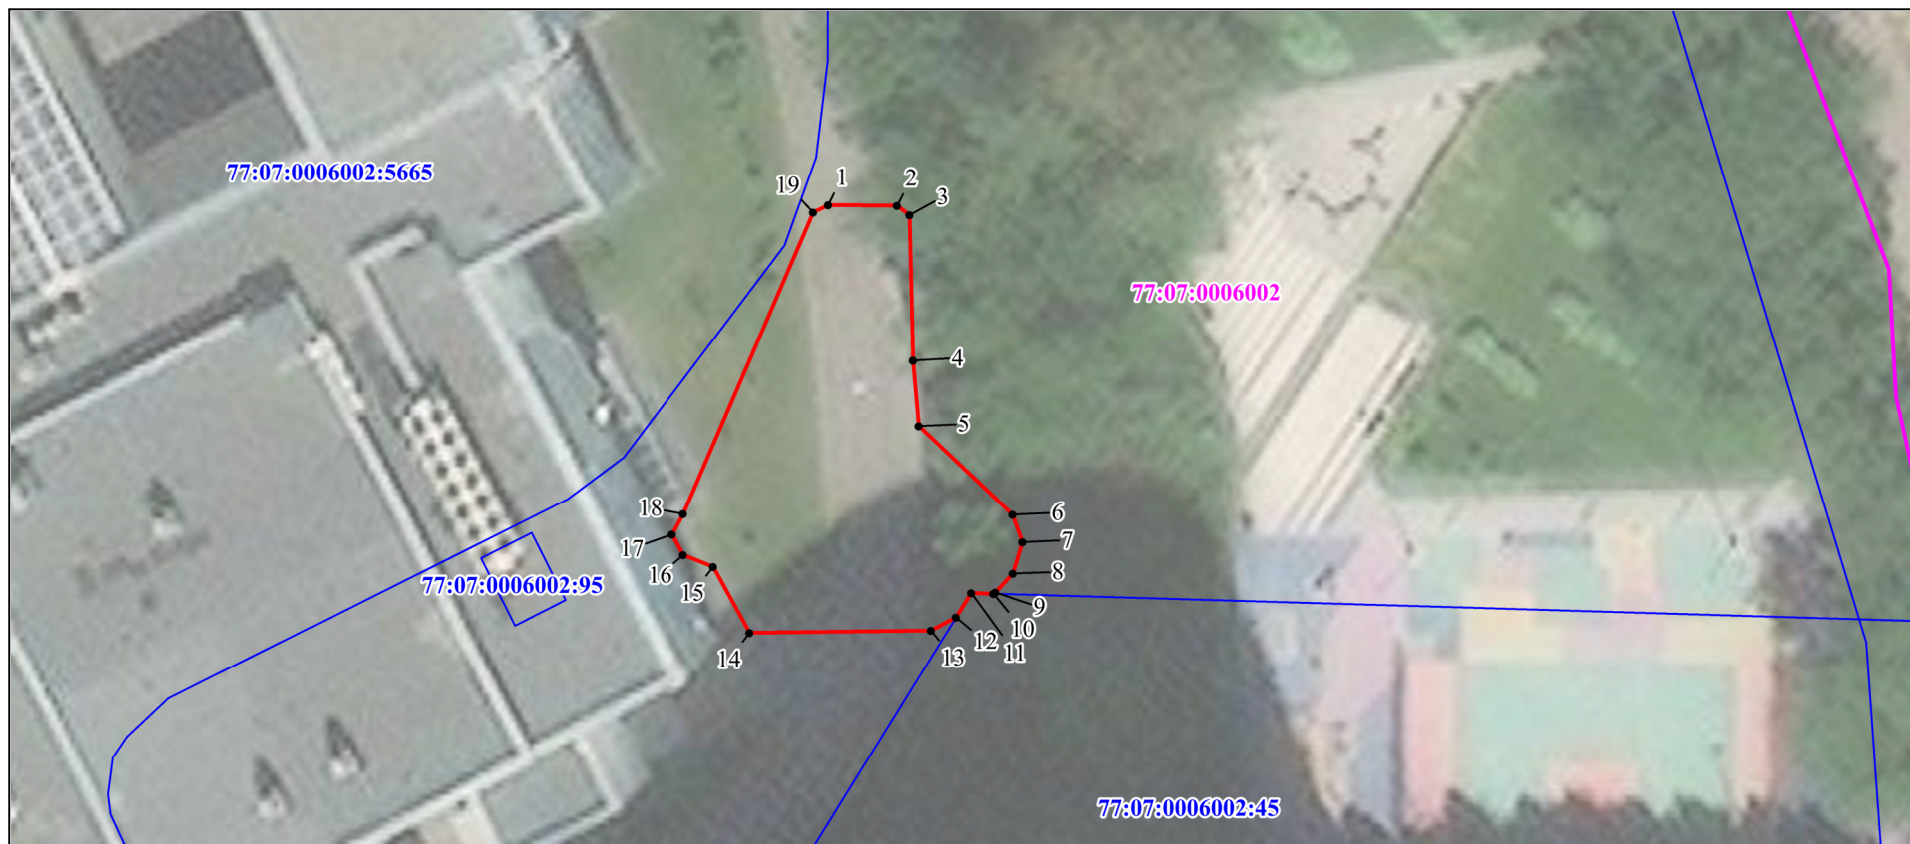

Масштаб 1:400

УСЛОВНЫЕ ОБОЗНАЧЕНИЯ:



- обозначение границы публичного сервитута;

• 1

- обозначение характерной точки границы публичного сервитута;



- часть границы, сведения ЕГРН о которой позволяют однозначно определить ее положение на местности;

77:09:0005016:106

- кадастровый номер земельного участка;

77:01:0004019

- номер кадастрового квартала;



- граница кадастрового квартала;