


Графическое описание границ публичного сервитута в целях складирования строительных и иных материалов , размещения временных или вспомогательных сооружений и (или) строительной техники, необходимых для реализации проекта: «Строительство соединительной ветви между Киевским и Смоленским направлением Московского Железнодорожного узла» в рамках реализации проекта «Развитие Московского транспортного узла», расположенных в границах кадастрового квартала 77:01:0004044

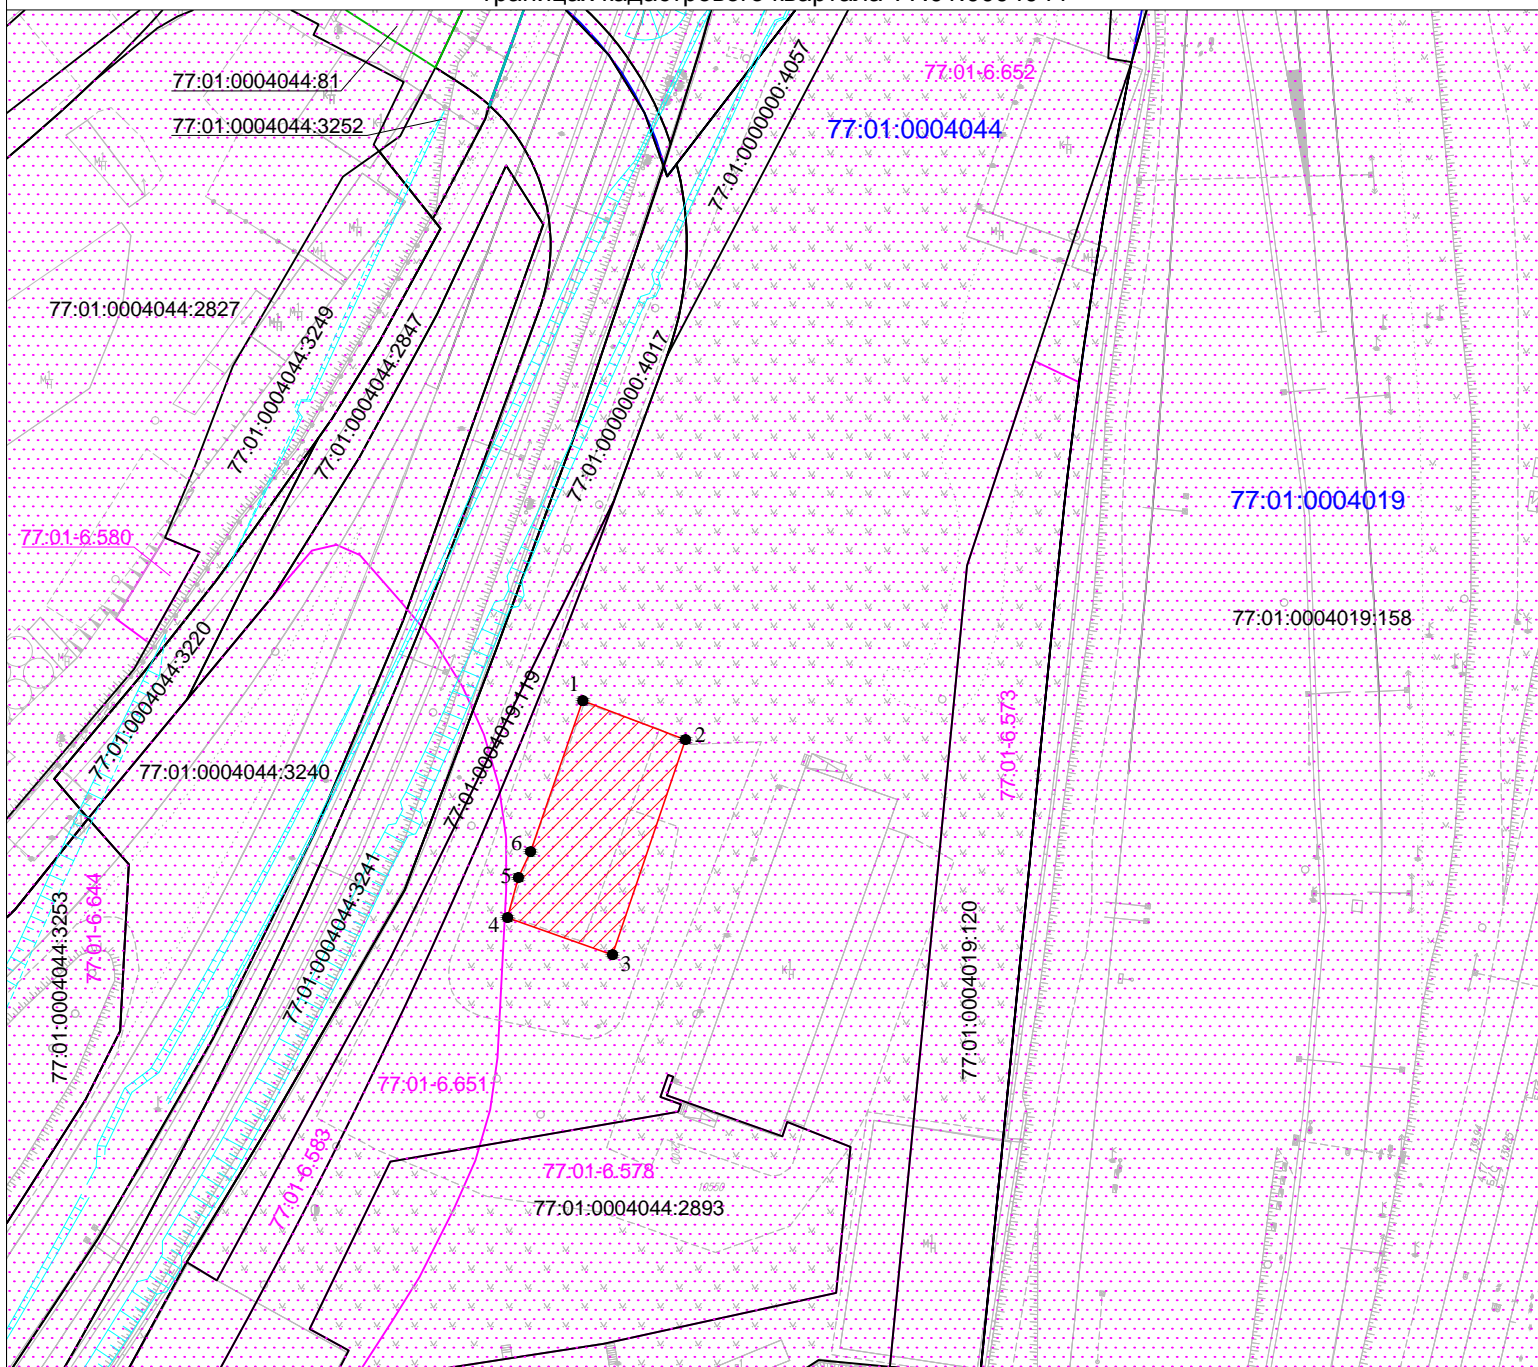

Масштаб 1:1000

Условные обозначения :

- 77:01:0004044 Номер кадастрового квартала
- 77:01:0004044:2893 Кадастровый номер земельного участка
- Проектная граница публичного сервитута
- Граница зоны с особыми условиями использования территории
- Граница земельного участка , сведения о котором содержатся в ЕГРН
- Граница кадастрового квартала
- Характерная точка проектной границы публичного сервитута
- Проектное местоположение объекта инфраструктуры (откос железнодорожного пути)

Графическое описание границ публичного сервитута в целях складирования строительных и иных материалов, размещения временных или вспомогательных сооружений и (или) строительной техники, необходимых для реализации проекта: «Строительство соединительной ветви между Киевским и Смоленским направлением Московского Железнодорожного узла» в рамках реализации проекта «Развитие Московского транспортного узла», расположенных в границах кадастрового квартала 77:01:0004044				
Местоположение земельного участка (публичного сервитута)	<i>г Москва, ул 2-я Магистральная</i>			
Система координат	<i>МСК Москвы</i>			
Площадь	<i>443 кв.м</i>			
Перечень характерных точек				
Обозначение характерных точек границы	Координаты, м		Метод определения координат характерной точки	Средняя квадратическая погрешность положения характерной точки (M_t)м
	X	Y		
1	10614,27	2187,72	Аналитический метод	0.10
2	10609,12	2201,28		0.10
3	10580,70	2191,65		0.10
4	10585,60	2177,76		0.10
5	10590,90	2179,20		0.10
6	10594,30	2180,80		0.10
1	10614,27	2187,72		0.10