


Графическое описание местоположения границ публичного сервитута в целях складирования строительных и иных материалов, размещения временных или вспомогательных сооружений и (или) строительной техники, которые необходимы для обеспечения строительства, реконструкции объектов инфраструктуры железнодорожного транспорта общего пользования федерального значения по проекту «Реконструкция участка Москва-Пассажирская-Курская (вкл.) - Москва - Товарная - Курская - Карачарово (искл.) со строительством дополнительных главных путей», расположенного в границах кадастрового квартала 77:01:0003005

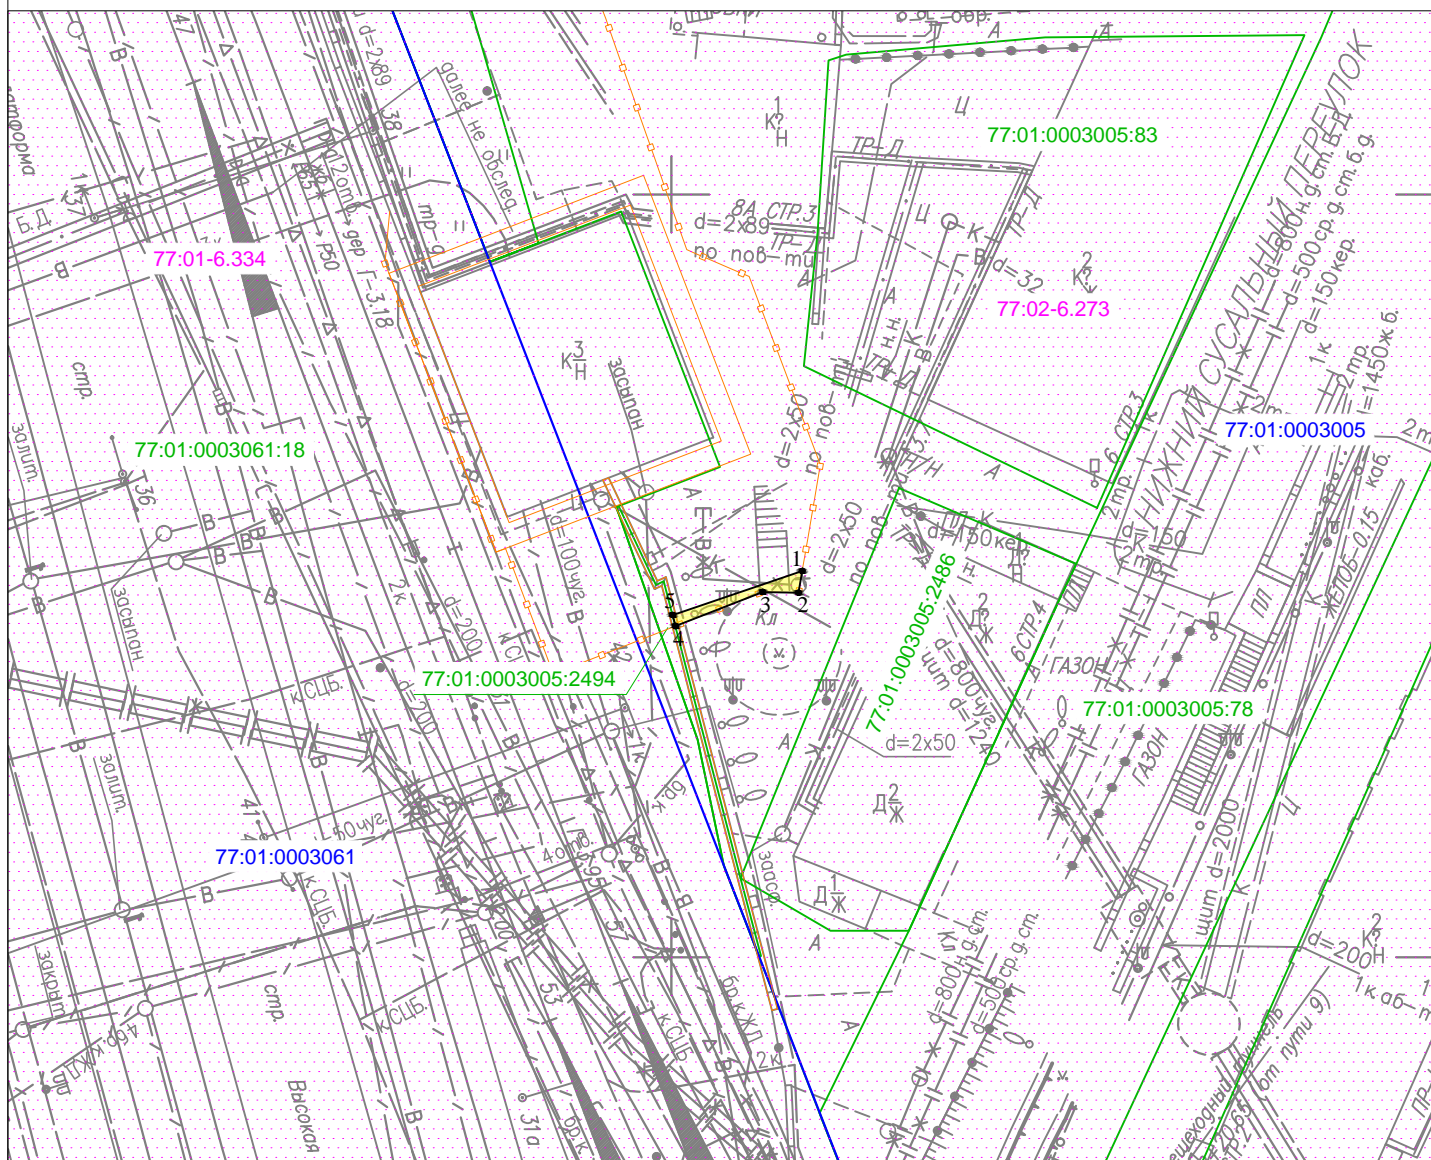

Масштаб 1:500

Условные обозначения:

- 70:01:0003005      Номер кадастрового квартала
- 70:01:0003005:2494      Кадастровый номер земельного участка
- Проектная граница публичного сервитута
- Граница земельного участка, сведения о котором содержатся в Едином государственном реестре недвижимости
- Граница кадастрового квартала
- 1 ●      Характерная точка проектной границы публичного сервитута
- Граница зоны с особыми условиями использования территории
- Проектное местоположение объекта инфраструктуры (стройплощадка)

<p align="center"><b>Графическое описание местоположения границ публичного сервитута в целях складирования строительных и иных материалов, размещения временных или вспомогательных сооружений и (или) строительной техники, которые необходимы для обеспечения строительства, реконструкции объектов инфраструктуры железнодорожного транспорта общего пользования федерального значения по проекту «Реконструкция участка Москва-Пассажирская-Курская (вкл.) - Москва - Товарная - Курская - Карачарово (искл.) со строительством дополнительных главных путей», расположенного в границах кадастрового квартала 77:01:0003005</b></p>				
<p><b>Местоположение земельного участка (публичного сервитута)</b></p>	<p align="center"><i>г. Москва, пер. Нижний Сусальный</i></p>			
<p align="center"><b>Система координат</b></p>		<p align="center"><i>МСК Москвы</i></p>		
<p align="center"><b>Площадь</b></p>		<p align="center"><i>6 кв.м</i></p>		
<p align="center"><b>Перечень характерных точек</b></p>				
<p align="center"><b>Обозначение характерных точек границы</b></p>	<p align="center"><b>Координаты, м</b></p>		<p align="center"><b>Метод определения координат характерной точки</b></p>	<p align="center"><b>Средняя квадратическая погрешность положения характерной точки (M<sub>t</sub>)м</b></p>
	<p align="center"><b>X</b></p>	<p align="center"><b>Y</b></p>		
1	10425,32	10258,57	<p align="center">Аналитический метод</p>	0.10
2	10423,89	10258,33		0.10
3	10423,94	10255,98		0.10
4	10421,70	10250,26		0.10
5	10422,43	10250,07		0.10
1	10425,32	10258,57		0.10