


Графическое описание местоположения границ публичного сервитута в целях строительства линейных объектов системы газоснабжения и их неотъемлемых технологических частей «Реконструкция участка Москва-Пассажирская-Курская (вкл.) - Москва - Товарная - Курская - Карачарово (искл.) со строительством дополнительных главных путей, расположенного в границах кадастрового квартала 77:01:0003002

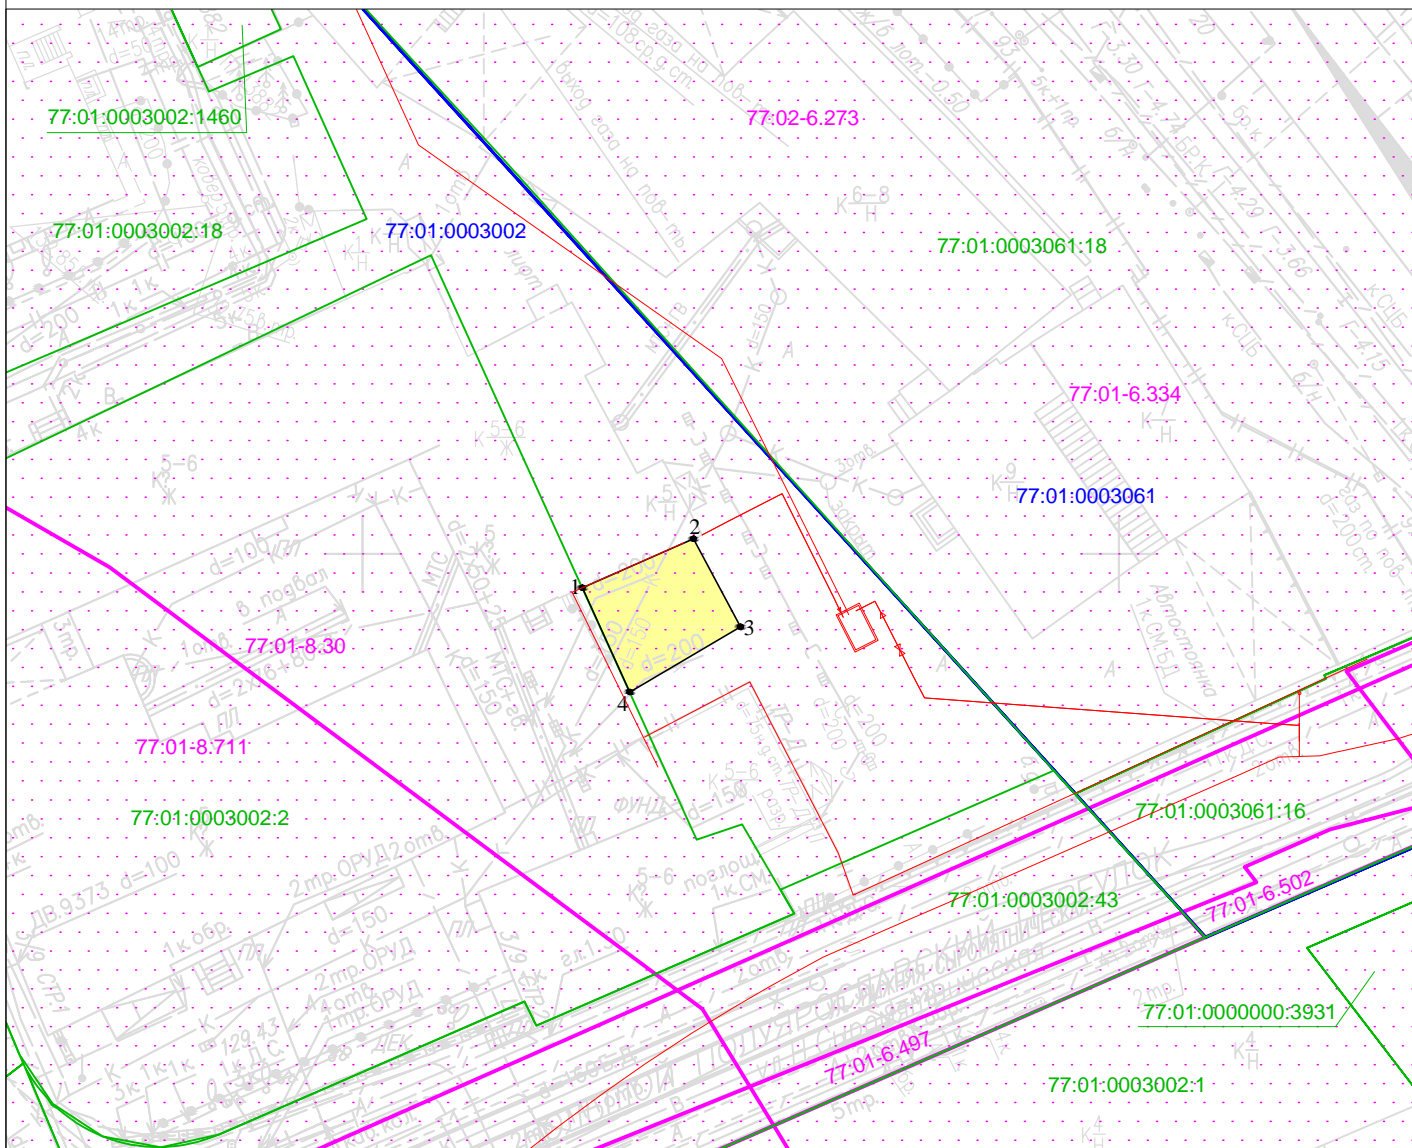

Масштаб 1:500

Условные обозначения:

- 77:01:0003002 Номер кадастрового квартала
- 77:01:0003002:18 Кадастровый номер земельного участка
- Проектная граница публичного сервитута
- Граница земельного участка, сведения о котором содержатся в Едином государственном реестре недвижимости
- Граница кадастрового квартала
- 1 ● Характерная точка проектной границы публичного сервитута
- 77:01-6.334 Граница зоны с особыми условиями использования территории
- Проектное местоположение объекта инфраструктуры (объекты системы газоснабжения)

Графическое описание местоположения границ публичного сервитута в целях строительства линейных объектов системы газоснабжения и их неотъемлемых технологических частей «Реконструкция участка Москва-Пассажирская-Курская (вкл.) - Москва - Товарная - Курская - Карачарово (искл.) со строительством дополнительных главных путей, расположенного в границах кадастрового квартала 77:01:0003002				
Местоположение земельного участка (публичного сервитута)	<i>г. Москва, пер. Большой Полуярославский</i>			
Система координат	<i>МСК Москвы</i>			
Площадь	<i>58 кв.м</i>			
Перечень характерных точек				
Обозначение характерных точек границы	Координаты, м		Метод определения координат характерной точки	Средняя квадратическая погрешность положения характерной точки (M_t)м
	X	Y		
1	9597,77	10464,53	Аналитический метод	0.10
2	9601,01	10471,88		0.10
3	9595,18	10474,98		0.10
4	9590,88	10467,66		0.10
1	9597,77	10464,53		0.10