


Графическое описание местоположения границ публичного сервитута в целях строительства сетей водоотведения и их неотъемлемых технологических частей по проекту «Реконструкция участка Москва-Пассажирская-Курская (вкл.) - Москва - Товарная - Курская - Карачарово (искл.) со строительством дополнительных главных путей», расположенного в границах кадастрового квартала 77:01:0003002

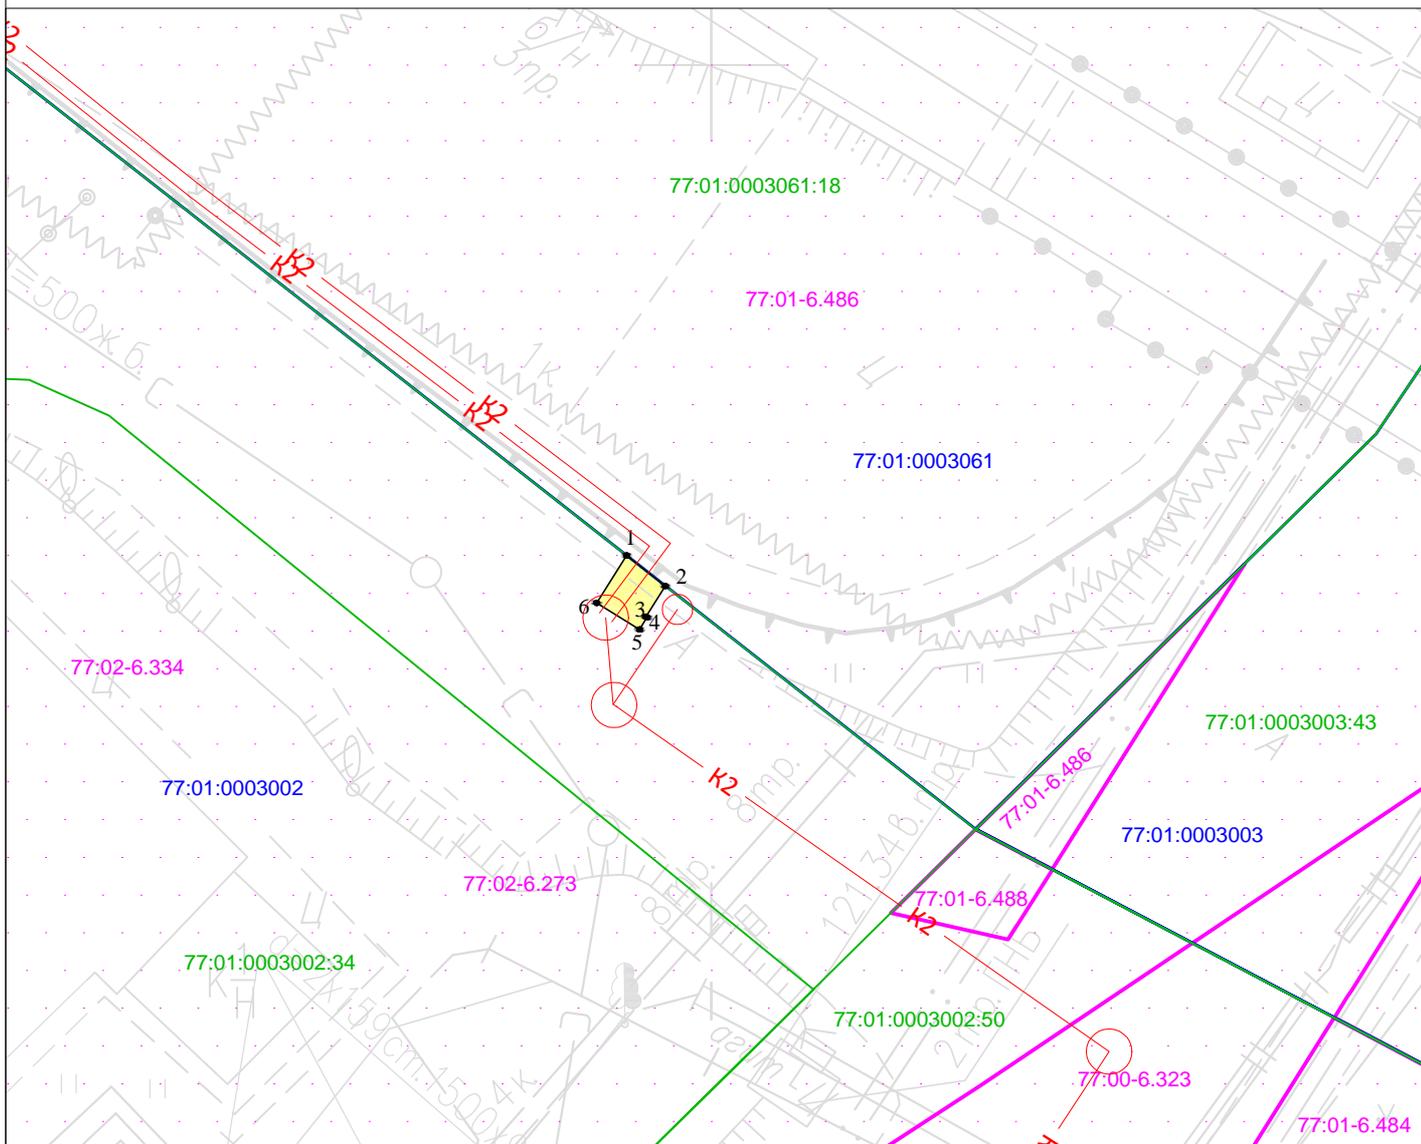

Масштаб 1:250

Условные обозначения :

- 77:01:0003002 Номер кадастрового квартала
- 77:01:0003002:24 Кадастровый номер земельного участка
- Проектная граница публичного сервитута
- Граница земельного участка , сведения о котором содержатся в Едином государственном реестре недвижимости
- Граница кадастрового квартала
- 1 ● Характерная точка проектной границы публичного сервитута
- Граница зоны с особыми условиями использования территории
- K2 Проектное местоположение объекта инфраструктуры (сеть водоотведения)

Графическое описание местоположения границ публичного сервитута в целях строительства сетей водоотведения и их неотъемлемых технологических частей по проекту «Реконструкция участка Москва-Пассажирская-Курская (вкл.) - Москва - Товарная - Курская - Карачарово (искл.) со строительством дополнительных главных путей», расположенного в границах кадастрового квартала 77:01:0003002				
Местоположение земельного участка (публичного сервитута)	г. Москва, ул. Костомаровская Набережная			
Система координат		МСК Москвы		
Площадь		3 кв.м		
Перечень характерных точек				
Обозначение характерных точек границы	Координаты, м		Метод определения координат характерной точки	Средняя квадратическая погрешность положения характерной точки (Мт)м
	X	Y		
1	9333,75	10747,22	Аналитический метод	0.10
2	9332,74	10748,49		0.10
3	9331,72	10747,85		0.10
4	9331,70	10747,89		0.10
5	9331,30	10747,64		0.10
6	9332,18	10746,23		0.10
1	9333,75	10747,22		0.10