


Графическое описание местоположения границ публичного сервитута в целях складирования строительных и иных материалов, размещения временных или вспомогательных сооружений и (или) строительной техники, которые необходимы для обеспечения строительства, реконструкции объектов инфраструктуры железнодорожного транспорта общего пользования федерального значения по проекту «Реконструкция участка Москва-Пассажирская-Курская (вкл.) - Москва - Товарная - Курская - Карачарово (искл.) со строительством дополнительных главных путей», расположенного в границах земельного участка с кадастровым номером 77:04:0001021:21, государственная собственность на который не разграничена, не обремененного правами третьих лиц

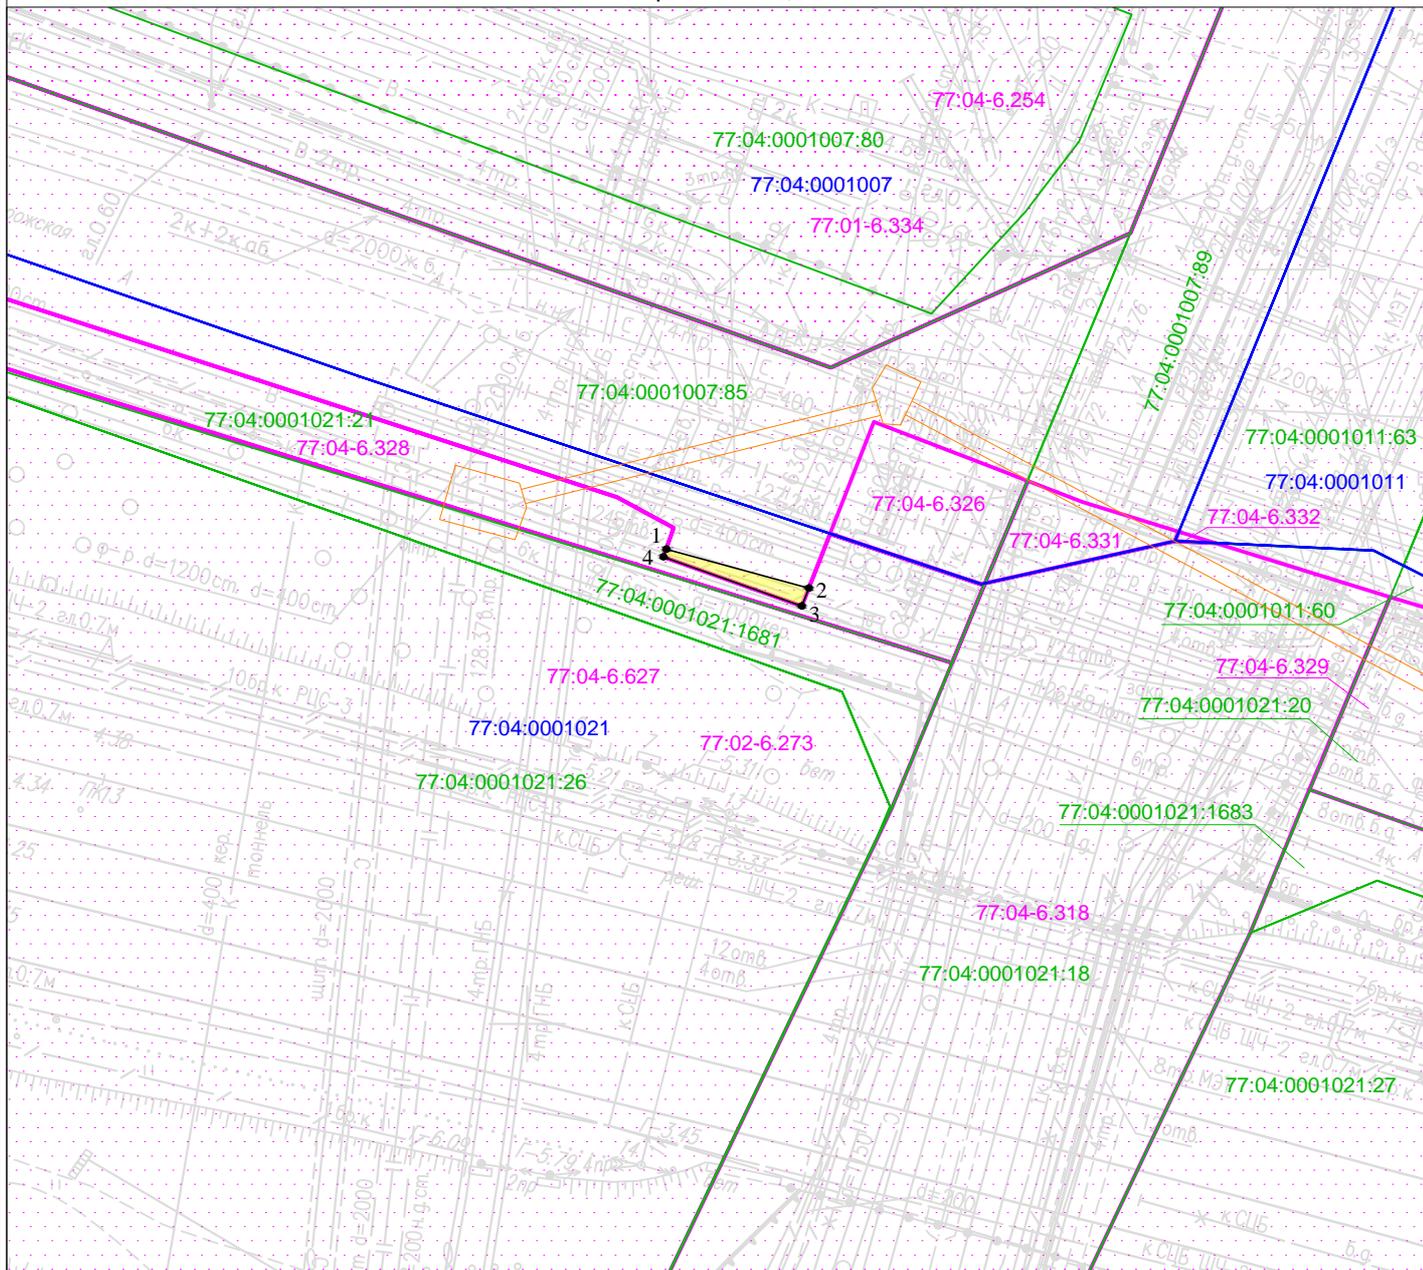

Масштаб 1:500

Условные обозначения:

- 77:04:0001021 Номер кадастрового квартала
- 77:04:0001021:21 Кадастровый номер земельного участка
- Проектная граница публичного сервитута
- Граница земельного участка, сведения о котором содержатся в Едином государственном реестре недвижимости
- Граница кадастрового квартала
- 1 ● Характерная точка проектной границы публичного сервитута
- 77:01:6.334 Граница зоны с особыми условиями использования территории
- Проектное местоположение объекта инфраструктуры (сети канализации)

<p align="center">Графическое описание местоположения границ публичного сервитута в целях складирования строительных и иных материалов, размещения временных или вспомогательных сооружений и (или) строительной техники, которые необходимы для обеспечения строительства, реконструкции объектов инфраструктуры железнодорожного транспорта общего пользования федерального значения по проекту «Реконструкция участка Москва-Пассажирская-Курская (вкл.) - Москва - Товарная - Курская - Карачарово (искл.) со строительством дополнительных главных путей», расположенного в границах земельного участка с кадастровым номером 77:04:0001021:21, государственная собственность на который не разграничена, не обремененного правами третьих лиц</p>				
<p>Местоположение земельного участка (публичного сервитута)</p>		<p align="center"><i>г Москва, улица Золоторожская</i></p>		
<p align="center">Система координат</p>		<p align="center"><i>МСК Москвы</i></p>		
<p align="center">Площадь</p>		<p align="center"><i>9 кв.м</i></p>		
<p align="center">Перечень характерных точек</p>				
<p align="center">Обозначение характерных точек границы</p>	<p align="center">Координаты, м</p>		<p align="center">Метод определения координат характерной точки</p>	<p align="center">Средняя квадратическая погрешность положения характерной точки (Мг)м</p>
	<p align="center">X</p>	<p align="center">Y</p>		
1	9231,46	11159,14	<p align="center">Аналитический метод</p>	0.10
2	9228,88	11168,51		0.10
3	9227,70	11168,05		0.10
4	9230,96	11158,96		0.10
1	9231,46	11159,14		0.10