


Графическое описание местоположения границ публичного сервитута в целях складирования строительных и иных материалов, размещения временных или вспомогательных сооружений и (или) строительной техники, которые необходимы для обеспечения строительства, реконструкции объектов инфраструктуры железнодорожного транспорта общего пользования федерального значения по проекту «Реконструкция участка Москва-Пассажирская-Курская (вкл.) - Москва - Товарная - Курская - Карачарово (искл.) со строительством дополнительных главных путей», расположенного в границах кадастрового квартала 77:04:0001011

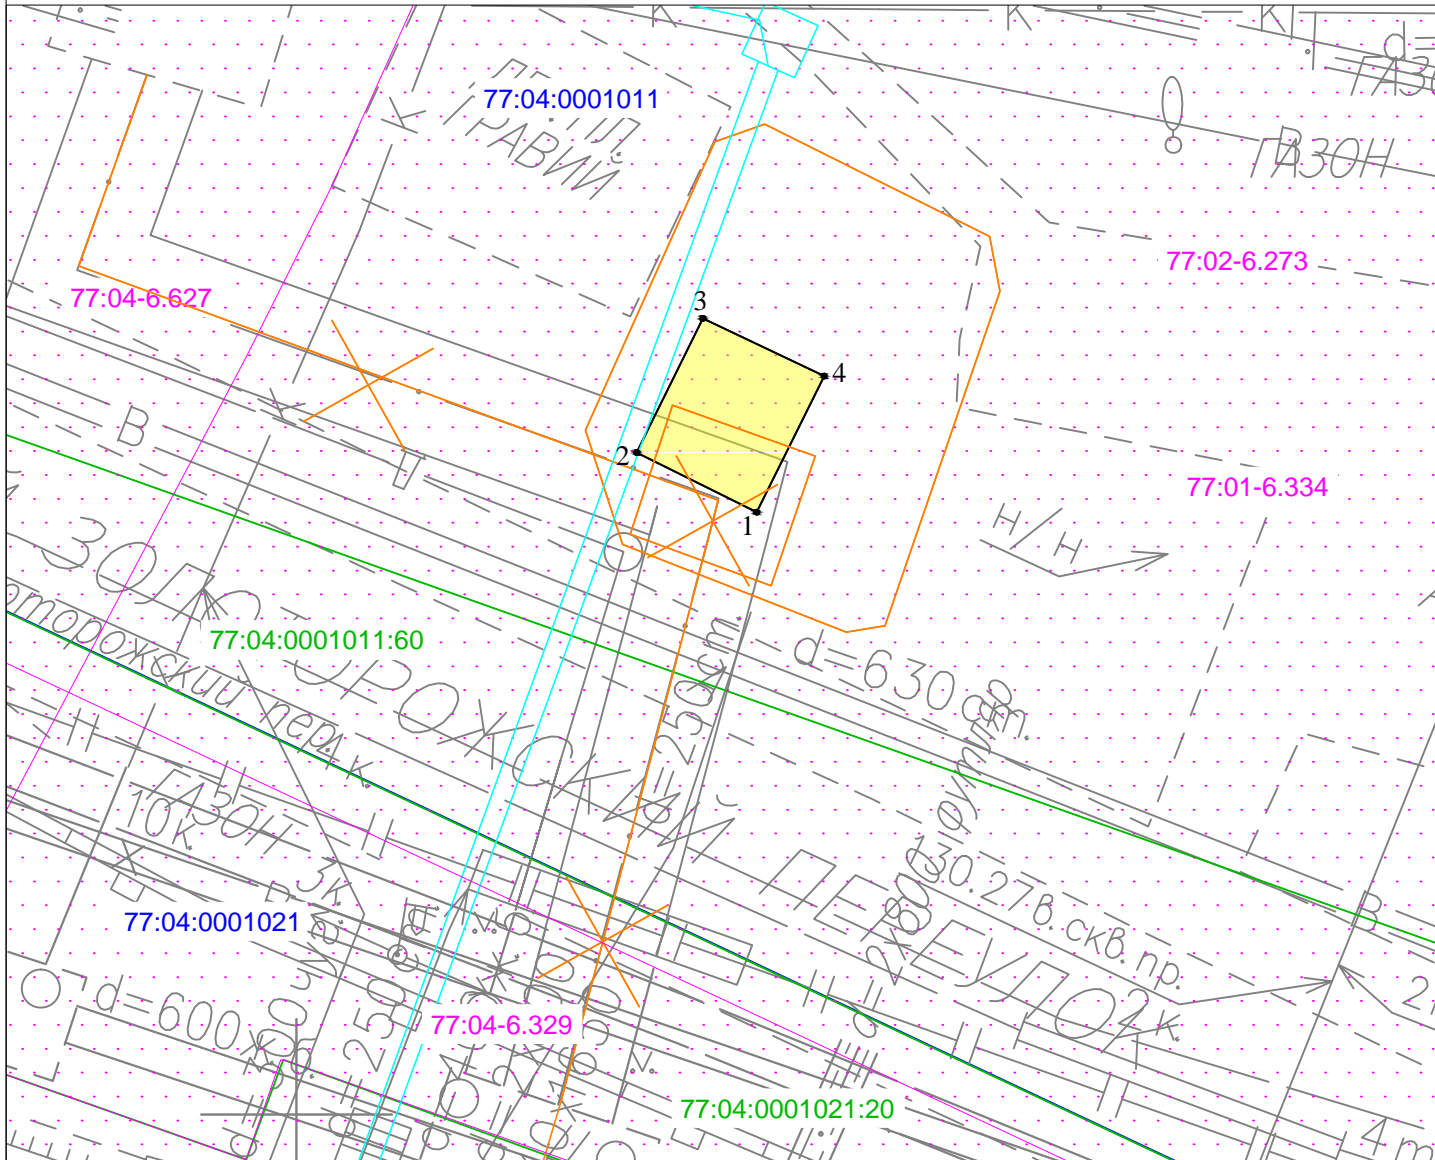

Масштаб 1:200

Условные обозначения:

- 70:04:0001021 Номер кадастрового квартала
- 70:04:0001021:20 Кадастровый номер земельного участка
- Проектная граница публичного сервитута
- Граница земельного участка, сведения о котором содержатся в Едином государственном реестре недвижимости
- Граница кадастрового квартала
- 1 • Характерная точка проектной границы публичного сервитута
- Граница зоны с особыми условиями использования территории
- Проектное местоположение объекта инфраструктуры (кабель электропередачи)
- Проектное местоположение объекта инфраструктуры (стройплощадка)

| <p align="center">Графическое описание местоположения границ публичного сервитута в целях складирования строительных и иных материалов, размещения временных или вспомогательных сооружений и (или) строительной техники, которые необходимы для обеспечения строительства, реконструкции объектов инфраструктуры железнодорожного транспорта общего пользования федерального значения по проекту «Реконструкция участка Москва-Пассажирская-Курская (вкл.) - Москва - Товарная - Курская - Карачарово (искл.) со строительством дополнительных главных путей», расположенного в границах кадастрового квартала 77:04:0001011</p> | | | | |
|--|--|--|--|--|
| <p>Местоположение земельного участка (публичного сервитута)</p> | | <p align="center"><i>г. Москва, ул. Волочаевская</i></p> | | |
| <p align="center">Система координат</p> | | <p align="center"><i>МСК Москвы</i></p> | | |
| <p align="center">Площадь</p> | | <p align="center"><i>14 кв.м</i></p> | | |
| <p align="center">Перечень характерных точек</p> | | | | |
| <p align="center">Обозначение характерных точек границы</p> | <p align="center">Координаты, м</p> | | <p align="center">Метод определения координат характерной точки</p> | <p align="center">Средняя квадратическая погрешность положения характерной точки (M_t)м</p> |
| | <p align="center">X</p> | <p align="center">Y</p> | | |
| 1 | 9215,74 | 11262,03 | <p align="center">Аналитический метод</p> | 0.10 |
| 2 | 9217,30 | 11258,89 | | 0.10 |
| 3 | 9220,81 | 11260,62 | | 0.10 |
| 4 | 9219,30 | 11263,79 | | 0.10 |
| 1 | 9215,74 | 11262,03 | | 0.10 |