


Графическое описание местоположения границ публичного сервитута в целях строительства линейных объектов системы газоснабжения и их неотъемлемых технологических частей по проекту «Реконструкция участка Москва-Пассажирская-Курская (вкл.) - Москва - Товарная - Курская - Карачарово (искл.) со строительством дополнительных главных путей», расположенного в границах земельного участка с кадастровым номером 77:04:0001011:64, принадлежащего на праве аренды Обществу с ограниченной ответственностью "ФинКом", ИНН: 7722534340 и Закрытому акционерному обществу "Московская мебельная фирма "Мосмебель", ИНН: 7722005233

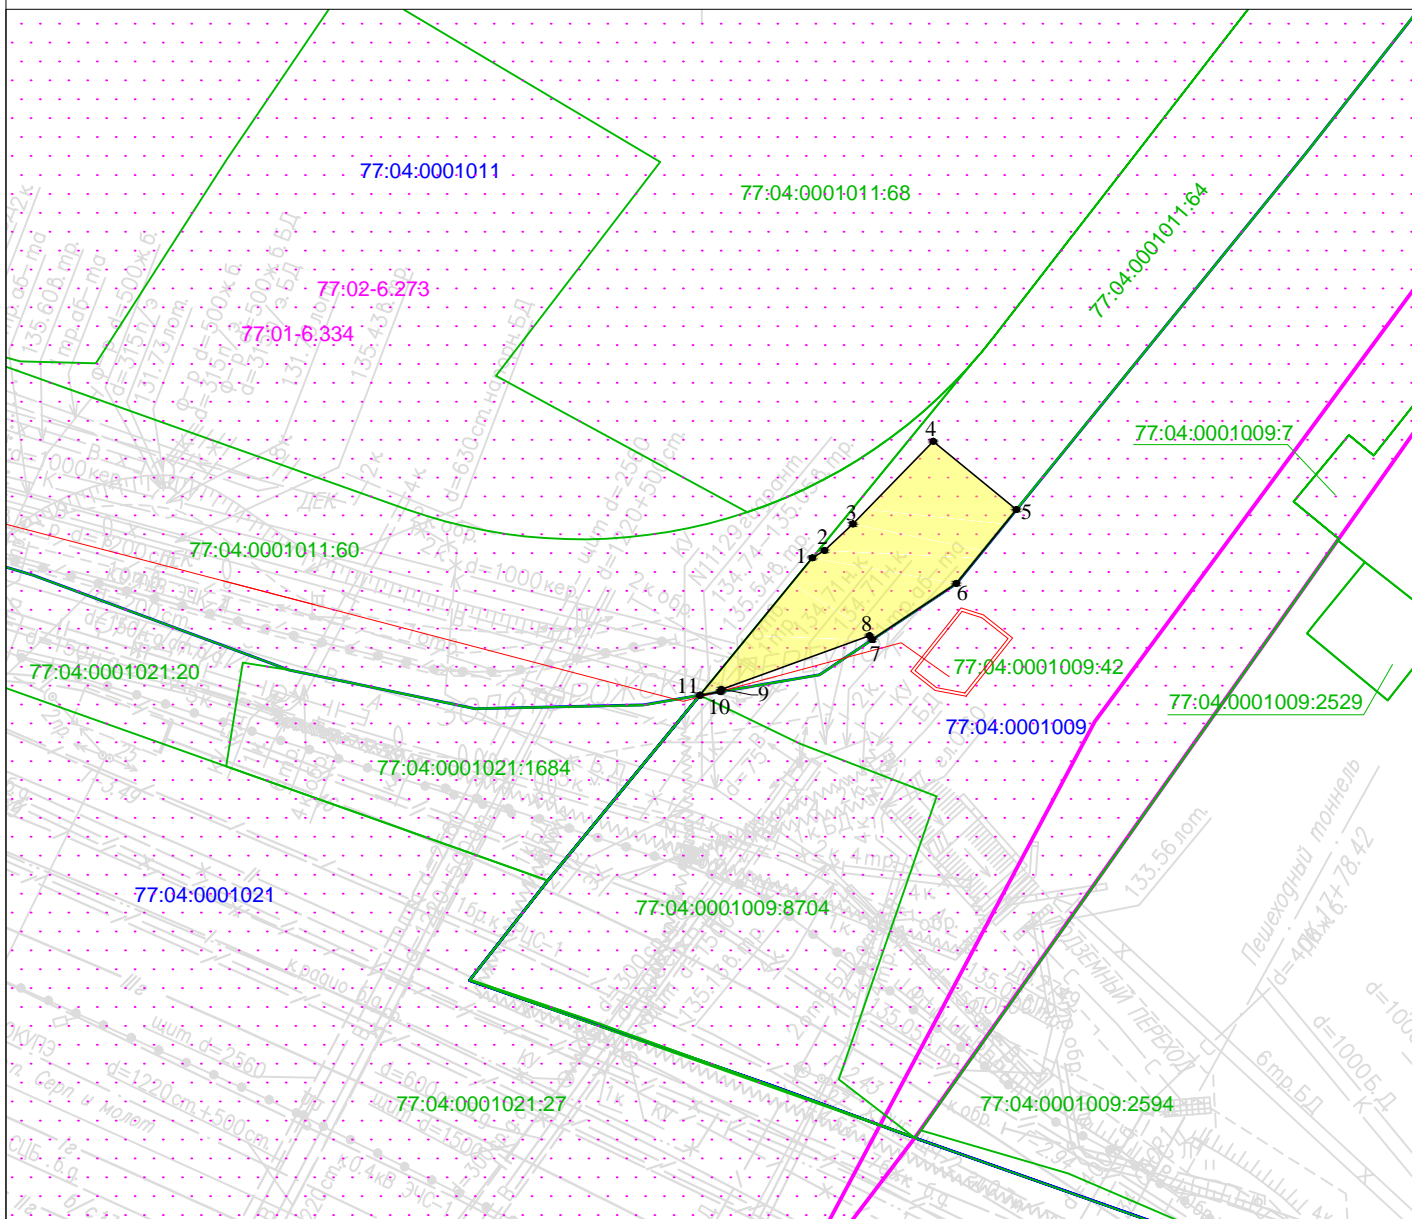

Масштаб 1:500

Условные обозначения:

- 77:04:0001011 Номер кадастрового квартала
- 77:04:0001011:64 Кадастровый номер земельного участка
- Проектная граница публичного сервитута
- Граница земельного участка, сведения о котором содержатся в Едином государственном реестре недвижимости
- Граница кадастрового квартала
- 1 ● Характерная точка проектной границы публичного сервитута
- Граница зоны с особыми условиями использования территории
- Проектное местоположение объекта инфраструктуры (объекты системы газоснабжения)

<p align="center">Графическое описание местоположения границ публичного сервитута в целях строительства линейных объектов системы газоснабжения и их неотъемлемых технологических частей по проекту «Реконструкция участка Москва-Пассажирская-Курская (вкл.) - Москва - Товарная - Курская - Карачарово (искл.) со строительством дополнительных главных путей», расположенного в границах земельного участка с кадастровым номером 77:04:0001011:64, принадлежащего на праве аренды Обществу с ограниченной ответственностью "ФинКом", ИНН: 7722534340 и Закрытому акционерному обществу "Московская мебельная фирма "Мосмебель", ИНН: 7722005233</p>				
<p>Местоположение земельного участка (публичного сервитута)</p>	<p align="center"><i>г. Москва, ул. Золоторожский Вал</i></p>			
<p align="center">Система координат</p>	<p align="center"><i>МСК Москвы</i></p>			
<p align="center">Площадь</p>	<p align="center"><i>124 кв.м</i></p>			
<p align="center">Перечень характерных точек</p>				
<p align="center">Обозначение характерных точек границы</p>	<p align="center">Координаты, м</p>		<p align="center">Метод определения координат характерной точки</p>	<p align="center">Средняя квадратическая погрешность положения характерной точки (M_t)м</p>
	<p align="center">X</p>	<p align="center">Y</p>		
1	9112,18	11557,30	<p align="center">Аналитический метод</p>	0.10
2	9112,67	11558,10		0.10
3	9114,42	11559,99		0.10
4	9119,89	11565,29		0.10
5	9115,38	11570,79		0.10
6	9110,49	11566,82		0.10
7	9106,78	11561,26		0.10
8	9107,05	11561,09		0.10
9	9103,48	11551,29		0.10
10	9103,34	11551,23		0.10
11	9103,10	11549,86		0.10
1	9112,18	11557,30	0.10	