


Графическое описание местоположения границ публичного сервитута в целях строительства линейных объектов системы газоснабжения и их неотъемлемых технологических частей по проекту «Реконструкция участка Москва-Пассажирская-Курская (вкл.) - Москва - Товарная - Курская - Карачарово (искл.) со строительством дополнительных главных путей», расположенного в границах земельного участка с кадастровым номером 77:04:0001011:64, принадлежащего на праве аренды Обществу с ограниченной ответственностью "ФинКом", ИНН: 7722534340 и Закрытому акционерному обществу "Московская мебельная фирма "Мосмебель", ИНН: 7722005233

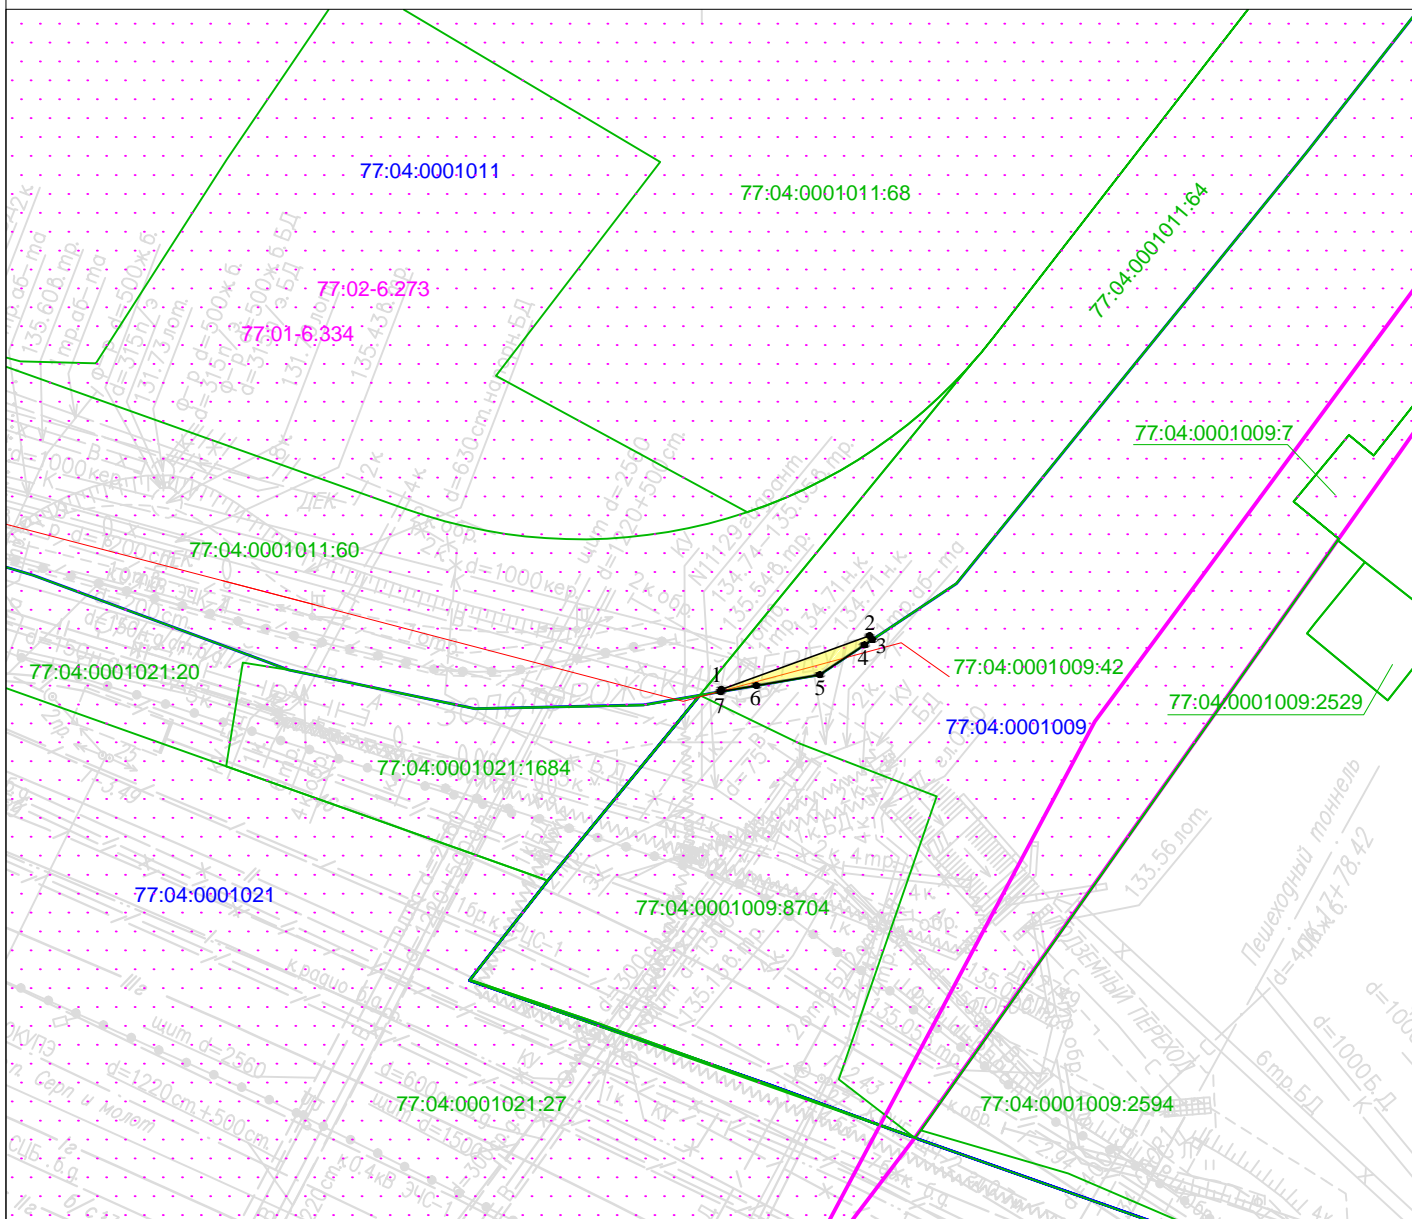

Масштаб 1:500

Условные обозначения:

- 77:04:0001011      Номер кадастрового квартала
- 77:04:0001011:64      Кадастровый номер земельного участка
- Проектная граница публичного сервитута
- Граница земельного участка, сведения о котором содержатся в Едином государственном реестре недвижимости
- Граница кадастрового квартала
- Характерная точка проектной границы публичного сервитута
- Граница зоны с особыми условиями использования территории
- Проектное местоположение объекта инфраструктуры (объекты системы газоснабжения)

<p align="center"><b>Графическое описание местоположения границ публичного сервитута в целях строительства линейных объектов системы газоснабжения и их неотъемлемых технологических частей по проекту «Реконструкция участка Москва-Пассажирская-Курская (вкл.) - Москва - Товарная - Курская - Карачарово (искл.) со строительством дополнительных главных путей», расположенного в границах земельного участка с кадастровым номером 77:04:0001011:64, принадлежащего на праве аренды Обществу с ограниченной ответственностью "ФинКом", ИНН: 7722534340 и Закрытому акционерному обществу "Московская мебельная фирма "Мосмебель", ИНН: 7722005233</b></p>				
<p><b>Местоположение земельного участка (публичного сервитута)</b></p>	<p align="center"><i>г. Москва, ул. Золоторожский Вал</i></p>			
<p align="center"><b>Система координат</b></p>	<p align="center"><i>МСК Москвы</i></p>			
<p align="center"><b>Площадь</b></p>	<p align="center"><i>8 кв.м</i></p>			
<p><b>Перечень характерных точек</b></p>				
<p align="center"><b>Обозначение характерных точек границы</b></p>	<p align="center"><b>Координаты, м</b></p>		<p align="center"><b>Метод определения координат характерной точки</b></p>	<p align="center"><b>Средняя квадратическая погрешность положения характерной точки (Mт)м</b></p>
	<p align="center"><b>X</b></p>	<p align="center"><b>Y</b></p>		
1	9103,48	11551,29	Аналитический метод	0.10
2	9107,05	11561,09		0.10
3	9106,78	11561,26		0.10
4	9106,43	11560,74		0.10
5	9104,46	11557,78		0.10
6	9103,74	11553,59		0.10
7	9103,34	11551,23		0.10
1	9103,48	11551,29		0.10