


Графическое описание местоположения границ публичного сервитута в целях строительства сетей водоотведения и их неотъемлемых технологических частей по проекту «Реконструкция участка Москва-Пассажирская-Курская (вкл.) - Москва - Товарная - Курская - Карачарово (искл.) со строительством дополнительных главных путей», расположенного в границах земельного участка с кадастровым номером 77:01:0006029:94, государственная собственность на который не разграничена, предоставленный на праве аренды обществу с ограниченной ответственностью «Компания ШЕВАЛЬЕ», ИНН: 7715020939

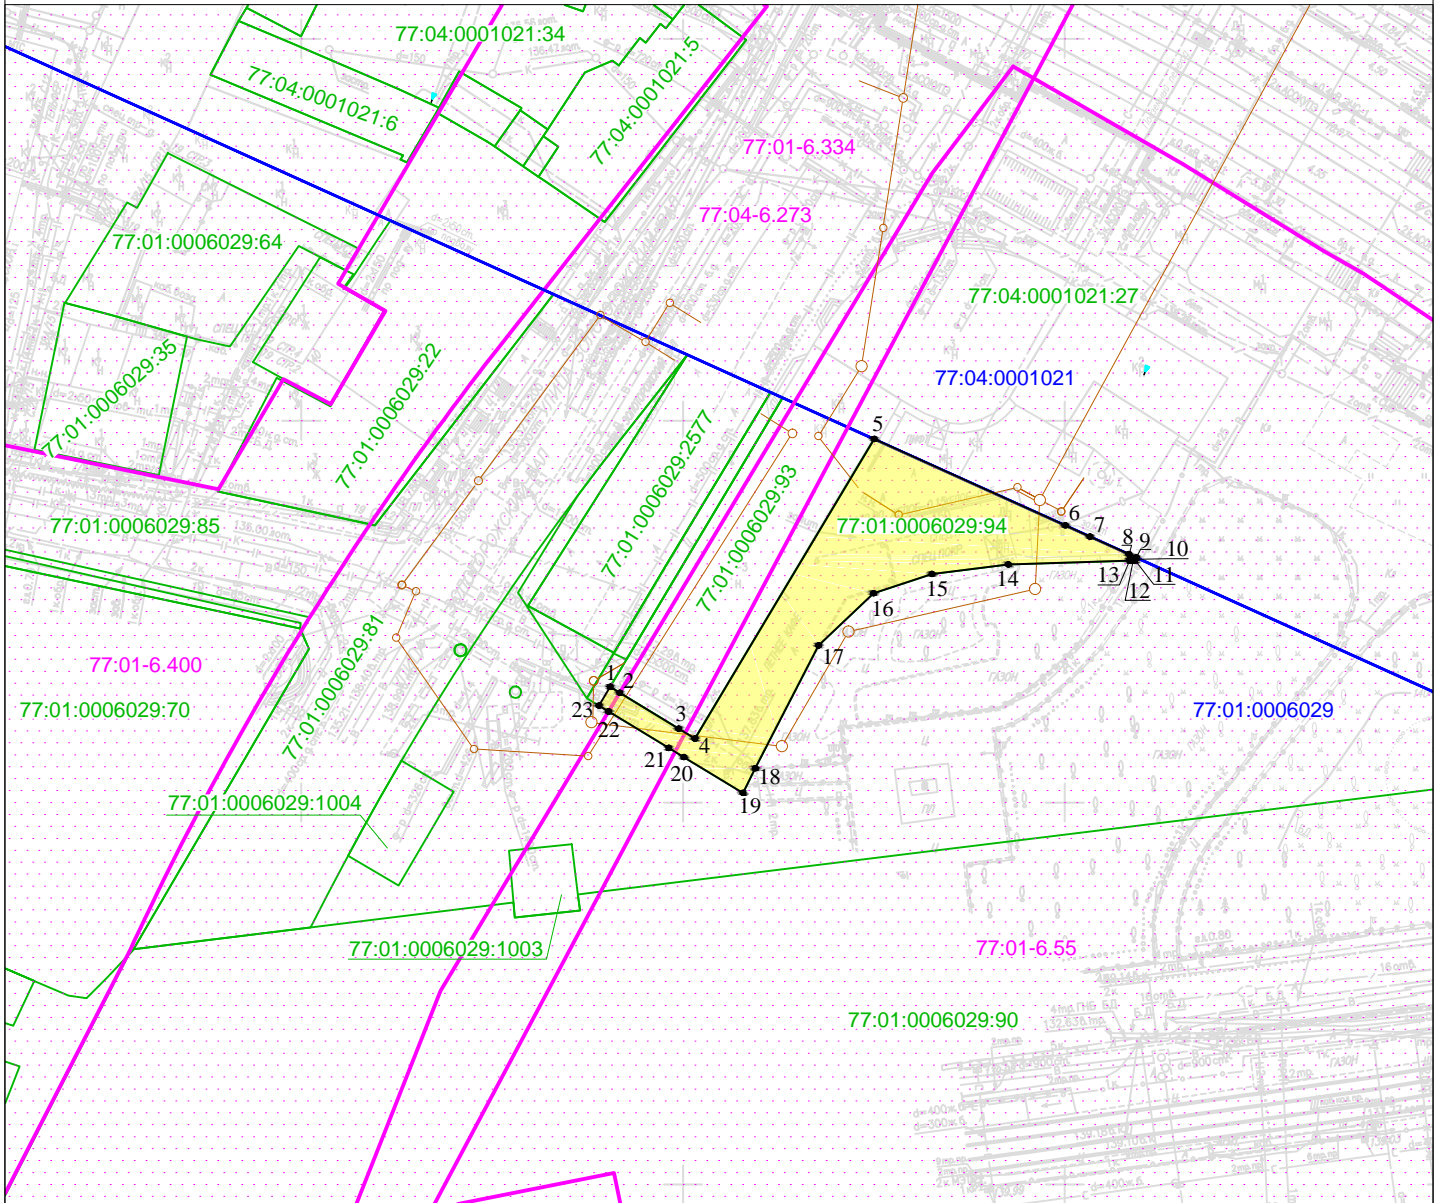

Масштаб 1:1000

Условные обозначения:

- 77:01:0006029 Номер кадастрового квартала
- 77:01:0006029:94 Кадастровый номер земельного участка
- Проектная граница публичного сервитута
- Граница земельного участка, сведения о котором содержатся в Едином государственном реестре недвижимости
- Граница кадастрового квартала
- 1• Характерная точка проектной границы публичного сервитута
- Граница зоны с особыми условиями использования территории
- Проектное местоположение объекта инфраструктуры (сеть водоотведения)

Графическое описание местоположения границ публичного сервитута в целях строительства сетей водоотведения и их неотъемлемых технологических частей по проекту «Реконструкция участка Москва-Пассажирская-Курская (вкл.) - Москва - Товарная - Курская - Карачарово (искл.) со строительством дополнительных главных путей», расположенного в границах земельного участка с кадастровым номером 77:01:0006029:94, государственная собственность на который не разграничена, предоставленный на праве аренды обществу с ограниченной ответственностью «Компания ШЕВАЛЬЕ», ИНН: 7715020939				
Местоположение земельного участка (публичного сервитута)	<i>г. Москва, ул. Золоторожский Вал</i>			
Система координат		<i>МСК Москвы</i>		
Площадь		<i>711 кв.м</i>		
Перечень характерных точек				
Обозначение характерных точек границы	Координаты, м		Метод определения координат характерной точки	Средняя квадратическая погрешность положения характерной точки (Мт)м
	X	Y		
1	8965,14	11490,45	Аналитический метод	0.10
2	8964,37	11491,71		0.10
3	8959,67	11499,42		0.10
4	8958,37	11501,55		0.10
5	8997,59	11525,02		0.10
6	8986,28	11550,06		0.10
7	8984,81	11553,30		0.10
8	8982,52	11558,39		0.10
9	8982,08	11559,37		0.10
10	8981,68	11559,15		0.10
11	8981,68	11559,07		0.10
12	8981,92	11558,63		0.10
13	8981,66	11558,46		0.10
14	8981,18	11542,59		0.10
15	8979,92	11532,60		0.10
16	8977,39	11524,94		0.10
17	8970,56	11517,74		0.10
18	8954,47	11509,46		0.10
19	8951,26	11507,84		0.10
20	8955,94	11500,11		0.10
21	8957,14	11498,13		0.10
22	8961,92	11490,23		0.10
23	8962,68	11488,98		0.10
1	8965,14	11490,45	0.10	