


Графическое описание местоположения границ публичного сервитута в целях строительства сетей водоотведения и их неотъемлемых технологических частей по проекту «Реконструкция участка Москва-Пассажирская-Курская (вкл.) - Москва - Товарная - Курская - Карачарово (искл.) со строительством дополнительных главных путей», расположенного в границах земельного участка с кадастровым номером 77:01:0006029:93, государственная собственность на который не разграничена, предоставленного на праве аренды Табунову Игорю Васильевичу, Чигибаеву Марату Жакиновичу и Свиридовой Вере Алексеевне

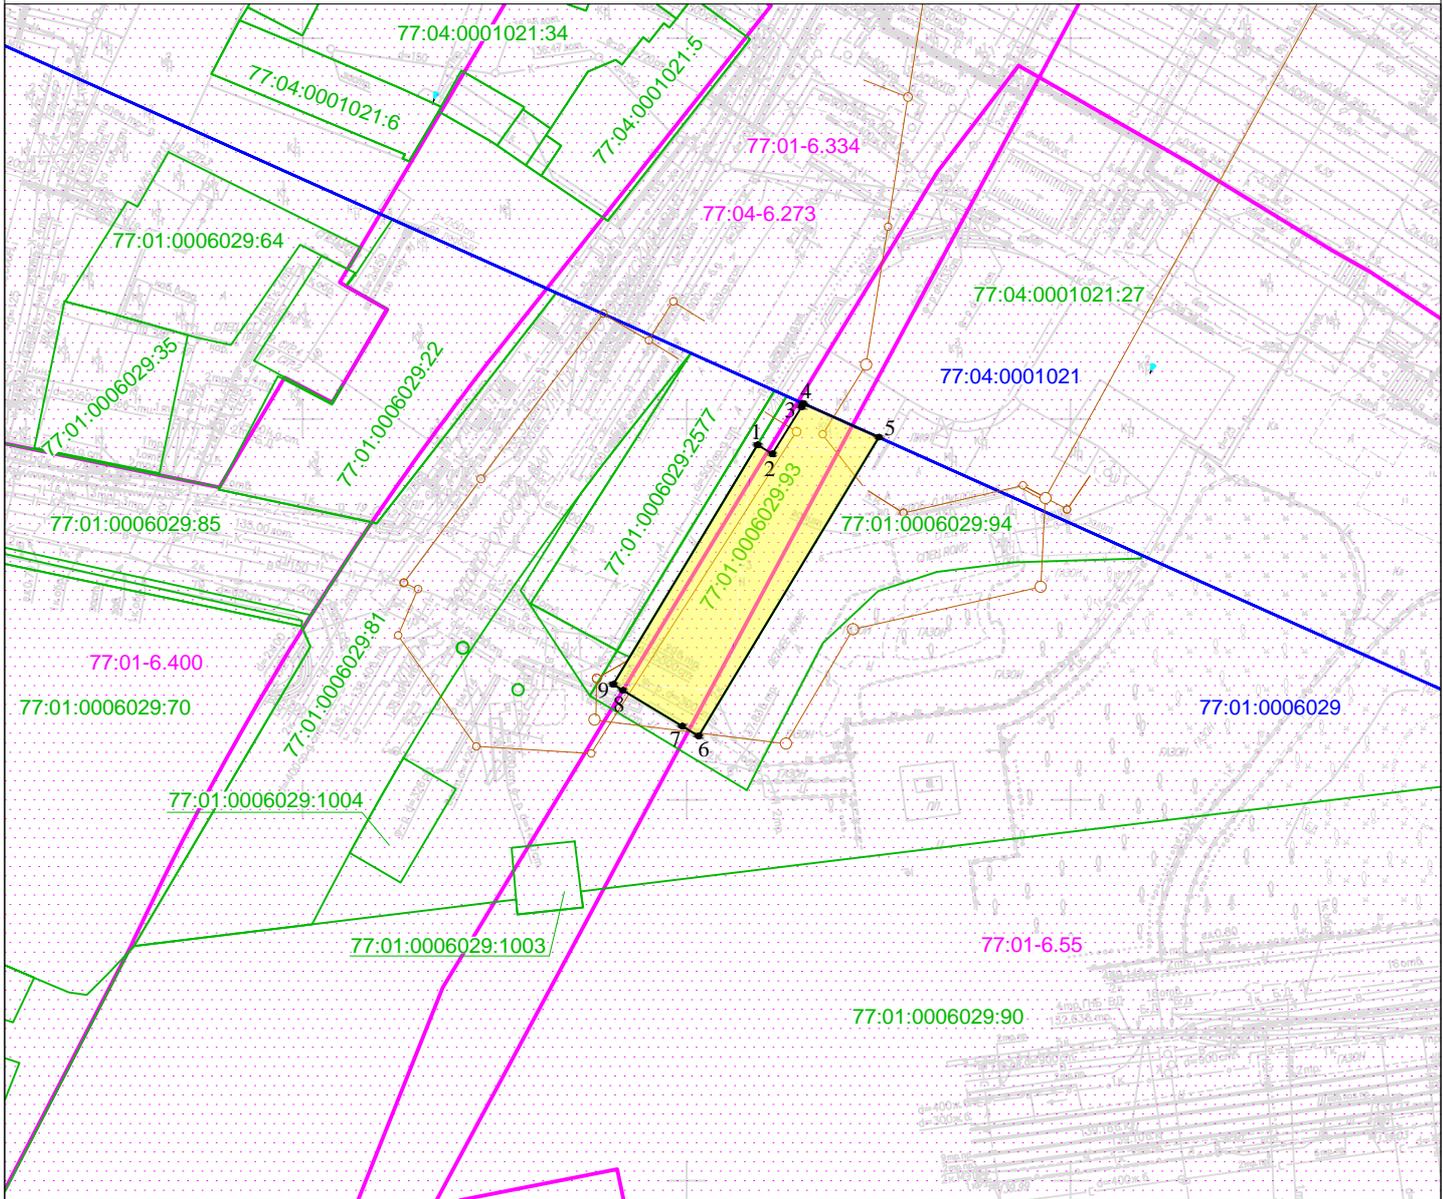

Масштаб 1:1000

Условные обозначения:

- 77:01:0006029 Номер кадастрового квартала
- 77:01:0006029:94 Кадастровый номер земельного участка
- Проектная граница публичного сервитута
- Граница земельного участка, сведения о котором содержатся в Едином государственном реестре недвижимости
- Граница кадастрового квартала
- 1• Характерная точка проектной границы публичного сервитута
- Граница зоны с особыми условиями использования территории
- Проектное местоположение объекта инфраструктуры (сеть водоотведения)

<p align="center">Графическое описание местоположения границ публичного сервитута в целях строительства сетей водоотведения и их неотъемлемых технологических частей по проекту «Реконструкция участка Москва-Пассажирская-Курская (вкл.) - Москва - Товарная - Курская - Карачарово (искл.) со строительством дополнительных главных путей», расположенного в границах земельного участка с кадастровым номером 77:01:0006029:93, государственная собственность на который не разграничена, предоставленного на праве аренды Табунову Игорю Васильевичу, Чигибаеву Марату Жакеновичу и Свиридовой Вере Алексеевне</p>				
<p>Местоположение земельного участка (публичного сервитута)</p>		<p align="center"><i>г. Москва, ул. Золоторожский Вал</i></p>		
<p align="center">Система координат</p>		<p align="center"><i>МСК Москвы</i></p>		
<p align="center">Площадь</p>		<p align="center"><i>567 кв.м</i></p>		
<p align="center">Перечень характерных точек</p>				
<p align="center">Обозначение характерных точек границы</p>	<p align="center">Координаты, м</p>		<p align="center">Метод определения координат характерной точки</p>	<p align="center">Средняя квадратическая погрешность положения характерной точки (M_t)м</p>
	<p align="center">X</p>	<p align="center">Y</p>		
1	8996,59	11509,25	<p align="center">Аналитический метод</p>	0.10
2	8995,40	11511,16		0.10
3	9001,59	11514,96		0.10
4	9002,01	11515,22		0.10
5	8997,59	11525,02		0.10
6	8958,37	11501,55		0.10
7	8959,67	11499,42		0.10
8	8964,37	11491,71		0.10
9	8965,14	11490,45		0.10
1	8996,59	11509,25		0.10