


Графическое описание местоположения границ публичного сервитута в целях складирования строительных и иных материалов, размещения временных или вспомогательных сооружений и (или) строительной техники, которые необходимы для обеспечения строительства, реконструкции объектов инфраструктуры железнодорожного транспорта общего пользования федерального значения по проекту «Реконструкция участка Москва-Пассажирская-Курская (вкл.) - Москва - Товарная - Курская - Карачарово (искл.) со строительством дополнительных главных путей», расположенного в границах кадастрового квартала 77:04:0001009

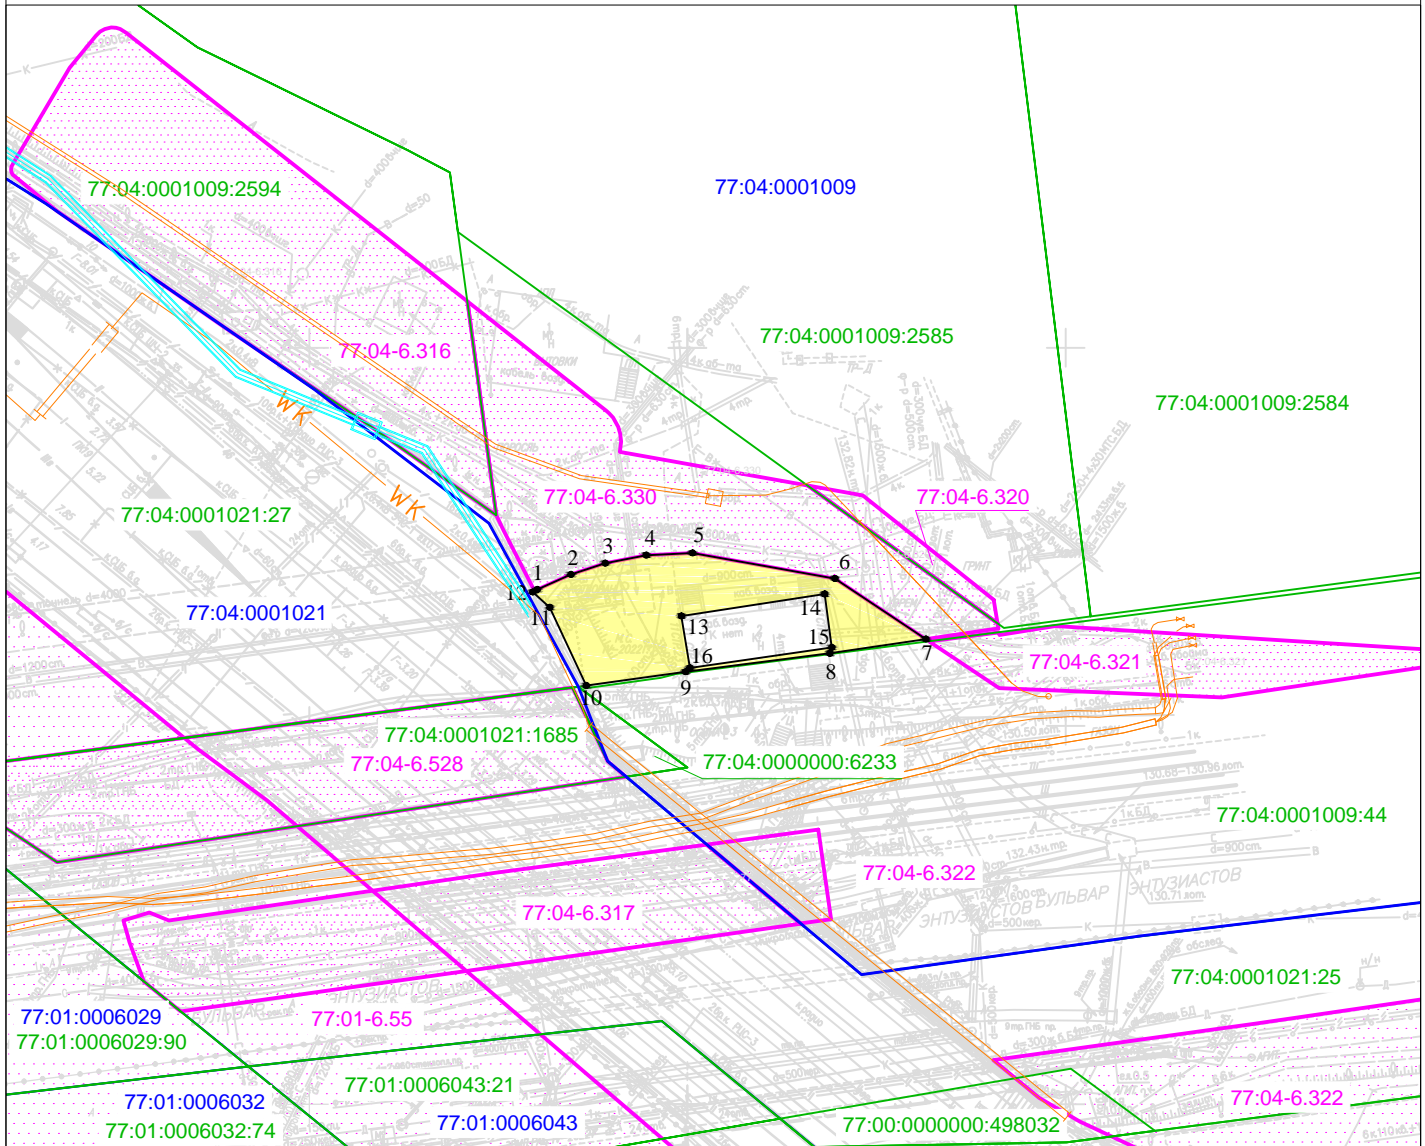

Масштаб 1:1000

Условные обозначения:

- 77:04:0001009 Номер кадастрового квартала
- 77:04:0001021:27 Кадастровый номер земельного участка
- Проектная граница публичного сервитута
- Граница земельного участка, сведения о котором содержатся в Едином государственном реестре недвижимости
- Граница кадастрового квартала
- 1 ● Характерная точка проектной границы публичного сервитута
- Граница зоны с особыми условиями использования территории
- WK Проектное местоположение объекта инфраструктуры (линии электропередачи)
- WK Проектное местоположение объекта инфраструктуры (сеть водопровода)

<p align="center">Графическое описание местоположения границ публичного сервитута в целях складирования строительных и иных материалов, размещения временных или вспомогательных сооружений и (или) строительной техники, которые необходимы для обеспечения строительства, реконструкции объектов инфраструктуры железнодорожного транспорта общего пользования федерального значения по проекту «Реконструкция участка Москва-Пассажирская-Курская (вкл.) - Москва - Товарная - Курская - Карачарово (искл.) со строительством дополнительных главных путей», расположенного в границах кадастрового квартала 77:04:0001009</p>				
<p>Местоположение земельного участка (публичного сервитута)</p>	<p align="center"><i>г. Москва, ш. Энтузиастов</i></p>			
<p align="center">Система координат</p>		<p align="center"><i>МСК Москвы</i></p>		
<p align="center">Площадь</p>		<p align="center"><i>435 кв.м</i></p>		
<p align="center">Перечень характерных точек</p>				
<p align="center">Обозначение характерных точек границы</p>	<p align="center">Координаты, м</p>		<p align="center">Метод определения координат характерной точки</p>	<p align="center">Средняя квадратическая погрешность положения характерной точки (Мт)м</p>
	<p align="center">X</p>	<p align="center">Y</p>		
1	8968,02	11730,12	<p align="center">Аналитический метод</p>	0.10
2	8970,02	11734,60		0.10
3	8971,49	11739,12		0.10
4	8972,58	11744,51		0.10
5	8972,86	11750,68		0.10
6	8969,49	11769,50		0.10
7	8961,47	11781,51		0.10
8	8959,59	11768,82		0.10
9	8957,15	11749,73		0.10
10	8955,33	11736,63		0.10
11	8965,68	11731,78		0.10
12	8967,68	11729,53		0.10
1	8968,02	11730,12		0.10
13	8964,54	11749,19		0.10
14	8967,42	11768,13		0.10
15	8960,38	11769,08	0.10	
16	8957,65	11750,31	0.10	
13	8964,54	11749,19	0.10	