


Графическое описание местоположения границ публичного сервитута в целях строительства сетей водоотведения и их неотъемлемых технологических частей по проекту «Реконструкция участка Москва-Пассажирская-Курская (вкл.) - Москва - Товарная - Курская - Карачарово (искл.) со строительством дополнительных главных путей», расположенного в границах кадастрового квартала 77:01:0006032

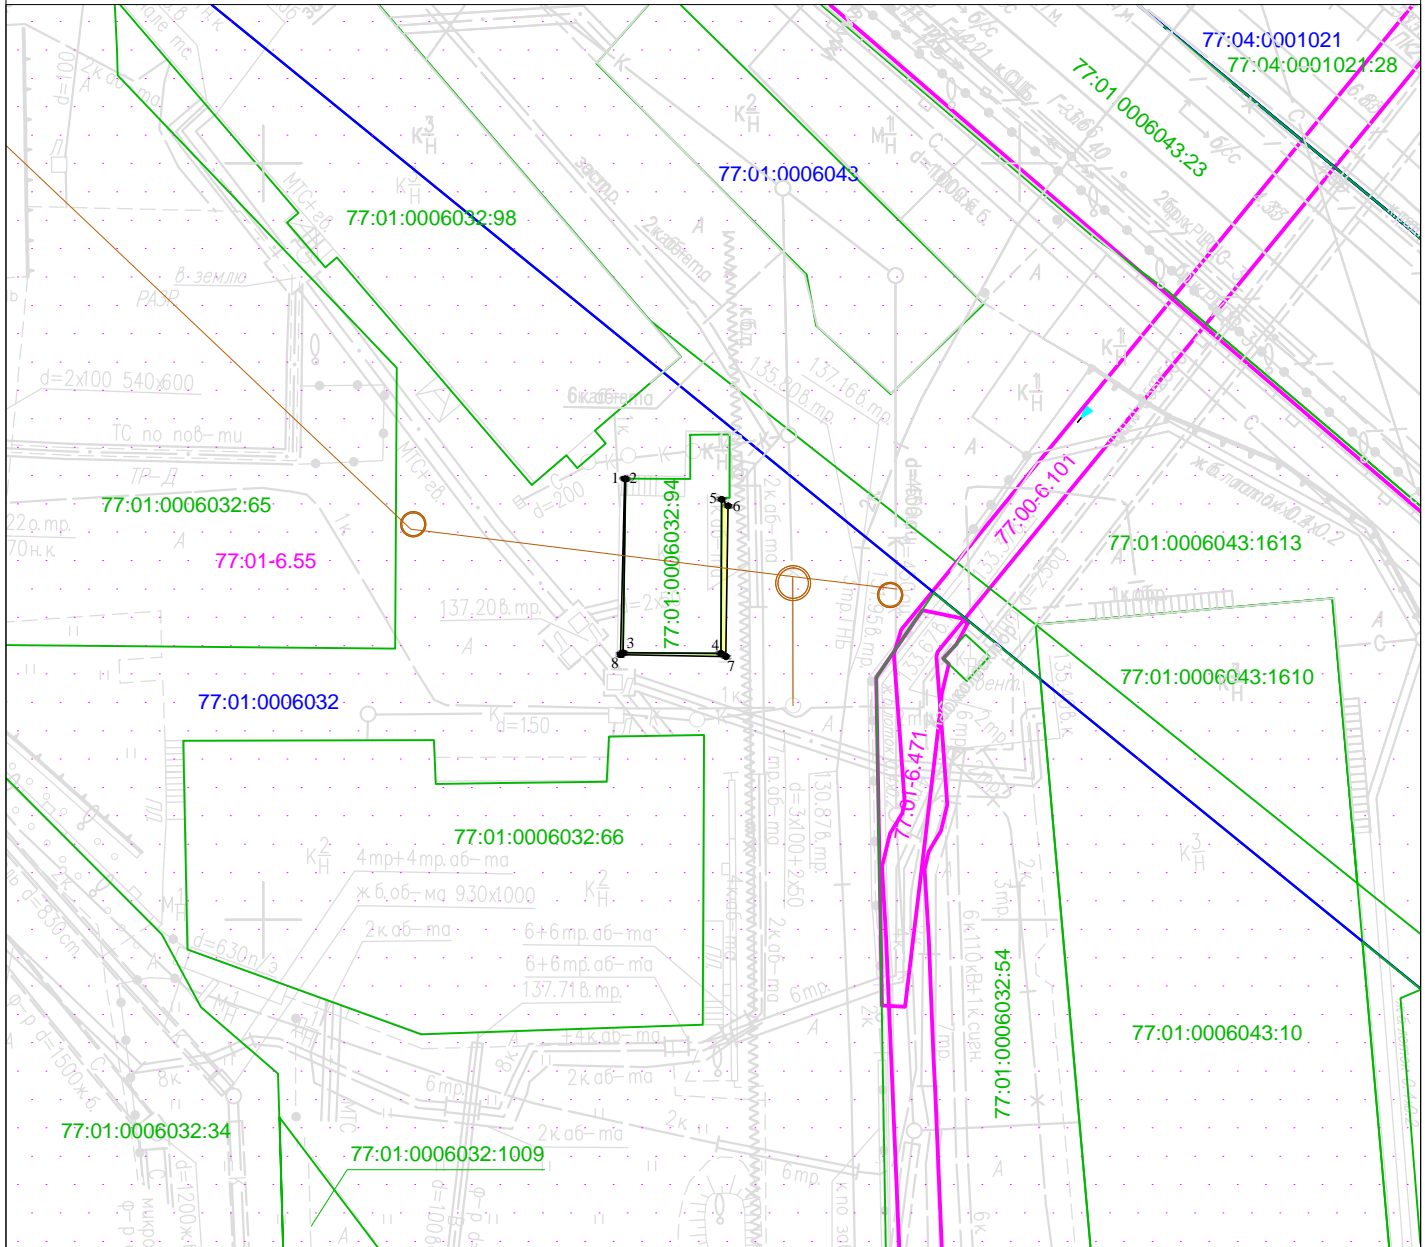

Масштаб 1:500

Условные обозначения:

- 77:01:0006032 Номер кадастрового квартала
- 77:01:0006032:66 Кадастровый номер земельного участка
- Проектная граница публичного сервитута
- Граница земельного участка, сведения о котором содержатся в Едином государственном реестре недвижимости
- Граница кадастрового квартала
- 1 ● Характерная точка проектной границы публичного сервитута
- Граница зоны с особыми условиями использования территории
- Проектное местоположение объекта инфраструктуры (сеть водоотведения)

Графическое описание местоположения границ публичного сервитута в целях строительства сетей водоотведения и их неотъемлемых технологических частей по проекту «Реконструкция участка Москва-Пассажирская-Курская (вкл.) - Москва - Товарная - Курская - Карачарово (искл.) со строительством дополнительных главных путей», расположенного в границах кадастрового квартала 77:01:0006032				
Местоположение земельного участка (публичного сервитута)	г. Москва, ул. Международная			
Система координат		МСК Москвы		
Площадь		6 кв.м		
Перечень характерных точек				
Обозначение характерных точек границы	Координаты, м		Метод определения координат характерной точки	Средняя квадратическая погрешность положения характерной точки (Мт)м
	X	Y		
1	8829,14	11773,89	Аналитический метод	0.10
2	8829,14	11773,94		0.10
3	8817,66	11773,77		0.10
4	8817,61	11780,26		0.10
5	8827,79	11780,29		0.10
6	8827,37	11780,73		0.10
7	8817,41	11780,58		0.10
8	8817,52	11773,61		0.10
1	8829,14	11773,89		0.10