


Графическое описание местоположения границ публичного сервитута в целях складирования строительных и иных материалов, размещения временных или вспомогательных сооружений и (или) строительной техники, которые необходимы для обеспечения строительства, реконструкции объектов инфраструктуры железнодорожного транспорта общего пользования федерального значения по проекту «Реконструкция участка Москва-Пассажирская-Курская (вкл.) - Москва - Товарная - Курская - Карачарово (искл.) со строительством дополнительных главных путей», расположенного в границах кадастрового квартала 77:01:0003002

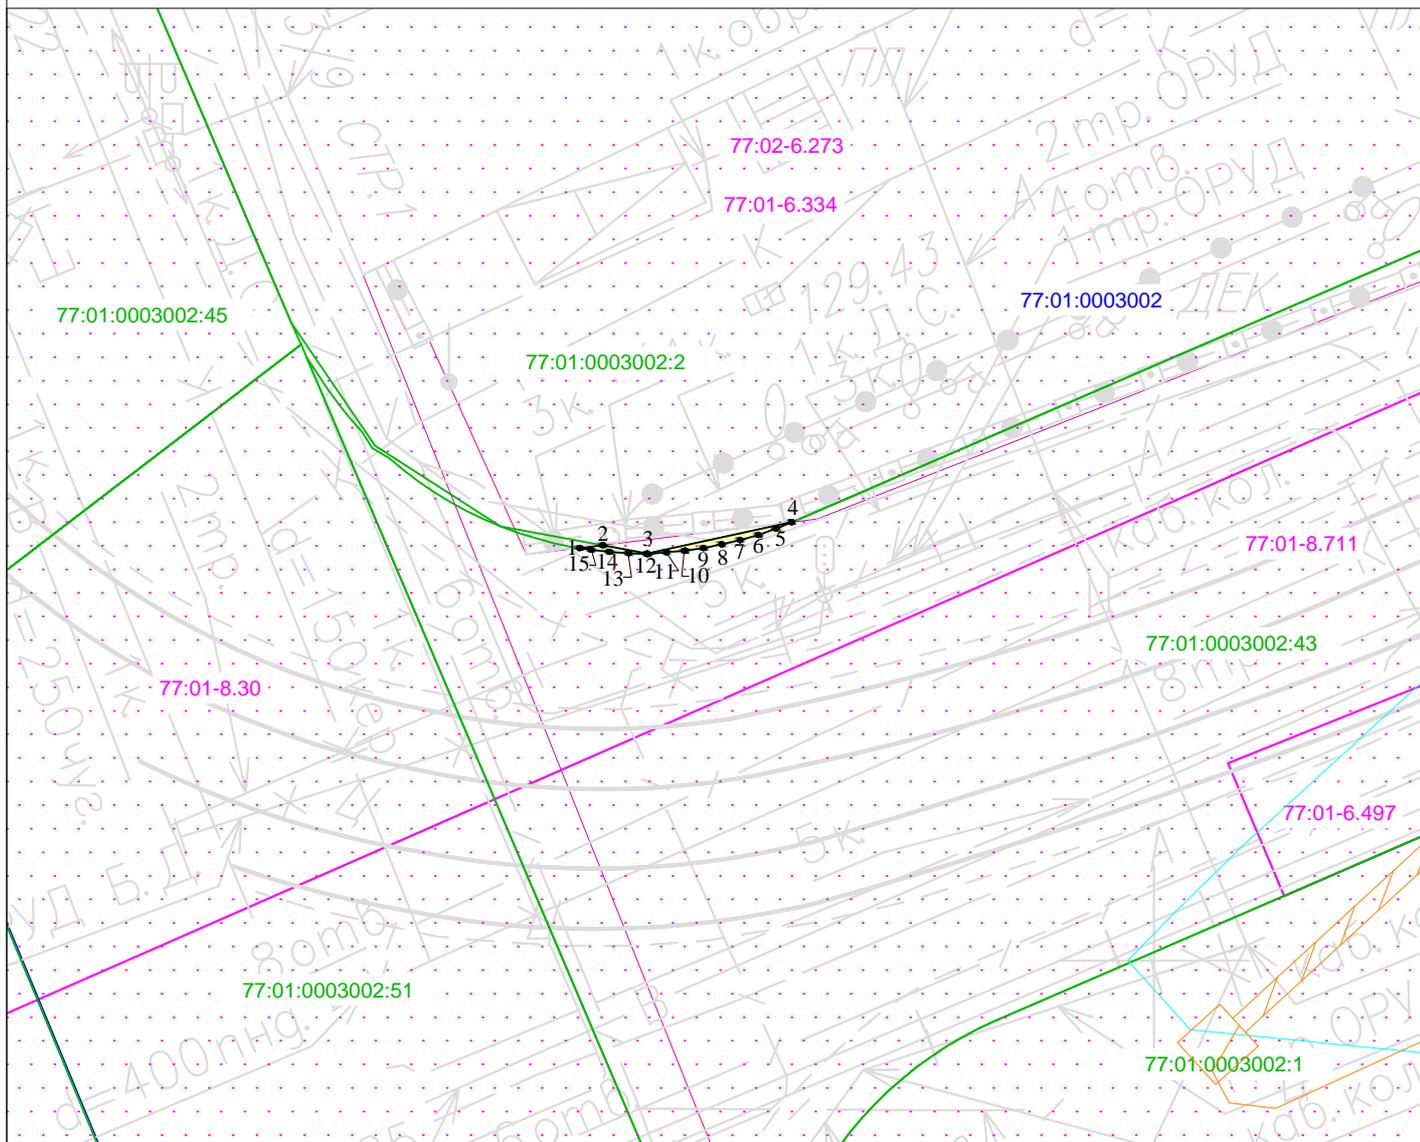

Масштаб 1:200

Условные обозначения:

- 77:01:0003002      Номер кадастрового квартала
- 77:01:0003002:2      Кадастровый номер земельного участка
- Проектная граница публичного сервитута
- Граница земельного участка, сведения о котором содержатся в Едином государственном реестре недвижимости
- Граница кадастрового квартала
- Характерная точка проектной границы публичного сервитута
- 77:01-6.334      Граница зоны с особыми условиями использования территории
- Проектное местоположение объекта инфраструктуры (линии электропередачи)
- Проектное местоположение объекта инфраструктуры (подъездная дорога)
- Проектное местоположение объекта инфраструктуры (сеть газопровода)

<p align="center"><b>Графическое описание местоположения границ публичного сервитута в целях складирования строительных и иных материалов, размещения временных или вспомогательных сооружений и (или) строительной техники, которые необходимы для обеспечения строительства, реконструкции объектов инфраструктуры железнодорожного транспорта общего пользования федерального значения по проекту «Реконструкция участка Москва-Пассажирская-Курская (вкл.) - Москва - Товарная - Курская - Карачарово (искл.) со строительством дополнительных главных путей», расположенного в границах кадастрового квартала 77:01:0003002</b></p>				
<p><b>Местоположение земельного участка (публичного сервитута)</b></p>	<p align="center"><i>г. Москва, пер. Большой Полуярославский</i></p>			
<p align="center"><b>Система координат</b></p>		<p align="center"><i>МСК Москвы</i></p>		
<p align="center"><b>Площадь</b></p>		<p align="center"><i>1 кв.м</i></p>		
<p align="center"><b>Перечень характерных точек</b></p>				
<p align="center"><b>Обозначение характерных точек границы</b></p>	<p align="center"><b>Координаты, м</b></p>		<p align="center"><b>Метод определения координат характерной точки</b></p>	<p align="center"><b>Средняя квадратическая погрешность положения характерной точки (Мт)м</b></p>
	<p align="center"><b>X</b></p>	<p align="center"><b>Y</b></p>		
1	9560,93	10434,90	<p align="center">Аналитический метод</p>	0.10
2	9561,01	10435,51		0.10
3	9560,79	10436,68		0.10
4	9561,62	10440,47		0.10
5	9561,45	10440,07		0.10
6	9561,28	10439,60		0.10
7	9561,14	10439,12		0.10
8	9561,03	10438,64		0.10
9	9560,93	10438,16		0.10
10	9560,86	10437,67		0.10
11	9560,82	10437,18		0.10
12	9560,77	10436,68		0.10
13	9560,80	10436,19		0.10
14	9560,83	10435,69		0.10
15	9560,89	10435,20		0.10
1	9560,93	10434,90	0.10	