


Графическое описание местоположения границ публичного сервитута в целях строительства сетей водоотведения и их неотъемлемых технологических частей по проекту «Реконструкция участка Москва-Пассажирская-Курская (вкл.) - Москва - Товарная - Курская - Карачарово (искл.) со строительством дополнительных главных путей, расположенного в границах земельного участка с кадастровым номером 77:01:0003003:45, государственная собственность на который не разграничена, не обремененного правами третьих лиц

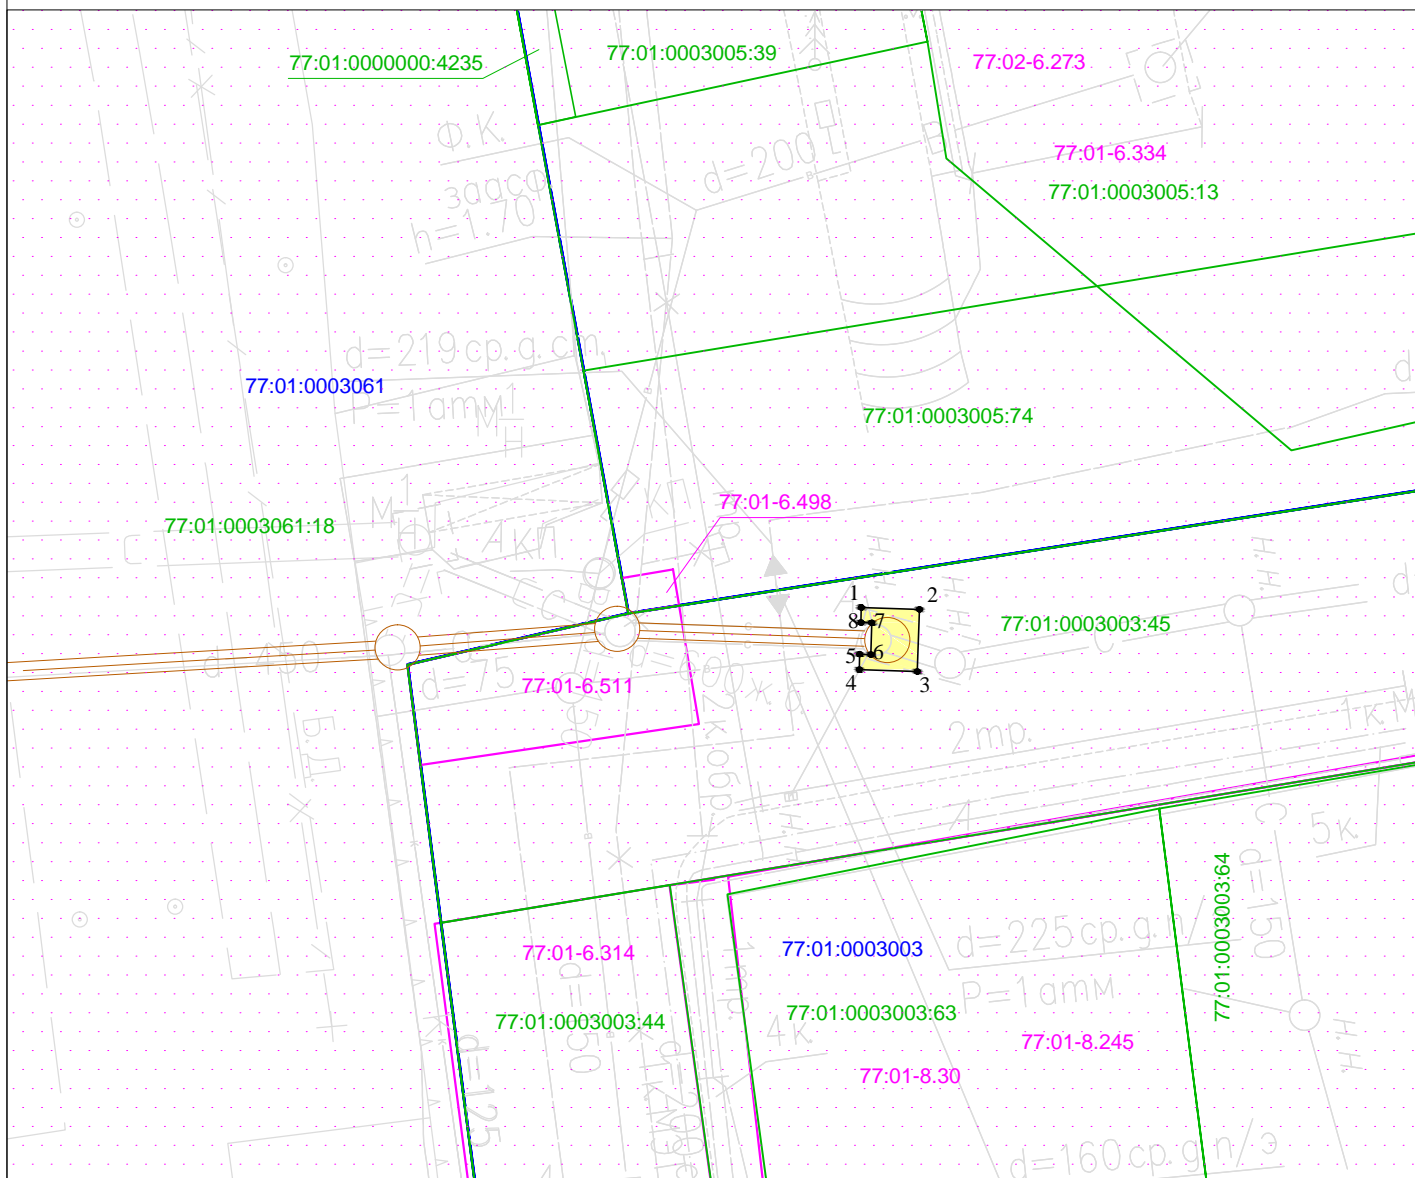

Масштаб 1:250

Условные обозначения:

- 77:01:0003003 Номер кадастрового квартала
- 77:01:0003003:45 Кадастровый номер земельного участка
- Проектная граница публичного сервитута
- Граница земельного участка, сведения о котором содержатся в Едином государственном реестре недвижимости
- Граница кадастрового квартала
- 1 ● Характерная точка проектной границы публичного сервитута
- Граница зоны с особыми условиями использования территории
- Проектное местоположение объекта инфраструктуры (сеть водоотведения)

Графическое описание местоположения границ публичного сервитута в целях строительства сетей водоотведения и их неотъемлемых технологических частей по проекту «Реконструкция участка Москва-Пассажирская-Курская (вкл.) - Москва - Товарная - Курская - Карачарово (искл.) со строительством дополнительных главных путей, расположенного в границах земельного участка с кадастровым номером 77:01:0003003:45, государственная собственность на который не разграничена, не обремененного правами третьих лиц				
Местоположение земельного участка (публичного сервитута)	<i>г. Москва, пер. Мрузовский</i>			
Система координат	<i>МСК Москвы</i>			
Площадь	<i>4 кв. м.</i>			
Перечень характерных точек				
Обозначение характерных точек границы	Координаты, м		Метод определения координат характерной точки	Средняя квадратическая погрешность положения характерной точки (M_t)м
	X	Y		
1	10025,90	10447,41	Аналитический метод	0.10
2	10025,83	10449,33		0.10
3	10023,78	10449,26		0.10
4	10023,84	10447,34		0.10
5	10024,35	10447,35		0.10
6	10024,34	10447,72		0.10
7	10025,39	10447,75		0.10
8	10025,40	10447,40		0.10
1	10025,90	10447,41		0.10