


Масштаб 1:2 000

Используемые условные знаки и обозначения:


- - проектные границы публичного сервитута
- 1 - характерная точка проектной границы публичного сервитута
- 77:02:0021015:171 - граница, номер земельного участка по сведениям ЕГРН
- 77:09:0005015 - граница, номер кадастрового квартала
- г. Москва* - наименование субъекта РФ

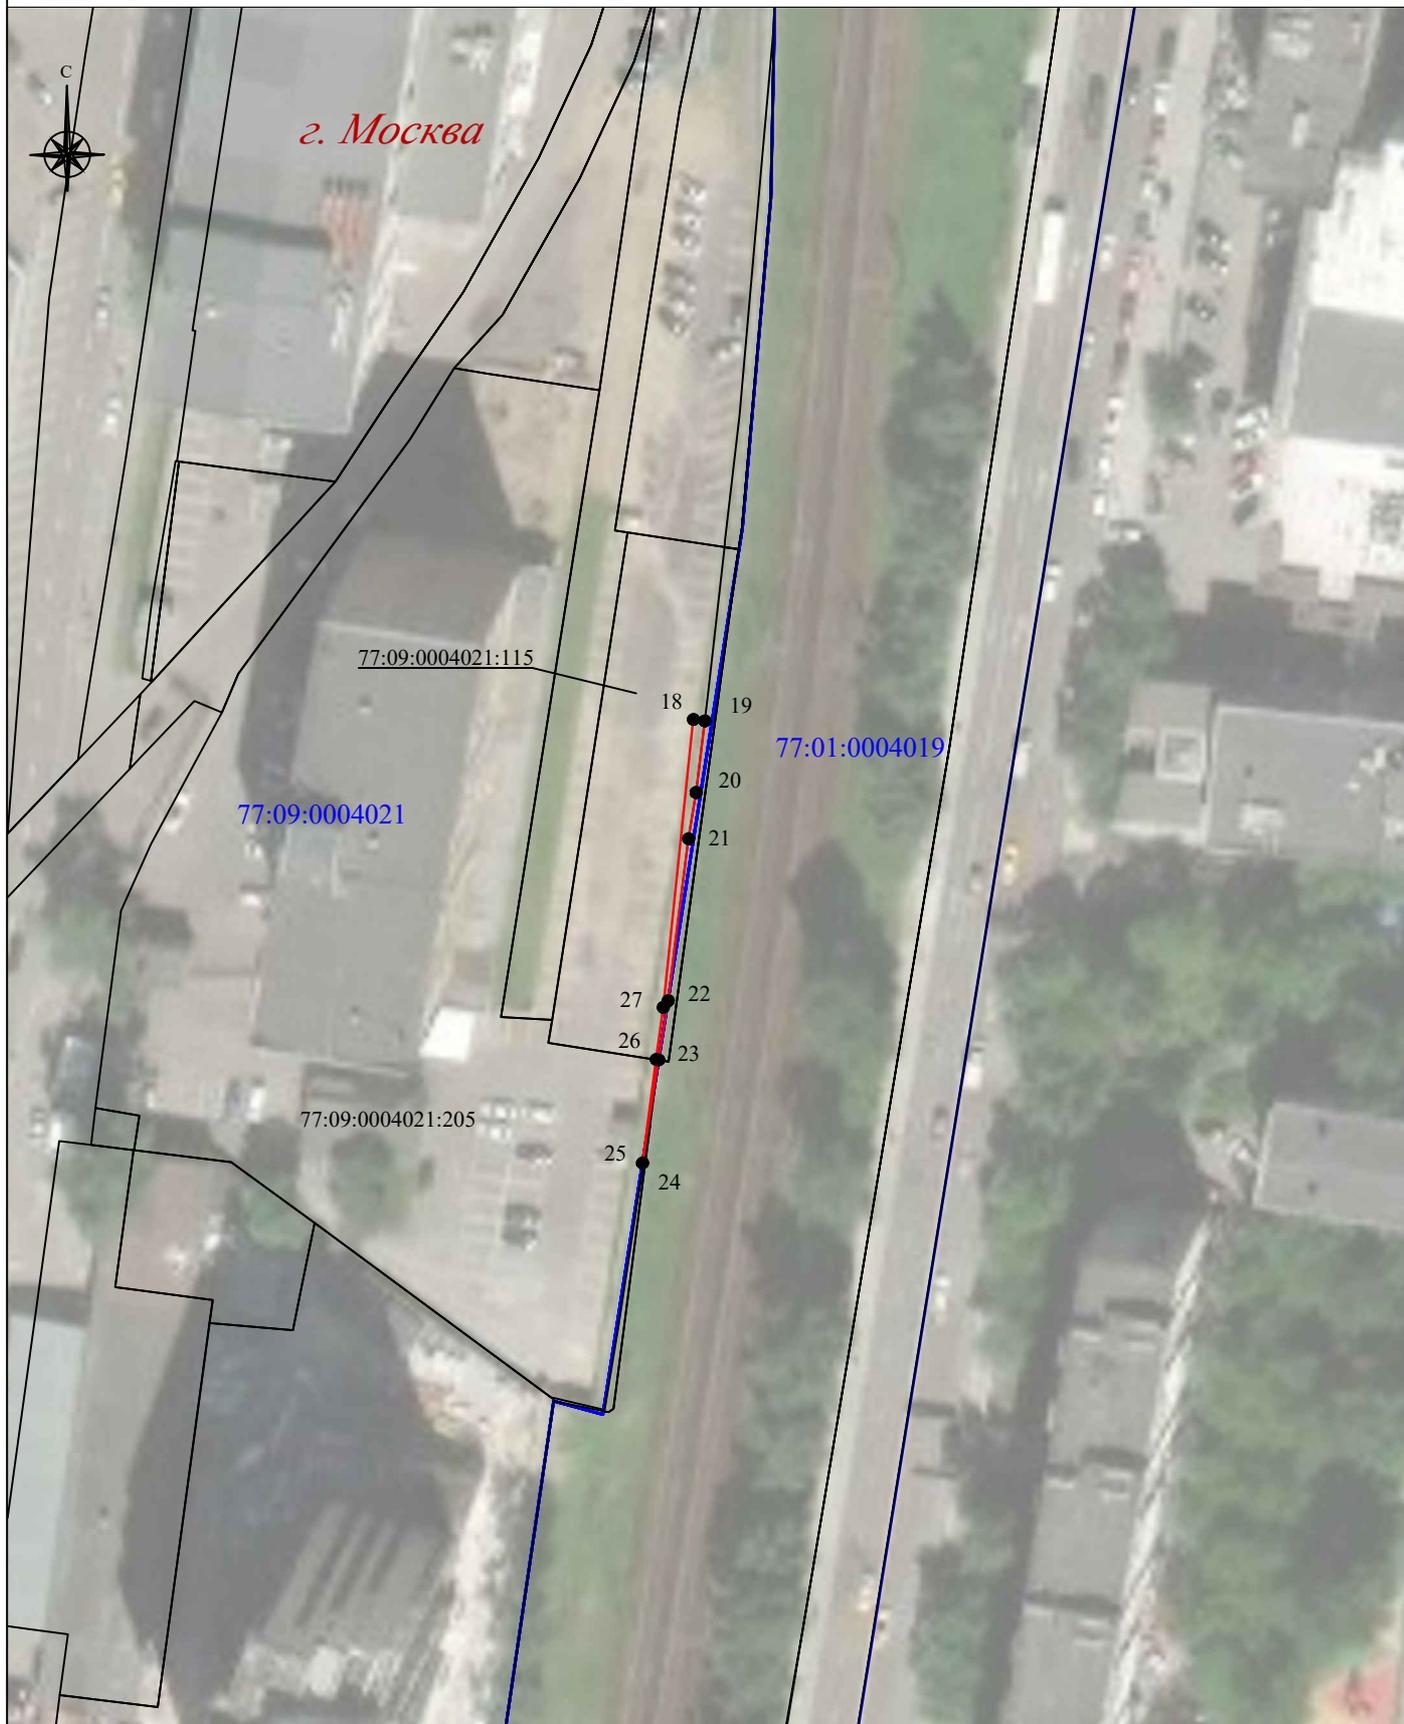

Масштаб 1:1 000

Используемые условные знаки и обозначения:

- - проектные границы публичного сервитута
- 1 - характерная точка проектной границы публичного сервитута
- 77:09:0004021:205 - граница, номер земельного участка по сведениям ЕГРН
- 77:01:0004019 - граница, номер кадастрового квартала
- г. Москва - наименование субъекта РФ

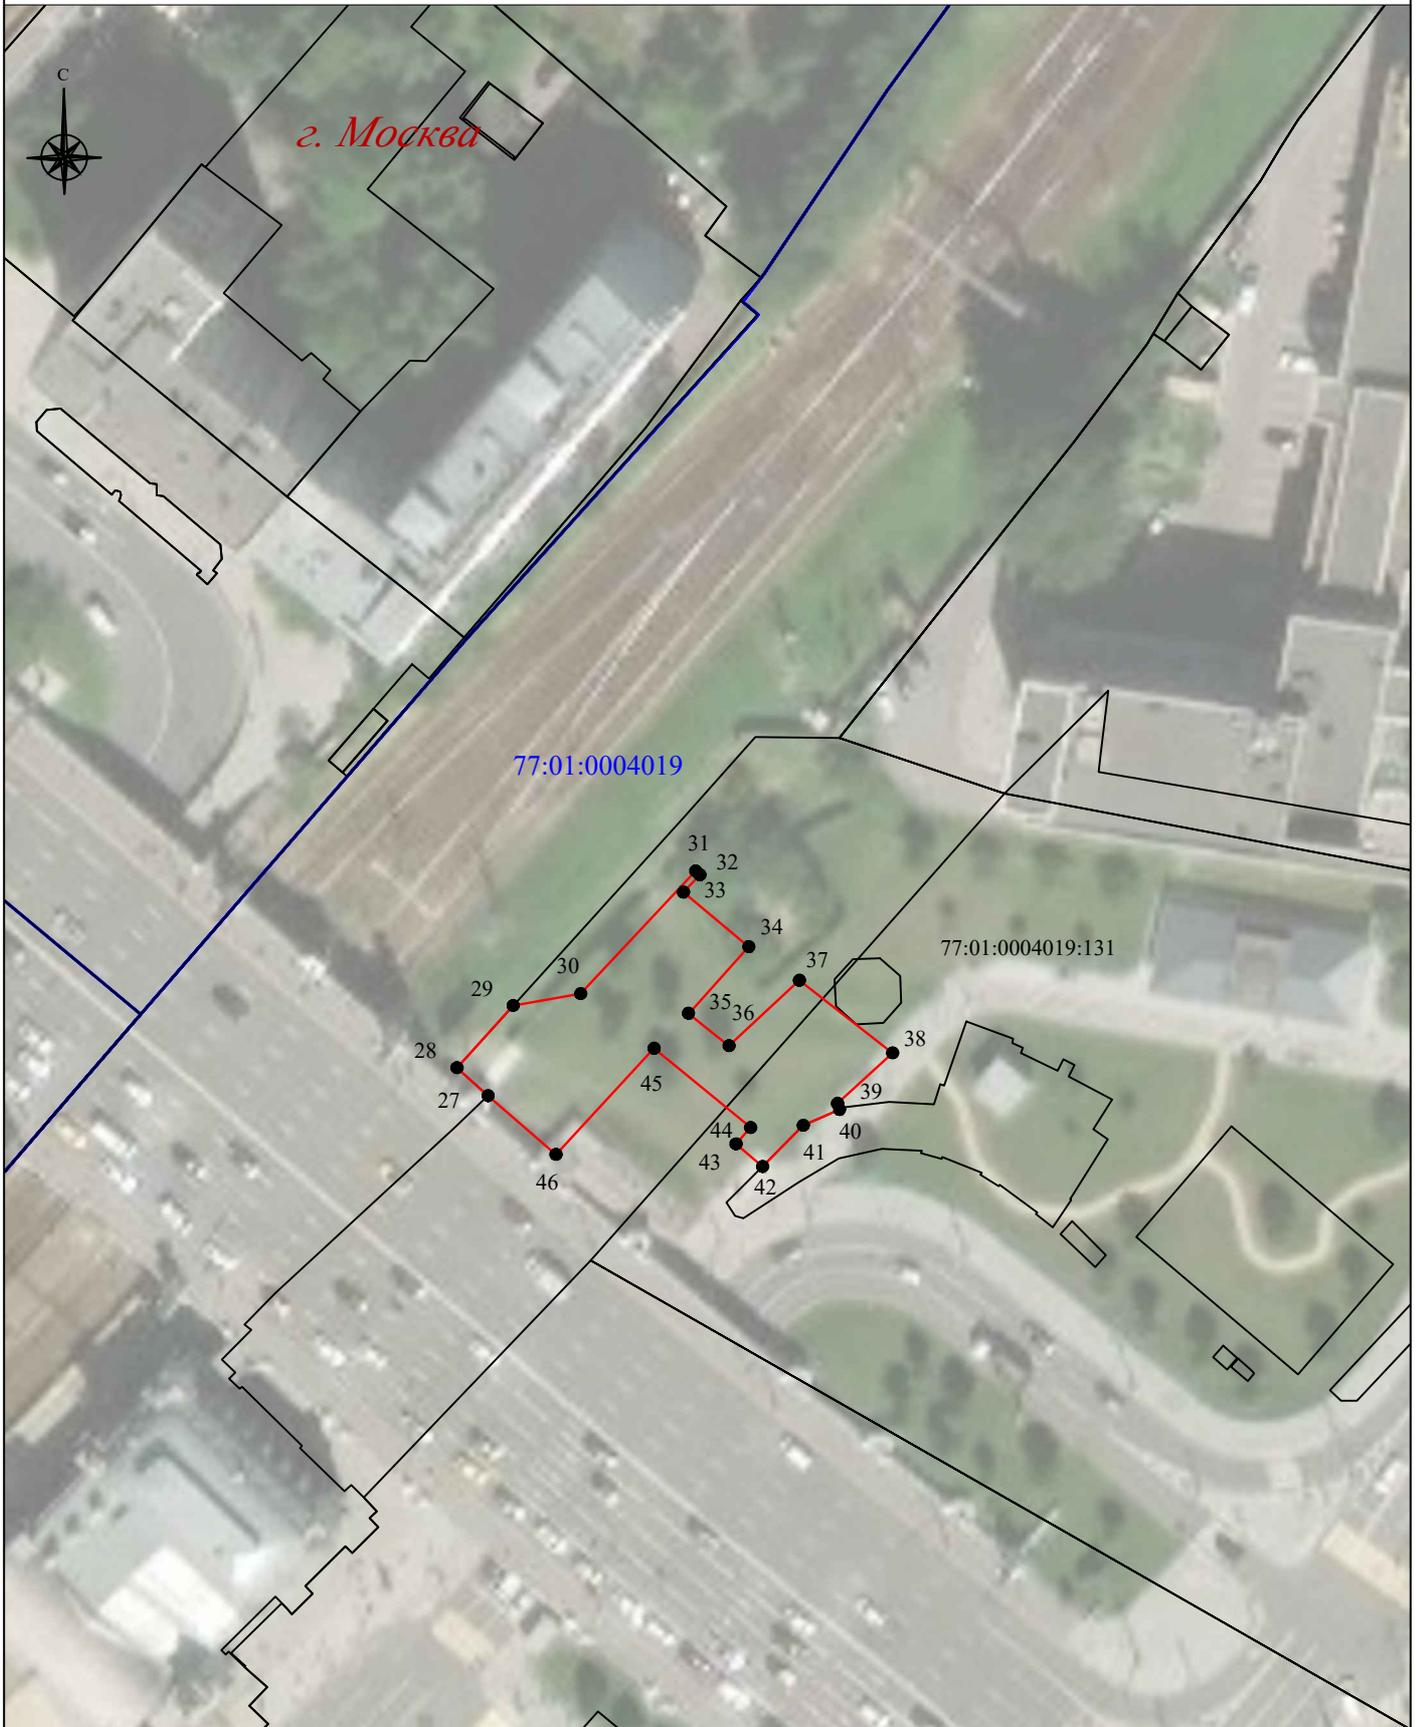

Масштаб 1:1 000

Используемые условные знаки и обозначения:

- - проектные границы публичного сервитута
- 1 - характерная точка проектной границы публичного сервитута
- 77:09:0004021:205 - граница, номер земельного участка по сведениям ЕГРН
- 77:01:0004019 - граница, номер кадастрового квартала
- г. Москва - наименование субъекта РФ