


Графическое описание местоположения границ публичного сервитута в целях складирования строительных и иных материалов, возведения некапитальных строений, сооружений (включая ограждения, бытовки, навесы) и (или) размещения строительной техники, которые необходимы для обеспечения строительства, реконструкции, ремонта инженерных сооружений, объектов транспортной инфраструктуры федерального, регионального или местного значения по проекту «Реконструкция участка Москва-Пассажирская-Курская (вкл.) - Москва - Товарная - Курская - Карачарово (искл.) со строительством дополнительных главных путей», расположенного в границах кадастрового квартала 77:01:0003005

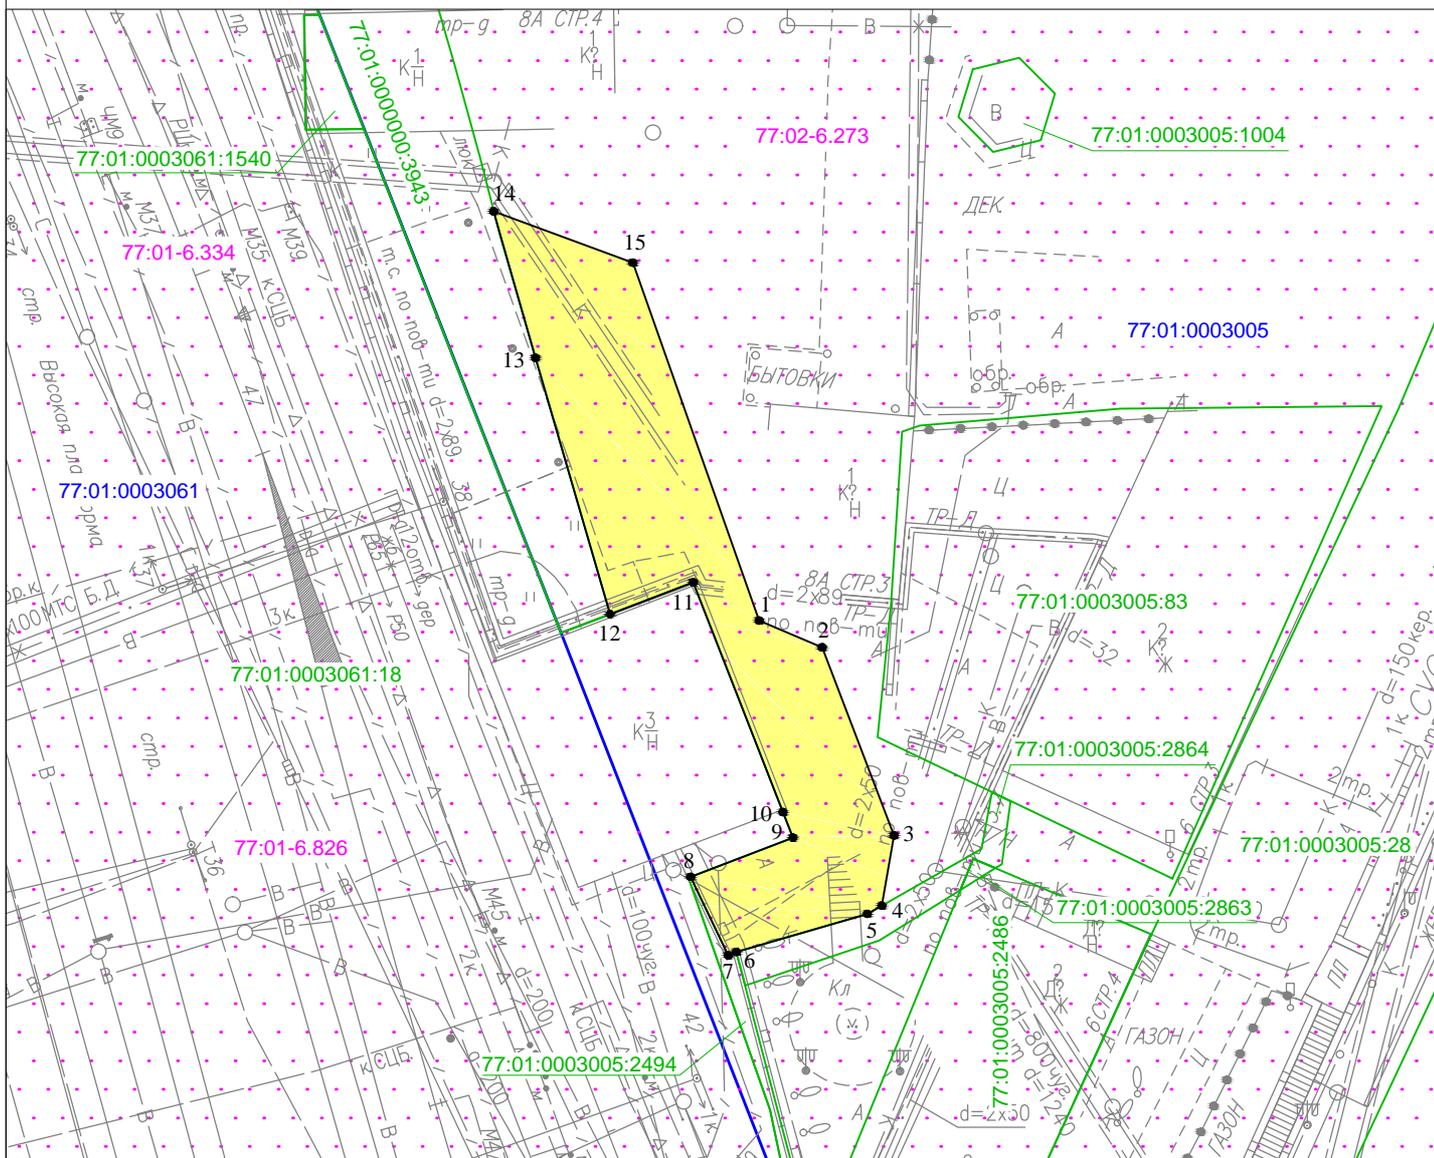

Масштаб 1:500

Условные обозначения:

- 70:01:0003005 Номер кадастрового квартала
- 70:01:0003005:2494 Кадастровый номер земельного участка
- Проектная граница публичного сервитута
- Граница земельного участка, сведения о котором содержатся в Едином государственном реестре недвижимости
- Граница кадастрового квартала
- 1 ● Характерная точка проектной границы публичного сервитута
- Граница зоны с особыми условиями использования территории

<p align="center">Графическое описание местоположения границ публичного сервитута в целях складирования строительных и иных материалов, возведения некапитальных строений, сооружений (включая ограждения, бытовки, навесы) и (или) размещения строительной техники, которые необходимы для обеспечения строительства, реконструкции, ремонта инженерных сооружений, объектов транспортной инфраструктуры федерального, регионального или местного значения по проекту «Реконструкция участка Москва-Пассажирская-Курская (вкл.) - Москва - Товарная - Курская - Карачарово (искл.) со строительством дополнительных главных путей», расположенного в границах кадастрового квартала 77:01:0003005</p>				
<p>Местоположение земельного участка (публичного сервитута)</p>	<p align="center"><i>г. Москва, пер. Нижний Сусальный</i></p>			
<p align="center">Система координат</p>		<p align="center"><i>МСК Москвы</i></p>		
<p align="center">Площадь</p>		<p align="center"><i>372 кв.м</i></p>		
<p align="center">Перечень характерных точек</p>				
<p align="center">Обозначение характерных точек границы</p>	<p align="center">Координаты, м</p>		<p align="center">Метод определения координат характерной точки</p>	<p align="center">Средняя квадратическая погрешность положения характерной точки (Мт)м</p>
	<p align="center">X</p>	<p align="center">Y</p>		
1	10446,38	10250,99	<p align="center">Аналитический метод</p>	0.10
2	10444,63	10255,09		0.10
3	10432,28	10259,76		0.10
4	10427,68	10258,97		0.10
5	10427,14	10258,03		0.10
6	10424,64	10249,50		0.10
7	10424,40	10248,98		0.10
8	10429,57	10246,53		0.10
9	10432,13	10253,19		0.10
10	10433,82	10252,54		0.10
11	10448,89	10246,70		0.10
12	10446,81	10241,28		0.10
13	10463,62	10236,44		0.10
14	10473,24	10233,72		0.10
15	10469,86	10242,77		0.10
1	10446,38	10250,99	0.10	