


Графическое описание местоположения границ публичного сервитута в целях складирования строительных и иных материалов, возведение некапитальных строений, сооружений (включая ограждения, бытовки, навесы) и (или) размещение строительной техники, которые необходимы для обеспечения строительства, реконструкции, ремонта инженерных сооружений, объектов транспортной инфраструктуры федерального, регионального или местного значения по проекту «Реконструкция участка Москва-Пассажирская-Курская (вкл.) - Москва - Товарная - Курская - Карачарово (искл.) со строительством дополнительных главных путей», расположенного в границах кадастровых кварталов 77:01:0003002 и 77:01:0003061

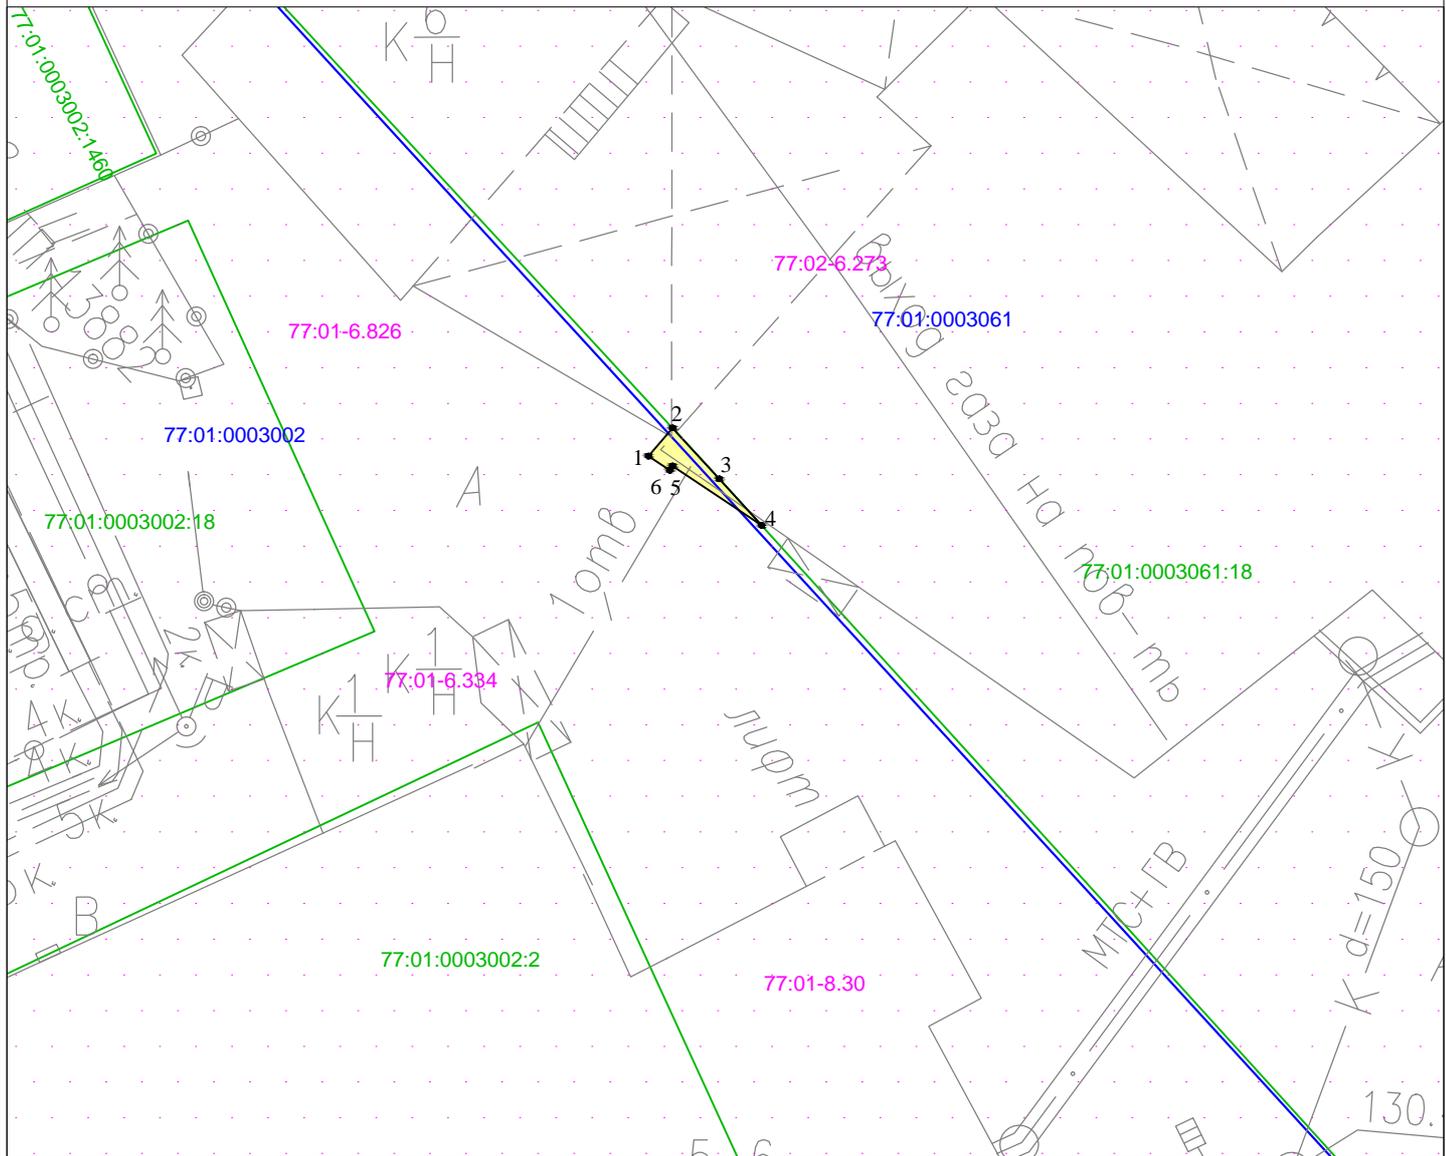

Масштаб 1:200

Условные обозначения:

- 77:01:0003002      Номер кадастрового квартала
- 77:01:0003005:18      Кадастровый номер земельного участка
- Проектная граница публичного сервитута
- Граница земельного участка, сведения о котором содержатся в Едином государственном реестре недвижимости
- Граница кадастрового квартала
- 1 ●      Характерная точка проектной границы публичного сервитута
- Граница зоны с особыми условиями использования территории

| <p><b>Графическое описание местоположения границ публичного сервитута в целях складирования строительных и иных материалов, возведение некапитальных строений, сооружений (включая ограждения, бытовки, навесы) и (или) размещение строительной техники, которые необходимы для обеспечения строительства, реконструкции, ремонта инженерных сооружений, объектов транспортной инфраструктуры федерального, регионального или местного значения по проекту «Реконструкция участка Москва-Пассажирская-Курская (вкл.) - Москва - Товарная - Курская - Карачарово (искл.) со строительством дополнительных главных путей», расположенного в границах кадастровых кварталов 77:01:0003002 и 77:01:0003061</b></p> |  |                          |   |   |
|--|--|--------------------------|---|---|
| <p><b>Местоположение земельного участка (публичного сервитута)</b></p>   | <p><i>г. Москва, пер. Костомаровский</i></p> |                          |   |   |
| <p><b>Система координат</b></p>  |  | <p><i>МСК Москвы</i></p> |   |   |
| <p><b>Площадь</b></p>  |  | <p><i>2 кв.м</i></p>     |   |   |
| <p><b>Перечень характерных точек</b></p>   |  |                          |   |   |
| <p><b>Обозначение характерных точек границы</b></p>  | <p><b>Координаты, м</b></p>                  |                          | <p><b>Метод определения координат характерной точки</b></p> | <p><b>Средняя квадратическая погрешность положения характерной точки (M<sub>t</sub>)м</b></p> |
|  | <p><b>X</b></p>                              | <p><b>Y</b></p>          |   |   |
| 1  | 9626,74                                      | 10457,41                 | <p>Аналитический метод</p>                                  | 0.10  |
| 2  | 9627,48                                      | 10458,04                 |   | 0.10  |
| 3  | 9626,14                                      | 10459,26                 |   | 0.10  |
| 4  | 9624,92                                      | 10460,36                 |   | 0.10  |
| 5  | 9626,48                                      | 10458,04                 |   | 0.10  |
| 6  | 9626,37                                      | 10457,97                 |   | 0.10  |
| 1  | 9626,74                                      | 10457,41                 |   | 0.10  |