


Графическое описание местоположения границ публичного сервитута в целях складирования строительных и иных материалов, возведение некапитальных строений, сооружений (включая ограждения, бытовки, навесы) и (или) размещение строительной техники, которые необходимы для обеспечения строительства, реконструкции, ремонта инженерных сооружений, объектов транспортной инфраструктуры федерального, регионального или местного значения по проекту «Реконструкция участка Москва-Пассажирская-Курская (вкл.) - Москва - Товарная - Курская - Карачарово (искл.) со строительством дополнительных главных путей», расположенного в границах кадастрового квартала 77:01:0006032

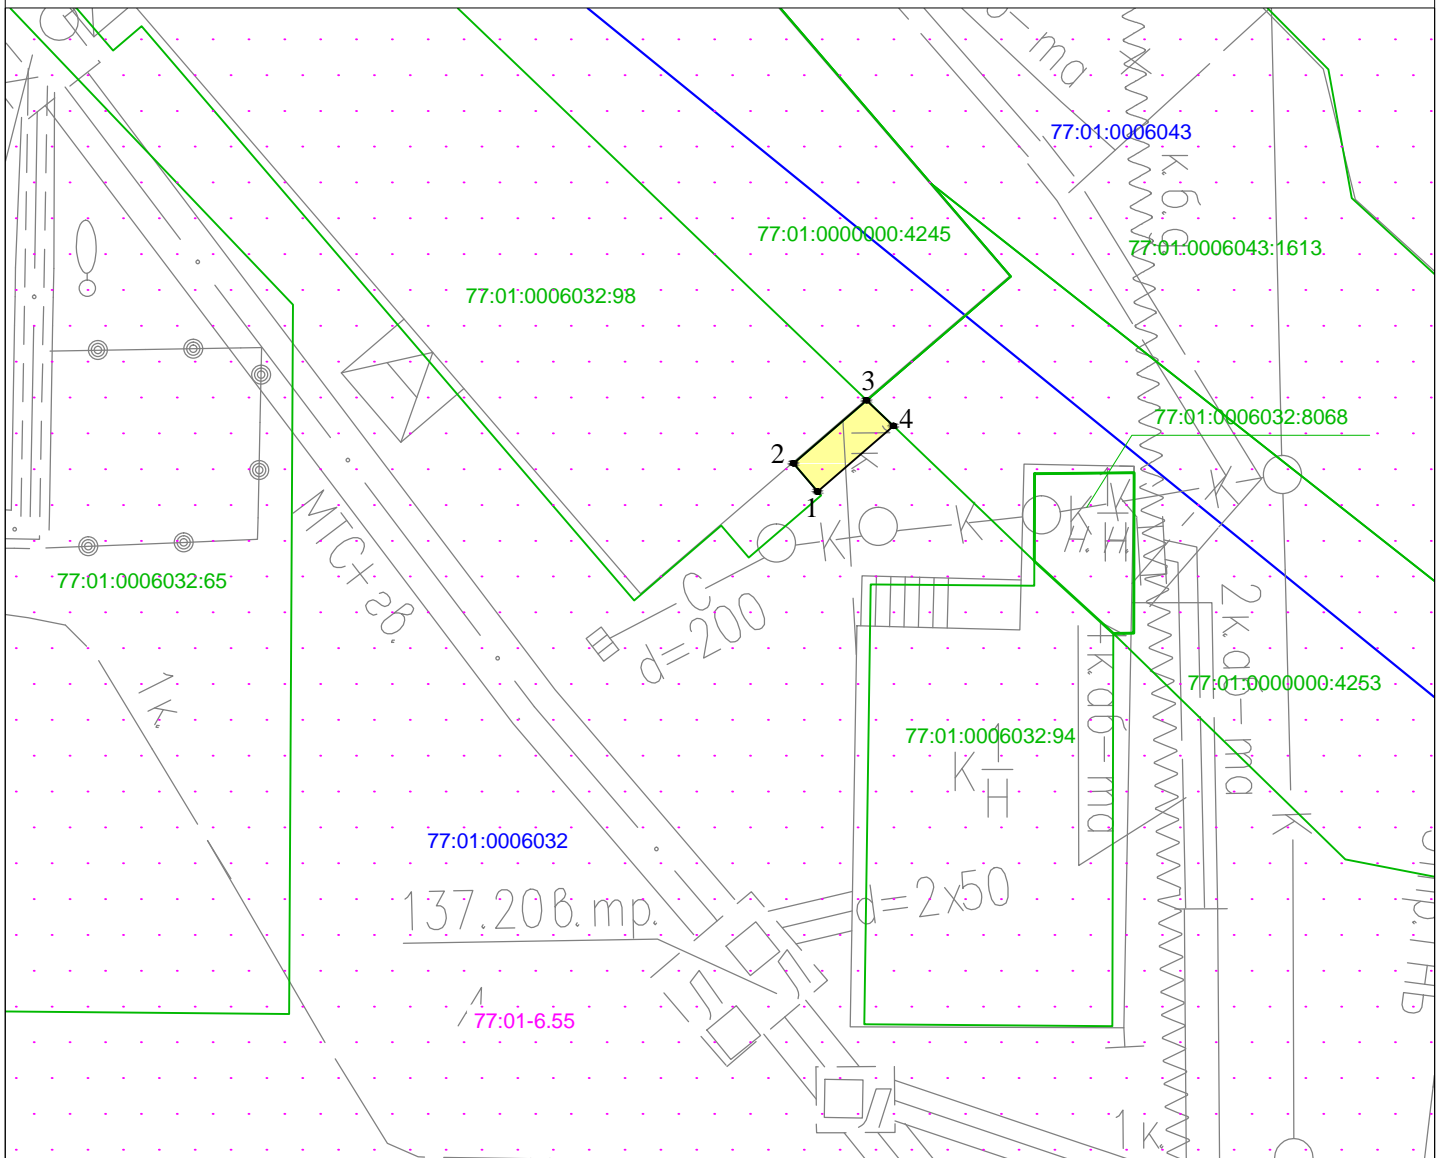

Масштаб 1:200

Условные обозначения:

- 77:01:0006032 Номер кадастрового квартала
- 77:01:0006032:65 Кадастровый номер земельного участка
- Проектная граница публичного сервитута
- Граница земельного участка, сведения о котором содержатся в Едином государственном реестре недвижимости
- Граница кадастрового квартала
- 1 ● Характерная точка проектной границы публичного сервитута
- Граница зоны с особыми условиями использования территории

<p align="center">Графическое описание местоположения границ публичного сервитута в целях складирования строительных и иных материалов, возведение некапитальных строений, сооружений (включая ограждения, бытовки, навесы) и (или) размещение строительной техники, которые необходимы для обеспечения строительства, реконструкции, ремонта инженерных сооружений, объектов транспортной инфраструктуры федерального, регионального или местного значения по проекту «Реконструкция участка Москва-Пассажирская-Курская (вкл.) - Москва - Товарная - Курская - Карачарово (искл.) со строительством дополнительных главных путей», расположенного в границах кадастрового квартала 77:01:0006032</p>				
<p>Местоположение земельного участка (публичного сервитута)</p>		<p align="center"><i>г. Москва, пер. Международный</i></p>		
<p align="center">Система координат</p>		<p align="center"><i>МСК Москвы</i></p>		
<p align="center">Площадь</p>		<p align="center"><i>2 кв.м</i></p>		
<p align="center">Перечень характерных точек</p>				
<p align="center">Обозначение характерных точек границы</p>	<p align="center">Координаты, м</p>		<p align="center">Метод определения координат характерной точки</p>	<p align="center">Средняя квадратическая погрешность положения характерной точки (M_t)м</p>
	<p align="center">X</p>	<p align="center">Y</p>		
1	8831,60	11772,55	<p align="center">Аналитический метод</p>	0.10
2	8832,34	11771,92		0.10
3	8833,99	11773,83		0.10
4	8833,32	11774,53		0.10
1	8831,60	11772,55		0.10