


СИТУАЦИОННЫЙ ПЛАН ЗЕМЕЛЬНОГО УЧАСТКА

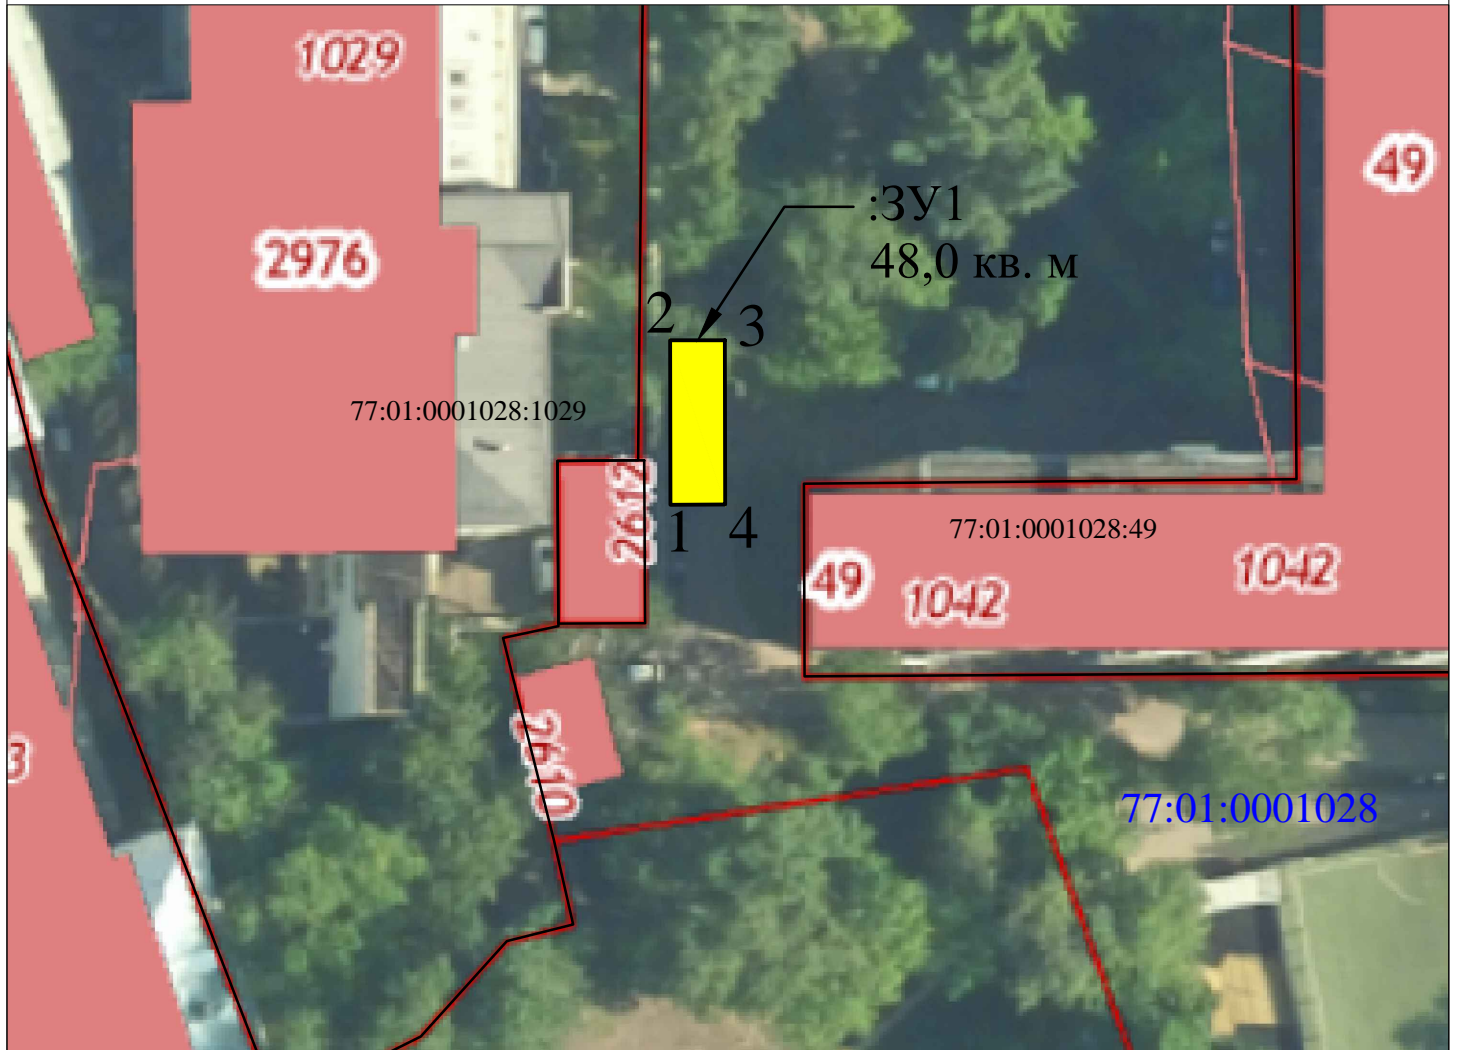

Условные обозначения:

- граница земельного участка

1 - номер характерной точки

77:01:0001028:16 - кадастровый номер земельного участка

77:01:0001028 - номер кадастрового квартала

Каталог координат:

Обозначение занимаемого участка :3У1		
Площадь земельного участка - 48,0 кв. м		
№	Координаты, м	
	Х	У
1	10070.94	9859.87
2	10082.94	9859.86
3	10082.94	9863.86
4	10070.94	9863.87
1	10070.94	9859.87