


## СИТУАЦИОННЫЙ ПЛАН ЗЕМЕЛЬНОГО УЧАСТКА

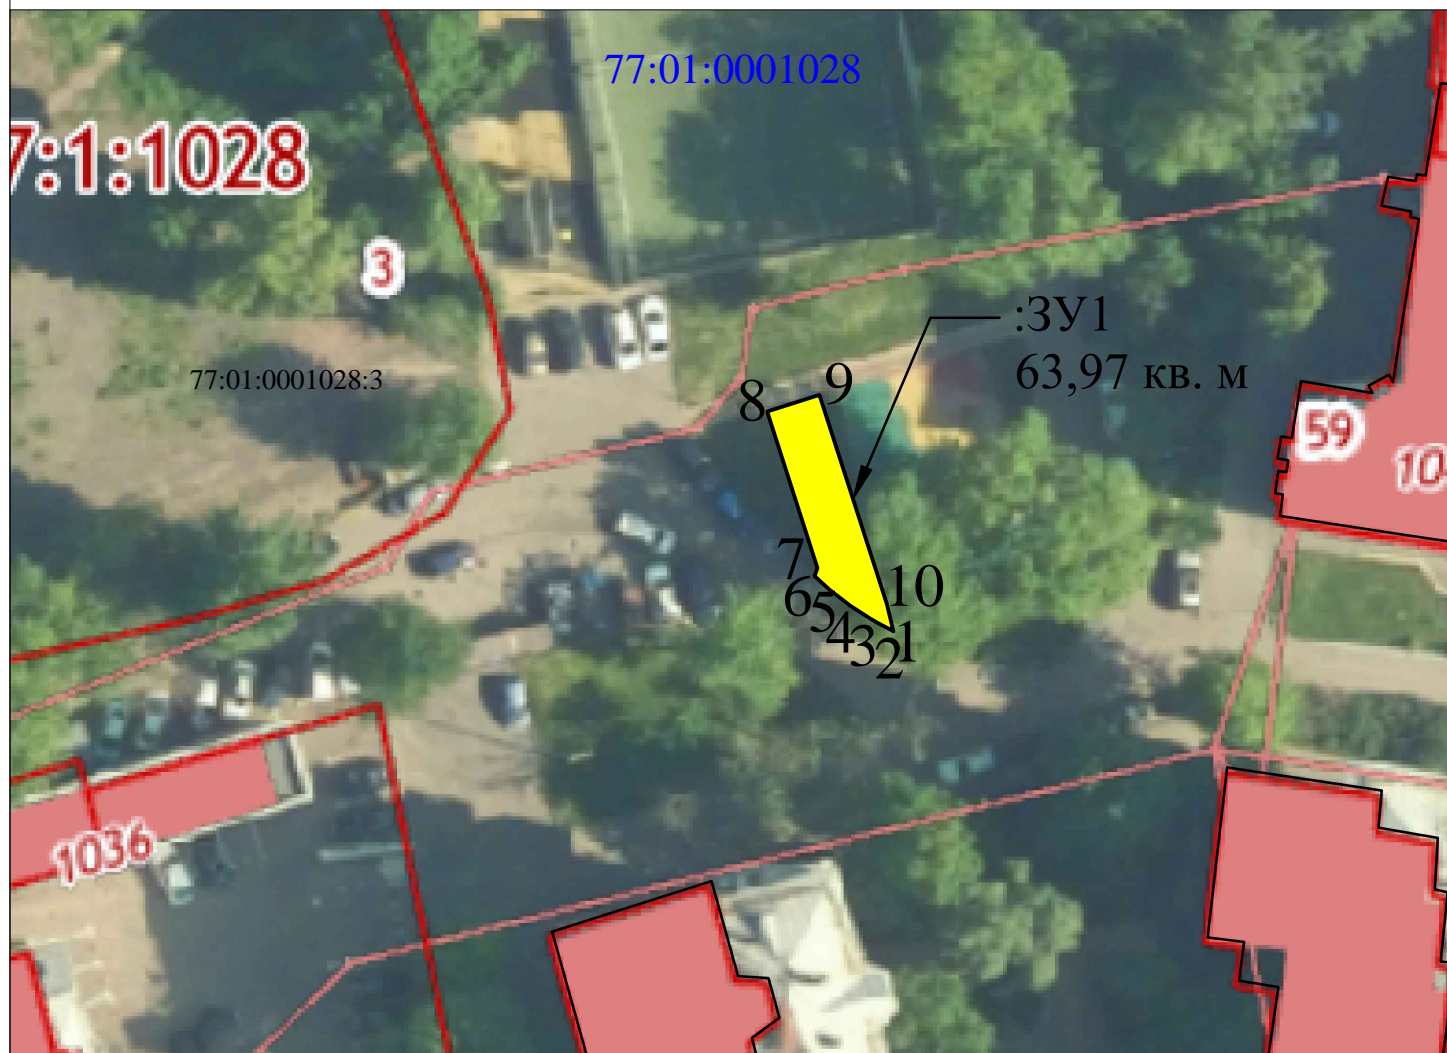

Условные обозначения:

- граница земельного участка
- 1 - номер характерной точки

77:01:0001028:16 - кадастровый номер земельного участка

77:01:0001028 - номер кадастрового квартала

Каталог координат:

Обозначение занимаемого участка :3У1		
Площадь земельного участка - 63,97 кв. м		
№	Координаты, м	
	Х	У
1	9988.44	9929.61
2	9989.00	9928.54
3	9989.35	9927.92
4	9990.28	9926.49
5	9991.45	9924.97
6	9992.45	9923.87
7	9993.03	9924.07
8	10004.46	9920.41
9	10005.68	9924.22
10	9990.40	9929.15
1	9988.44	9929.61